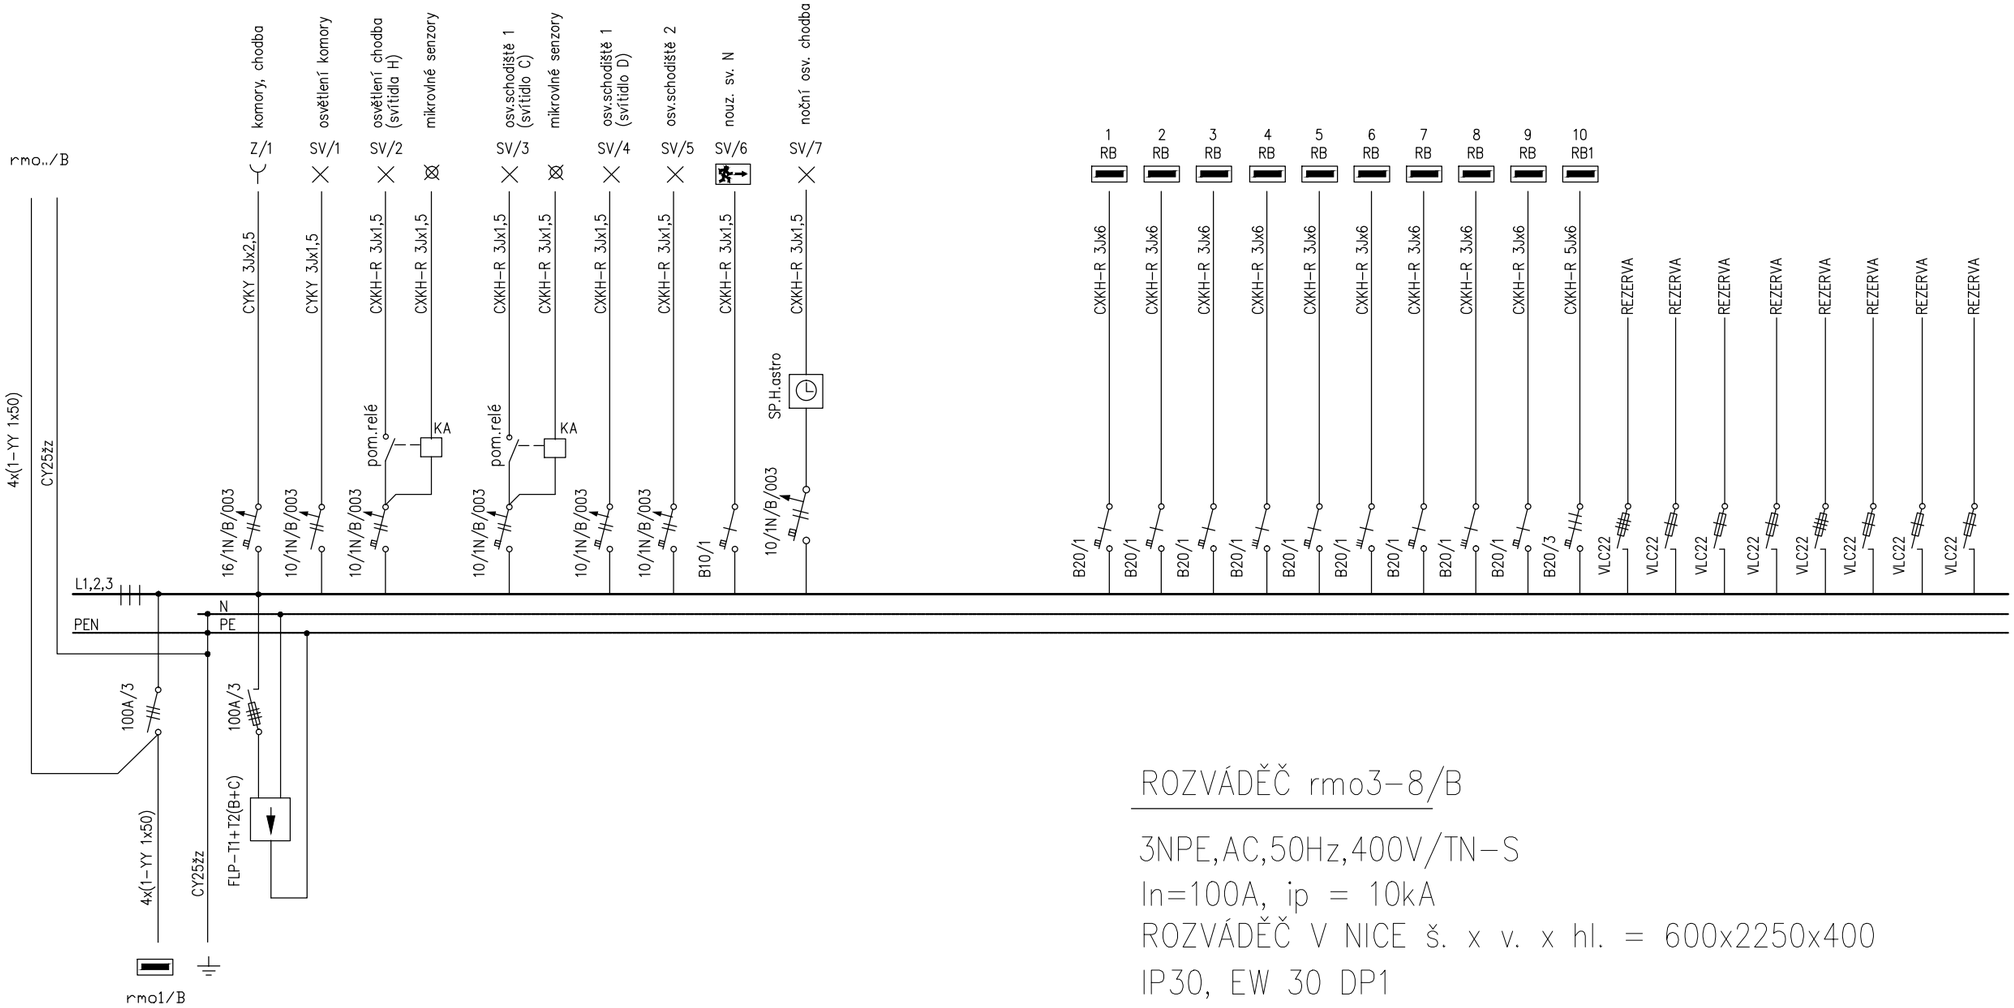

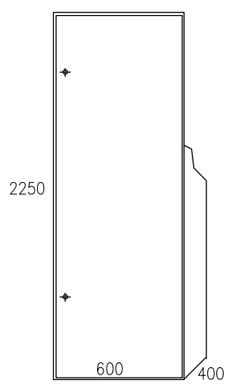

ROZVÁDĚČ rmo3-8/B

3NPE,AC,50Hz,400V/TN-S
In=100A, ip = 10kA
ROZVÁDĚČ V NICE š. x v. x hl. = 600x2250x400
IP30, EW 30 DP1

VEDOUCÍ PROJEKTANT	VYPRACOVAL	KONTROLOVAL	SDRUŽENÍ PROJEKTANTŮ ELEKTROTECHNIKŮ Jižní 870 500 03 Hradec Králové 3
ING. JOSEF CHRPA	ING. JOSEF CHRPA	ING. JOSEF EHL	
HRADEC KRÁLOVÉ - J. MASARYKA 632/28 REKONSTRUKCE ELEKTROINSTALACE			FORMÁT 2xA4
			DATUM 11/2017
D.1.4.EL	**Technika prostředí staveb - silnoproudá elektrotechnika**		MĚŘÍTKO –
OBJEDNATEL :	Domov mládeže, internát a školní jídelna, Hradec Králové, Vocelova 1469/5		příloha **D.1.4.EL** / č. výkresu **14**
STUPEŇ PD : DPS / ZAK. Č. : 70/2017	**ROZVÁDĚČ rmo 3/B - rmo 8/B**		