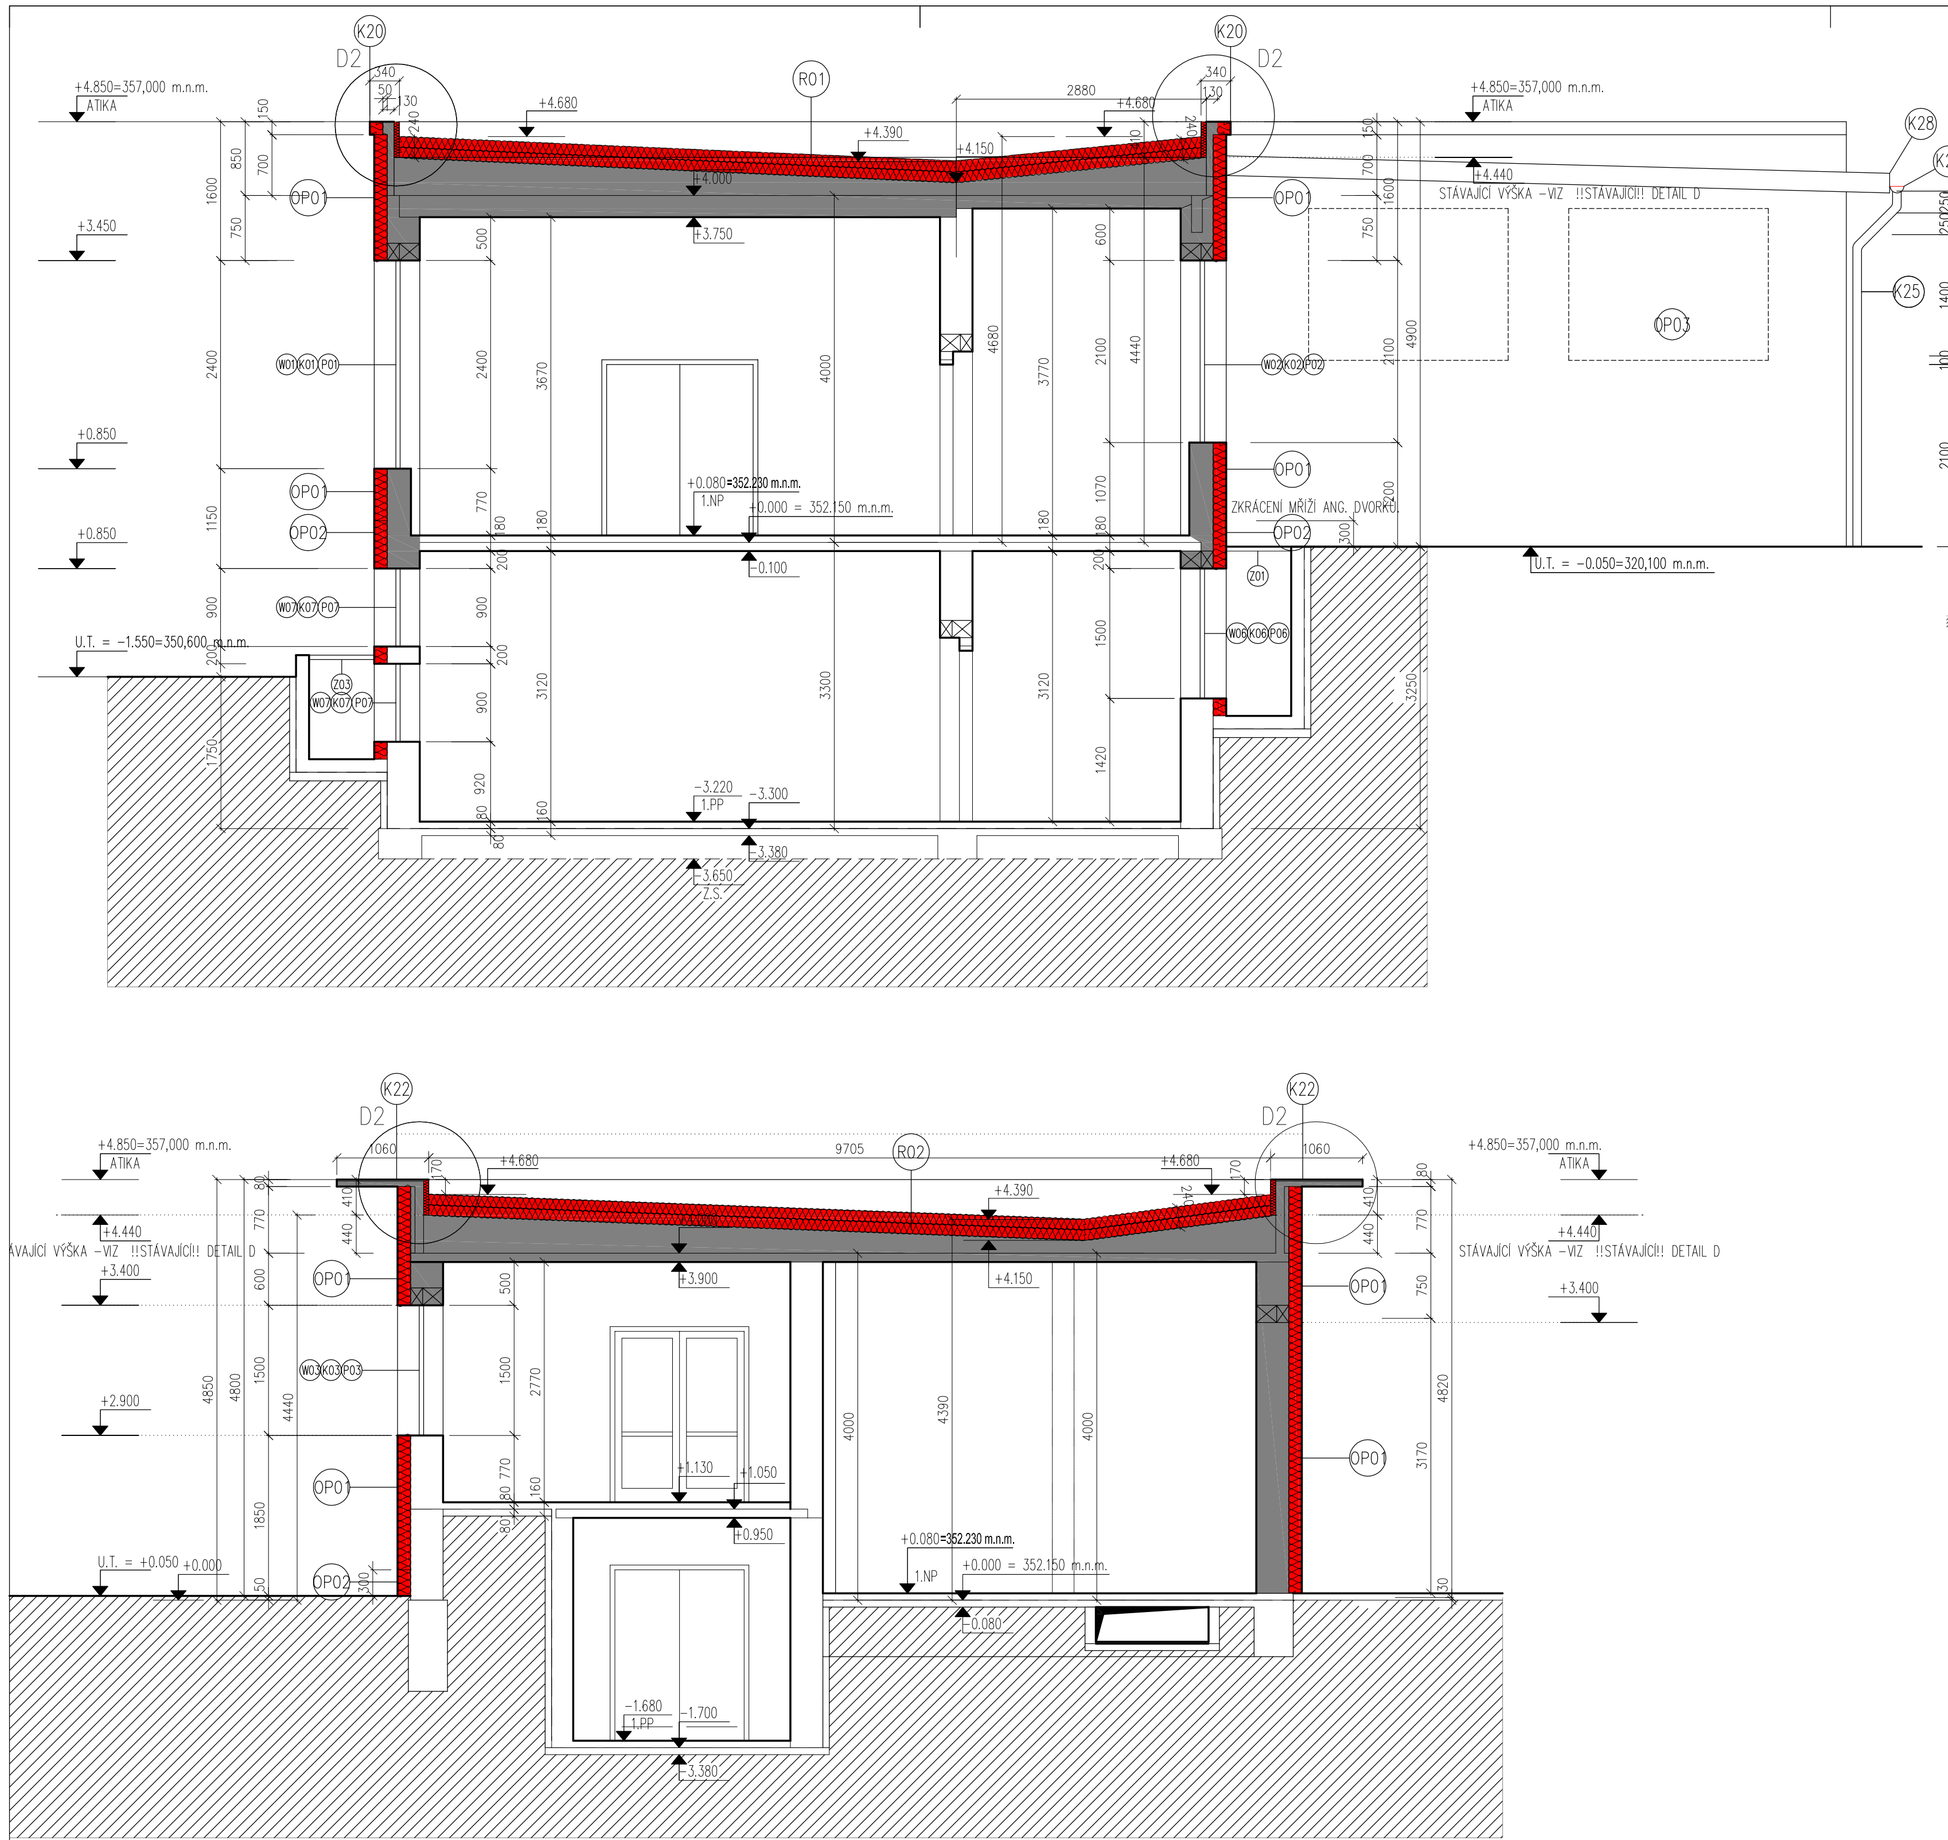

LEGENDA MATERIÁLŮ:

- STÁVAJÍCÍ KONSTRUKCE
- DOZDÍVKY OBVODOVÉHO ZDIVA
  Profilování
  S dvojitým perem a drážkou a úchopovými kapsami (PDK), hladké (HL), šířky 25
- ZATEPLOVANÉ OBVODOVÉ KONSTRUKCE
- KONTAKTNÍ ZATEPLOVACÍ SYSTÉM
- BOURANÉ KONSTRUKCE

SKLADBY OBVODOVÝCH PLÁŠŤŮ

OP0
Vodou ředitelný disperzní penetrační nátěr pod lepící
a stěrkovou hmotu
Jednovrstvá lepící a stěrková hmota na bázi
cementu
Desky z expandovaného pěnového polystyrenu, napětí v tlaku při 10% deformaci > 70 kPa EPS 70 F
(mechanicky kotvit k podkladu), tepelně izolační tl. 140 mm
Jednovrstvá lepící a stěrková hmota na bázi cementu s výztužnou vrstvou ze skleněné síťoviny + výztužná tkanina R131
Univerzální probarvený disperzní penetrační nátěr pod tenkovrstvou omítku
Dekorativní tenkovrstvá silikonová omítka na bázi silikonových pryskyřic pro exteriér a interiér s rýhovanou nebo zatřenou strukturou,
zrnitosti Z10, Z15, Z20, Z30

STÁVAJÍCÍ KONSTRUKCE:
Omítka vápenocementová tl. 15 mm
Zdivo CD INA A+B, pevnost P8, MVC 25
Omítka vápenocementová tl. 20 mm

OP02
OBVODOVÝ SOKL 30 MM, 1.PP
Vodou ředitelný disperzní penetrační nátěr pod lepící
a stěrkovou hmotu
Jednovrstvá lepící a stěrková hmota na bázi cementu, lepící tl. 10-30 mm
Desky z pěnového, samozhášivého a stabilizovaného
polystyrenu vypěněného do formy EPS P, napětí v tlaku při 10% deformaci > 150 kPa, deklarovaná
hodnota součinitele tepelné vodivosti 0,035 W.m-1.K-1, tl. 130 mm
Jednovrstvá lepící a stěrková hmota na bázi cementu s výztužnou vrstvou ze skleněné síťoviny
Univerzální probarvený disperzní penetrační nátěr pod tenkovrstvou omítku
Dekorativní tenkovrstvá silikonová omítka na bázi silikonových pryskyřic pro exteriér a interiér
s rýhovanou nebo zatřenou strukturou, zrnitosti Z10,
Z15, Z20, Z30

STÁVAJÍCÍ KONSTRUKCE:
Omítka vápenocementová tl. 15 mm
Zdivo CD INA A+B, pevnost P8, MVC 25
Omítka vápenocementová tl. 20 mm

SKLADBA STŘEŠNÍHO PLÁŠTĚ

R02
Fólie z měkčeného PVC určená k přitížení a do vegetačních střech, vyztužená skleněnou rohoží
Textilie z netkaných polypropylenových vláken o plošné hmotnosti 300 g.m-2
R01
Dílce z pěnového, samozhášivého a stabilizovaného polystyrenu, napětí polystyrenu v tlaku při 10%
deformaci > 100 kPa EPS 100 (ve dvou vrstvách pokládaných vzájemně na vazbu,
montážně fixovat k podkladu mechanickým kotvením) tl. 240 mm
Vyrovnání podkladu dle rozsahu nerovností (např. vyplní prohlubní rozehřátým asfaltem nebo směsí
rozehřátého asfaltu a expandovaného kameniva,
vyrovnání přířezy asfaltového pásu), profrézání,vysušení a následné vyspravení boulí v původní hydroizolaci

STÁVAJÍCÍ SKLADBA:
Souvrství pásů z oxidovaného asfaltu
Porobetonové tvárnice
Škvárový násyp spádová vrstva
Železobetonové stropní panely tl. 250 mm SKLADBA R02 (R02)
Železobetonová deska tl. 100 mm SKLADBA R01 (R01)
Vnitřní vápenocementová omítka pohledová 10 mm

Č.REV.	DATUM REVIZE	OBSAH REVIZE	SCHVÁLIL

SCHÉMA STAVBY

±0,000 = 352.150 m n.m.
výškový systém Bpv

GENERÁLNÍ PROJEKTANT

improjekt SPOL. S R. O.
Náměstí Míru 13, 293 01 Mladá Boleslav, IČO: 427 154 66
t: +420 326 322 571, f: +420 326 330 596, e: improjekt@improjekt.cz

STAVEBNÍK

MĚSTSKÝ ÚŘAD: Nové Město nad Metují
STAVEBNÍ ÚŘAD: Nové Město nad Metují

STAVBA: STAVEBNÍ ÚPRAVY STÁVAJÍCÍHO OBJEKTU
Střední průmyslová škola, střední odborná škola
a střední odborné učiliště, Nové Město nad Metují

ARCHITEKT, HIP: Ing. Lukáš Fridrich
MANAŽER PROJEKTU: Ing. Petr Praženka
ČÍSLO ZAKÁZKY: P-5/07/191107

ZPRACOVATEL DÍLU

improjekt SPOL. S R. O.
Náměstí Míru 13, 293 01 Mladá Boleslav, IČO: 427 154 66
t: +420 326 322 571, f: +420 326 330 596, e: improjekt@improjekt.cz

ODPOVĚDNÝ PROJEKTANT	KRESLIL	KONTROLOVAL
Ing. Lukáš Fridrich	Ing. Jiří Rychter	Ing. Lukáš Fridrich

ZAKÁZKOVÉ ČÍSLO KOOPERANTA

STAVEBNÍ OBJEKT (SO), PROVOZNÍ SOUBOR (PS): OBJEKT A - SO 01
STUPEŇ DOKUMENTACE: DSP
MĚŘÍTKO: 1:50
DÍL (PROFESE): ARCHITEKTONICKÉ A STAVEBNĚ TECHNICKÉ ŘEŠENÍ
POČET FORMÁTŮ: 12XA4
DATUM: II-2016
PŘÍLOHA: ŘEZ A-A, ŘEZ B-B

PROFESE	OBJEKT	Č. VÝKRESU	REVIZE	ČÍSLO KOPIE
AST	SO01	04	00	

NÁZEV SOUBORU DWG