
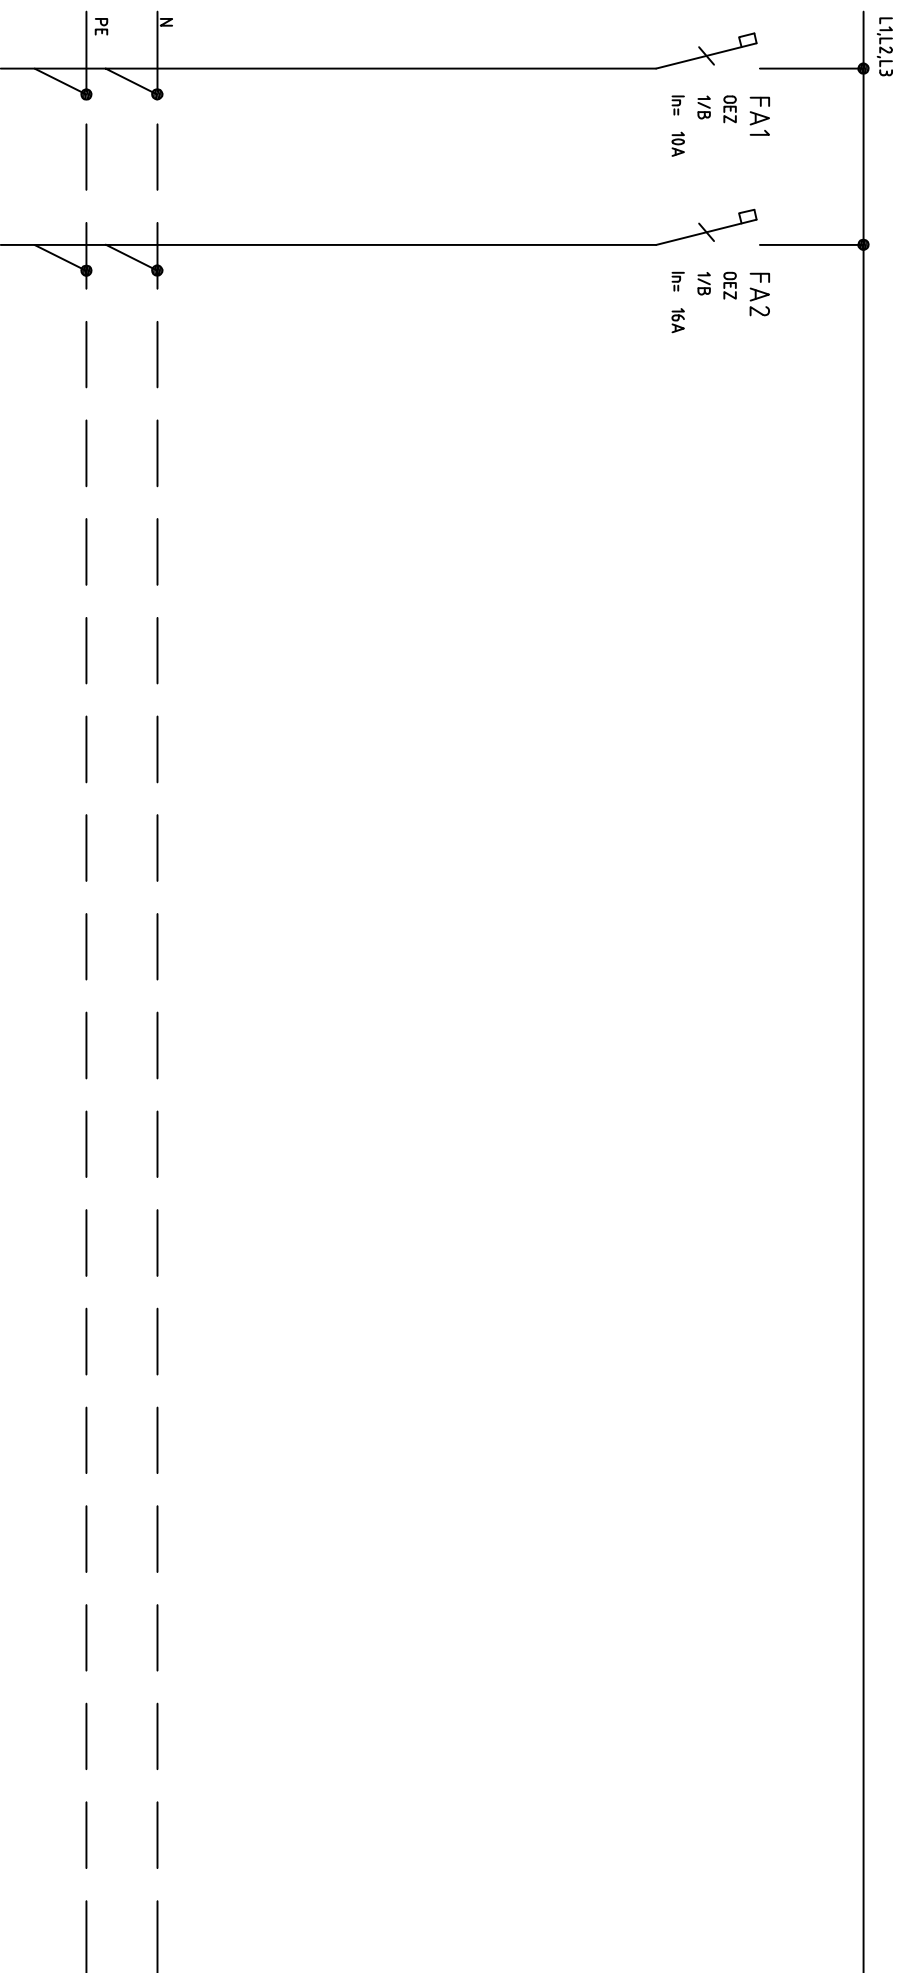


# DOZBROJENÍ ROZVÁDĚČE RM3 PAVILON "A", 1.NP

Nakreslil:		Kontroloval:	Schválil:	 Elektroservis Liberec, s.r.o. 463 52 Osada, Českolibě 133 tel/ fax: 485 179 078 - 016, -004 e-mail: mlib@elektrolib.cz
Ing. Štekr		Ing. Jelinek	Ing. JELINEK	
Místo:	SPŠ, SOŠ A SOU Nové město nad Metují			
Zákazník:	SPŠ, SOŠ A SOU Nové město nad Metují			
Akce:	Stav. úpravy stávajícího objektu SPŠ, SOŠ A SOU ELEKTROINSTALACE PAVILON "A", 1.NP			A4
Výkres:	Rozváděč RM3			
Č. výkr.:		D1.4.1.02		
Datum:		03/2016		
Stupeň:		DPS		
Měřiko:		Výtisk:		
---				

# DOZBROJENÍ RM3



VÝVOD  
VZI jednotka  
VENTILÁTOR  
učebna M003  
CYKY-J 3x1,5

VÝVOD  
VZI jednotka  
DOHŘEV  
učebna M003  
CYKY-J 3x2,5



Nakresilil:	Ing. Štekr
Kontroloval:	Ing. Jelínek
Schválil:	Ing. JELÍNEK

Výkres:	Rozváděč RM3
Akce:	Stav. úpravy stávajícího objektu SPŠ, SOŠ A SOU ELEKTRONISTALACE PAVILON "A", 1.NP

Č. zak.:	E6006
Č. výkr.:	D1.4.1.02
Datum:	03/2016