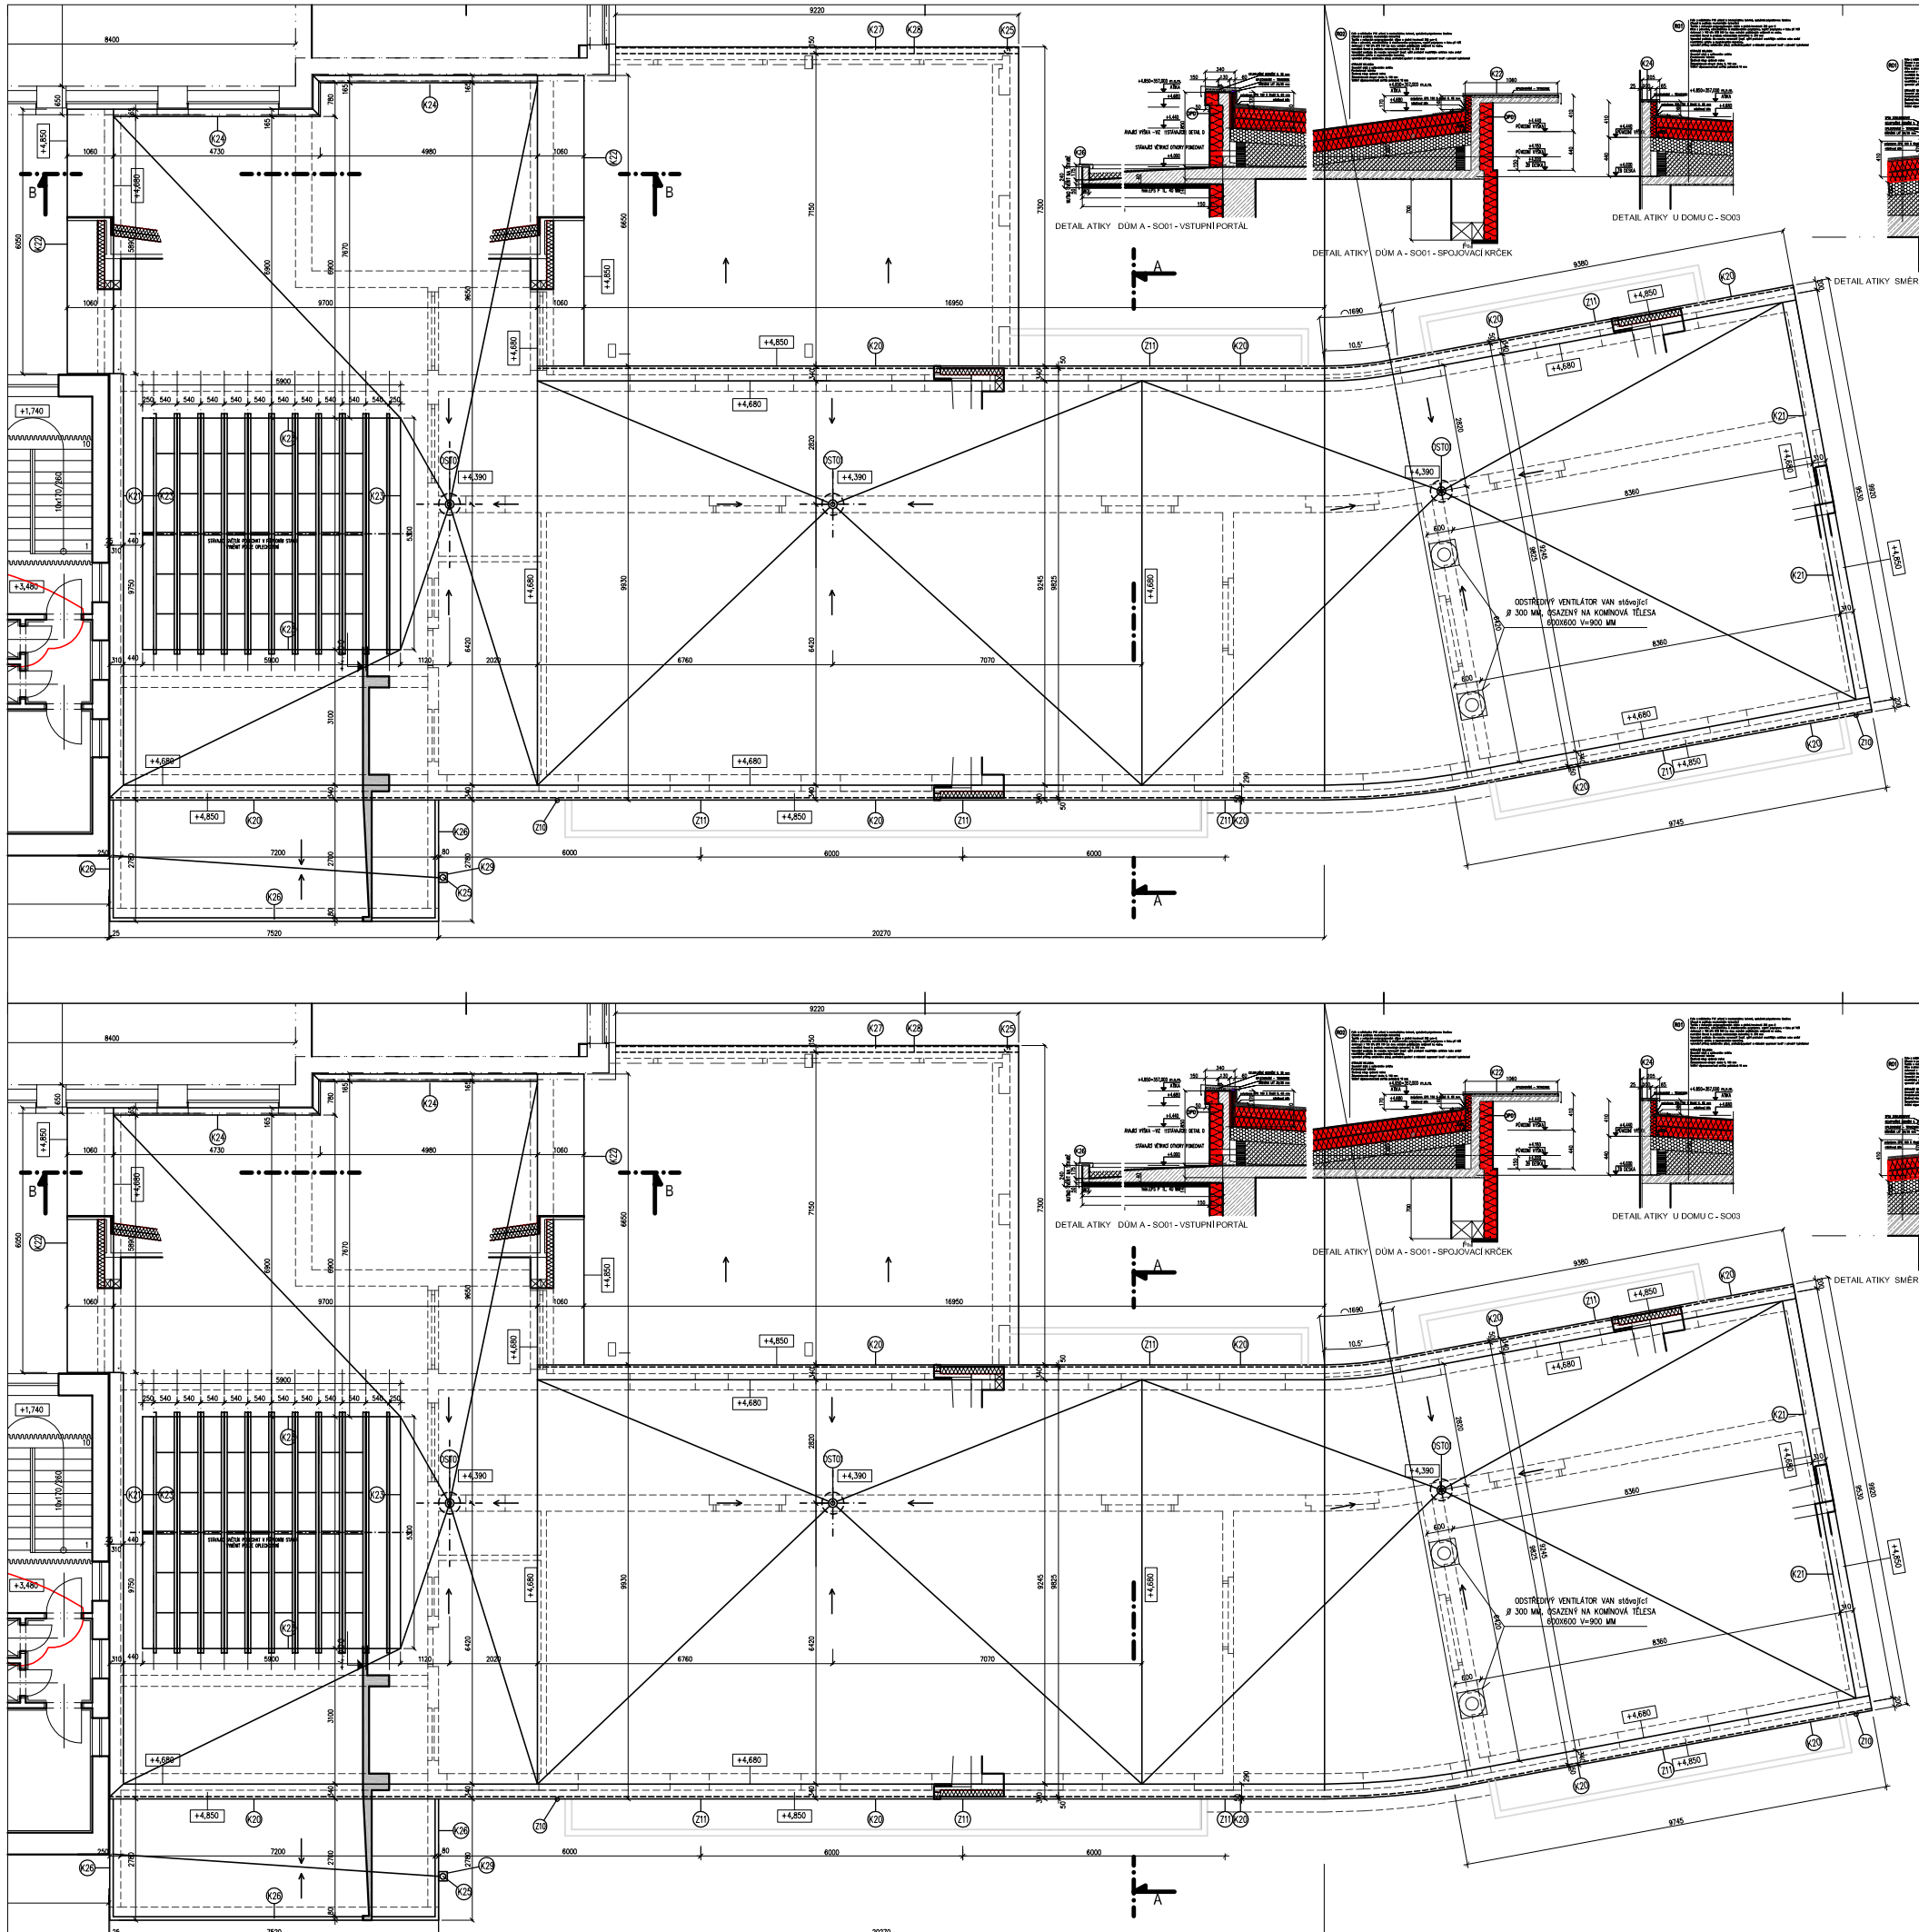

DETAIL ATIKY DŮM A - SO01 - VSTUPNÍ PORTÁL

DETAIL ATIKY DŮM A - SO01 - SPOJOVACÍ KRČEK

DETAIL ATIKY U DOMU C - SO03

DETAIL ATIKY SMĚREM DO ULICE DŮM A - SO01

DETAIL ATIKY U DOMU D - SO04

POZNÁMKA:
!!!PŘED ZAPOČETÍM VŠECH STAVEBNÍCH PRACÍ JE NUTNO PŘEMĚŘIT VŠECHNY STAVEBNÍ KONSTRUKCE.
V PŘÍPADĚ JAKÝCHKLIV NEJASNOSTÍ KONTAKTOVAT PROJEKTANTA!!!

ČÍSLO	DATUM REVIZE	OBSAH REVIZE	SCHVÁLIL

SCHÉMA STAVBY

±0.000 = 352.150 m.n.m.
výškový systém Bpv

GENERÁLNÍ PROJEKTANT
improjekt SPOL. S R. O.
Němčická 519/13 T: +420 326 332 511
200 01 Nové Město nad Metují F: +420 326 330 666
IČO: 427 154 66 e: improjekt@improjekt.cz

STAVEBNÍK

MĚSTSKÝ ÚŘAD	STAVEBNÍ ÚŘAD
Nové Město nad Metují	Nové Město nad Metují

STAVBA: STAVEBNÍ ÚPRAVY STÁVAJÍCÍHO OBJEKTU Střední průmyslová škola, střední odborná škola a střední odborné učiliště, Nové Město nad Metují

ARCHITEKT, HIP	MANAŽER PROJEKTU
Ing. Lukáš Fridrich	Ing. Petr Pražanka
	ČÍSLO ZAKÁZKY: P-SOO1/19107

ZPRACOVATEL DÍLU
improjekt SPOL. S R. O.
Němčická 519/13 T: +420 326 332 511
200 01 Nové Město nad Metují F: +420 326 330 666
IČO: 427 154 66 e: improjekt@improjekt.cz

ODPOVĚDNÉ PROJEKTANT	KRESLIL	KONTROLOVAL
Ing. Lukáš Fridrich	Ing. Jiří Rychter	Ing. Lukáš Fridrich

STAVEBNÍ OBJEKT (SO), PROVOZNÍ SOUBOR (PS): OBJEKT A - SO 01

ZAKÁZKOVÉ ČÍSLO KOOPERANTA:

STUPEŇ DOKUMENTACE	MĚŘÍTKO
DSP	1:50

OR. (PROFESE): ARCHITEKTONICKÉ A STAVEBNĚ TECHNICKÉ ŘEŠENÍ

POČET FORMÁTŮ	DATUM
12A4	8-2019

PŘÍLOHA: PŮDORYS STŘECHY

PROFESE	OBJEKT	Č. VÝKRESU	REVIZE	ČÍSLO KOPIE
AST	SO01	03	00	

NÁZEV SOUBORU DWG