

R03

Folie z měkčeného PVC určené k mechanickému kotvení, vyztužená polyesterovou tkaninou (fixovat k podkladu mechanickým kotvením)
Textilie z nekorytných polypropylenových vláken o plošné hmotnosti 300 g/m²
Dřívce z plovce, samozhášivého a stabilizovaného polystryrenu v tlaku při 100% deformaci > 100 kPa EPS 100 (ve dvou vrstvách pokládaných vzájemně na vzduch, montážně fixovat k podkladu mechanickým kotvením) tl. 200 mm
Vyrovnání podkladu do rozsahu nerovnosti (např. vyhlíci prohlubni rozetřítým asfaltem nebo smětí rozetřítého asfaltu a expandovaného keramitu, vyrovnání přířezy asfaltového pásu), přežehnutí, vysušení a následně vyprovení hroutlí v původní hydrizolaci

STÁVAJÍCÍ SKLADBA:
????? PVC folie ?????
Kotvení – asfaltové pásy
Přesahující pásy
Přesahující pásy 100 mm
Přesahující pásy 100 mm
Střešní desky 5207 se zvláštní správní
Desky nosná střešní
Podhled – desky Akuplat do hranolů 60/60, SKELNA RHOZ 50 MM

+7.755
ATIKA

+7.500
STÁVAJÍCÍ ATIKA


K14
K15

+7.520
ATIKA NAVRŽENÁ

+7.170
STÁVAJÍCÍ STŘEŠ. PLÁŠŤ

+7.000
STÁVAJÍCÍ ATIKA

+6.920
STÁVAJÍCÍ HRANA
OPLECHOVÁNÍ

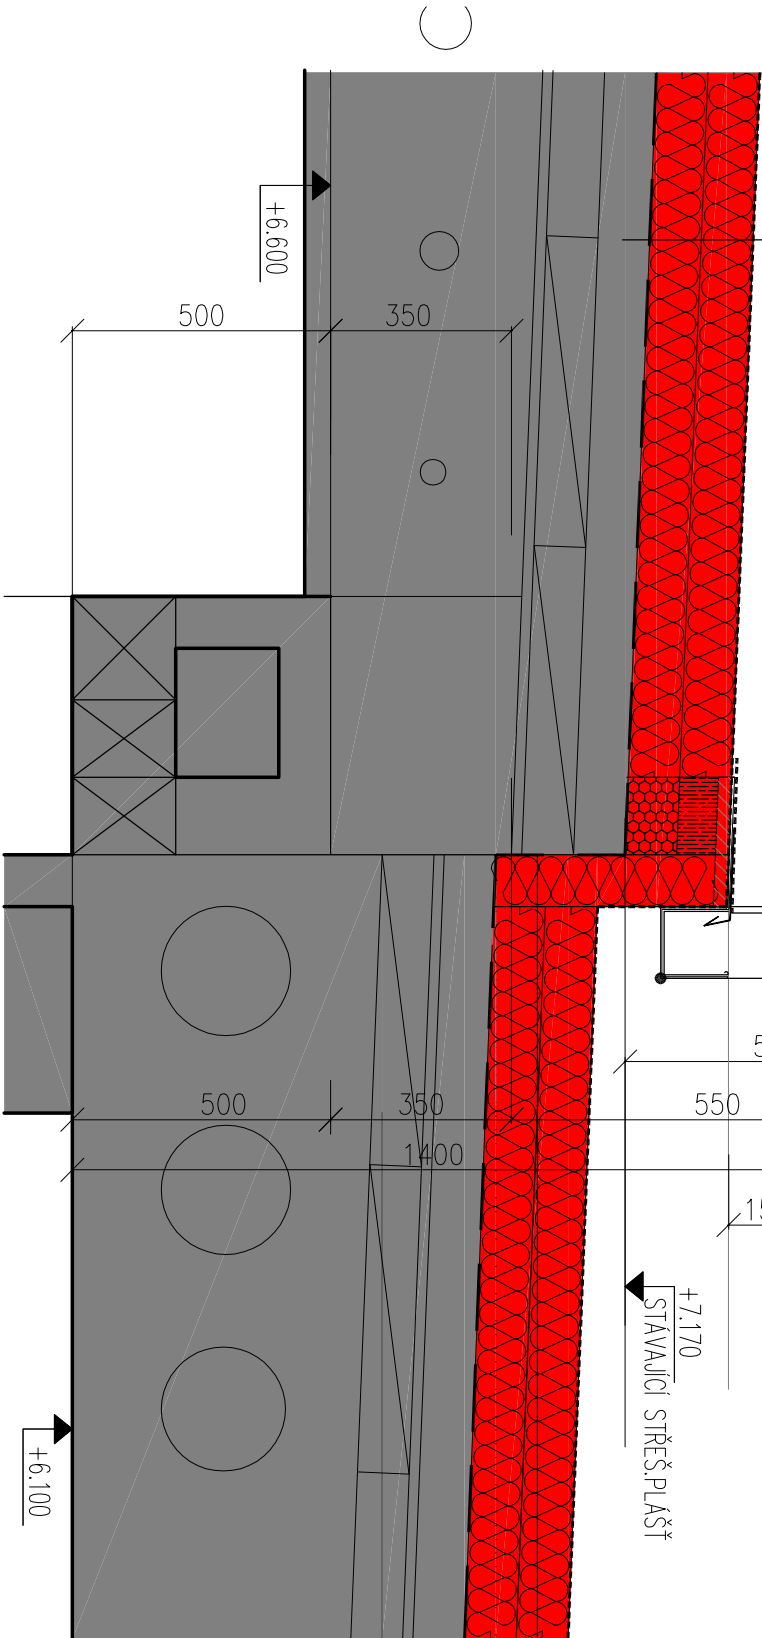

NÁZEV DETAILU
REZ - NÁVAZNOST STŘEŠNÍCH PLÁŠŤŮ - OBJEKT B SO 02

MĚŘÍTKO
1:10

OZNAČENÍ DETAILU
03