


DOZBROJENÍ ROZVÁDĚČE RS5 PAVILON "C", 1.NP

Nakreslil:	Kontroloval:	Schválil:	 Elektroservis Liberec, s.r.o. 463 52 Osada, Českolibská 133 tel/ fax: 485 179 078 - 016, -004 e-mail: info@elektrolib.cz
Ing. Štekr	Ing. Jelinek	Ing. JELINEK	
Místo:	SPŠ, SOŠ A SOU Nové město nad Metují		
Zákazník:	SPŠ, SOŠ A SOU Nové město nad Metují		
Akce:	Stav. úpravy stávajícího objektu SPŠ, SOŠ A SOU ELEKTROINSTALACE PAVILON "C", 1.NP		A4
Výkres:	Rozváděč RS5		
Č. výkr.: D1.4.1.04			
Datum: 03/2016			
Stupeň: DPS			
Měřiko: Výtisk:			

DOZBROJENÍ RS5


L1,L2,L3

FA20
OEZ
1/B
In = 10A

FA21
OEZ
1/B
In = 16A

FA22
OEZ
1/B
In = 10A

FA23
OEZ
1/B
In = 16A

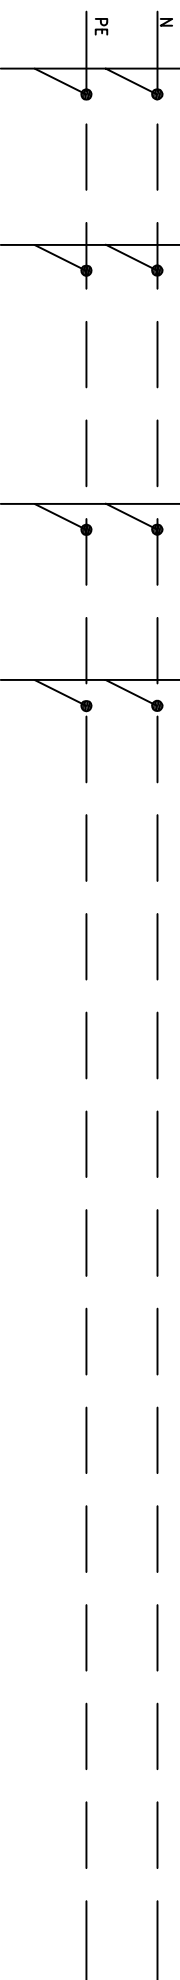

VÝVOD
VZT jednotka
VENTILÁTOR
učebna M021
CYKY-J 3x1,5

VÝVOD
VZT jednotka
DOHŘEV
učebna M021
CYKY-J 3x2,5

VÝVOD
VZT jednotka
VENTILÁTOR
učebna M023
CYKY-J 3x1,5

VÝVOD
VZT jednotka
DOHŘEV
učebna M023
CYKY-J 3x2,5



Nakreslil: Ing. Štekr

Kontroloval: Ing. Jelínek

Schválil: Ing. JELÍNEK

Výkres: Rozváděč RS5

Akce: Stav. úpravy stávajícího objektu SPŠ, SOŠ A SOU
ELEKTROINSTALACE
PAVILON "C", 1.NP

Č. zak.: E6006

Č. výkr.: D1.4.1.04

Datum: 03/2016

List
2/2