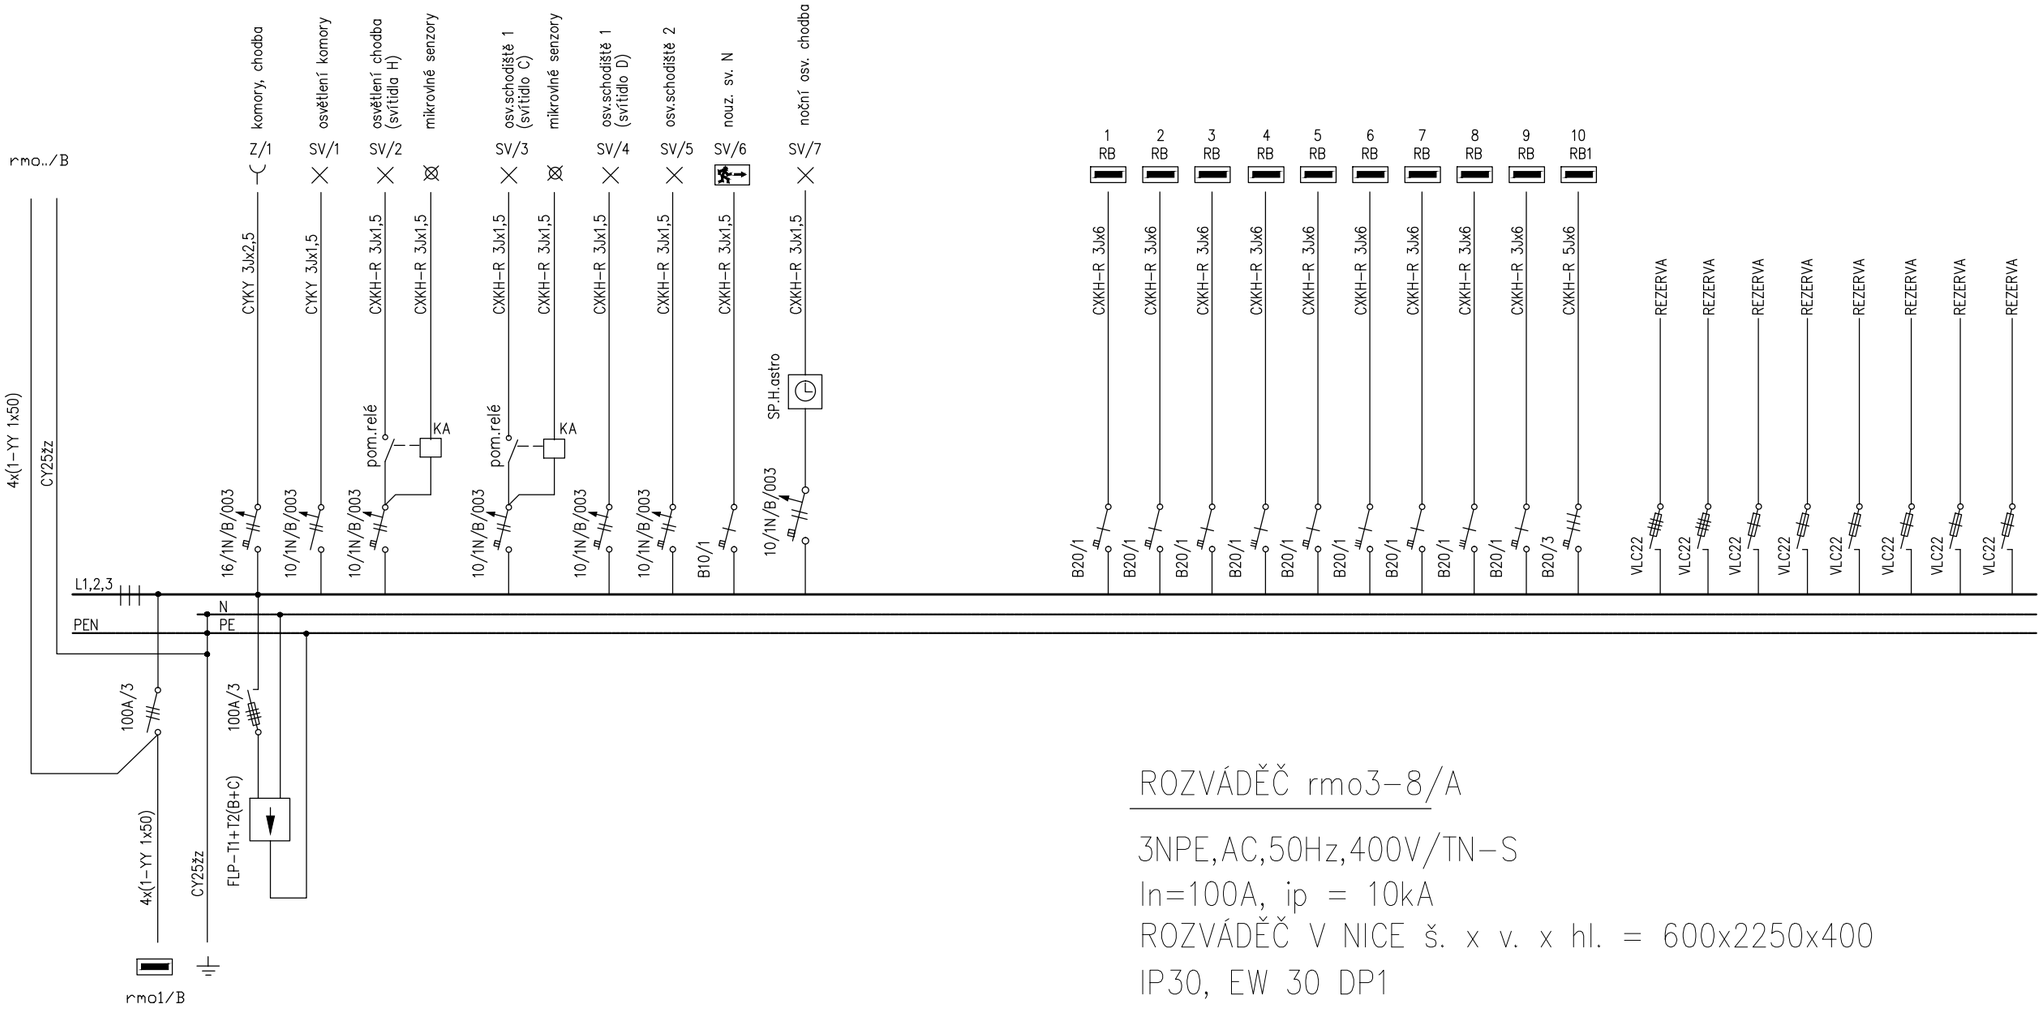

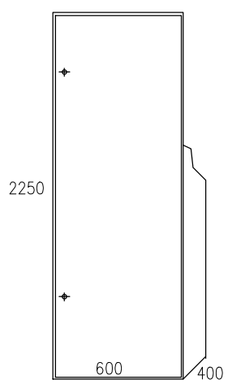

ROZVÁDĚČ rmo3-8/A

3NPE,AC,50Hz,400V/TN-S
In=100A, ip = 10kA
ROZVÁDĚČ V NICE š. x v. x hl. = 600x2250x400
IP30, EW 30 DP1

VEDOUCÍ PROJEKTANT	VYPRACOVAL	KONTROLOVAL	SDRUŽENÍ PROJEKTANTŮ ELEKTROTECHNIKŮ Jižní 870 500 03 Hradec Králové 3	
ING. JOSEF CHRPA	ING. JOSEF CHRPA	ING. JOSEF EHL		
HRADEC KRÁLOVÉ - J. MASARYKA 632/28 REKONSTRUKCE ELEKTROINSTALACE			FORMÁT	2xA4
			DATUM	11/2017
D.1.4.EL	**Technika prostředí staveb - silnoproudá elektrotechnika**		MĚŘÍTKO	–
OBJEDNATEL :	Domov mládeže, internát a školní jídelna, Hradec Králové, Vocelova 1469/5		příloha	č. výkresu
STUPEŇ PD :	DPS	**ROZVÁDĚČ rmo 3/A - rmo 8/A**	**D.1.4.EL**	**13**
ZAK. Č. :	70/2017			