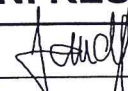


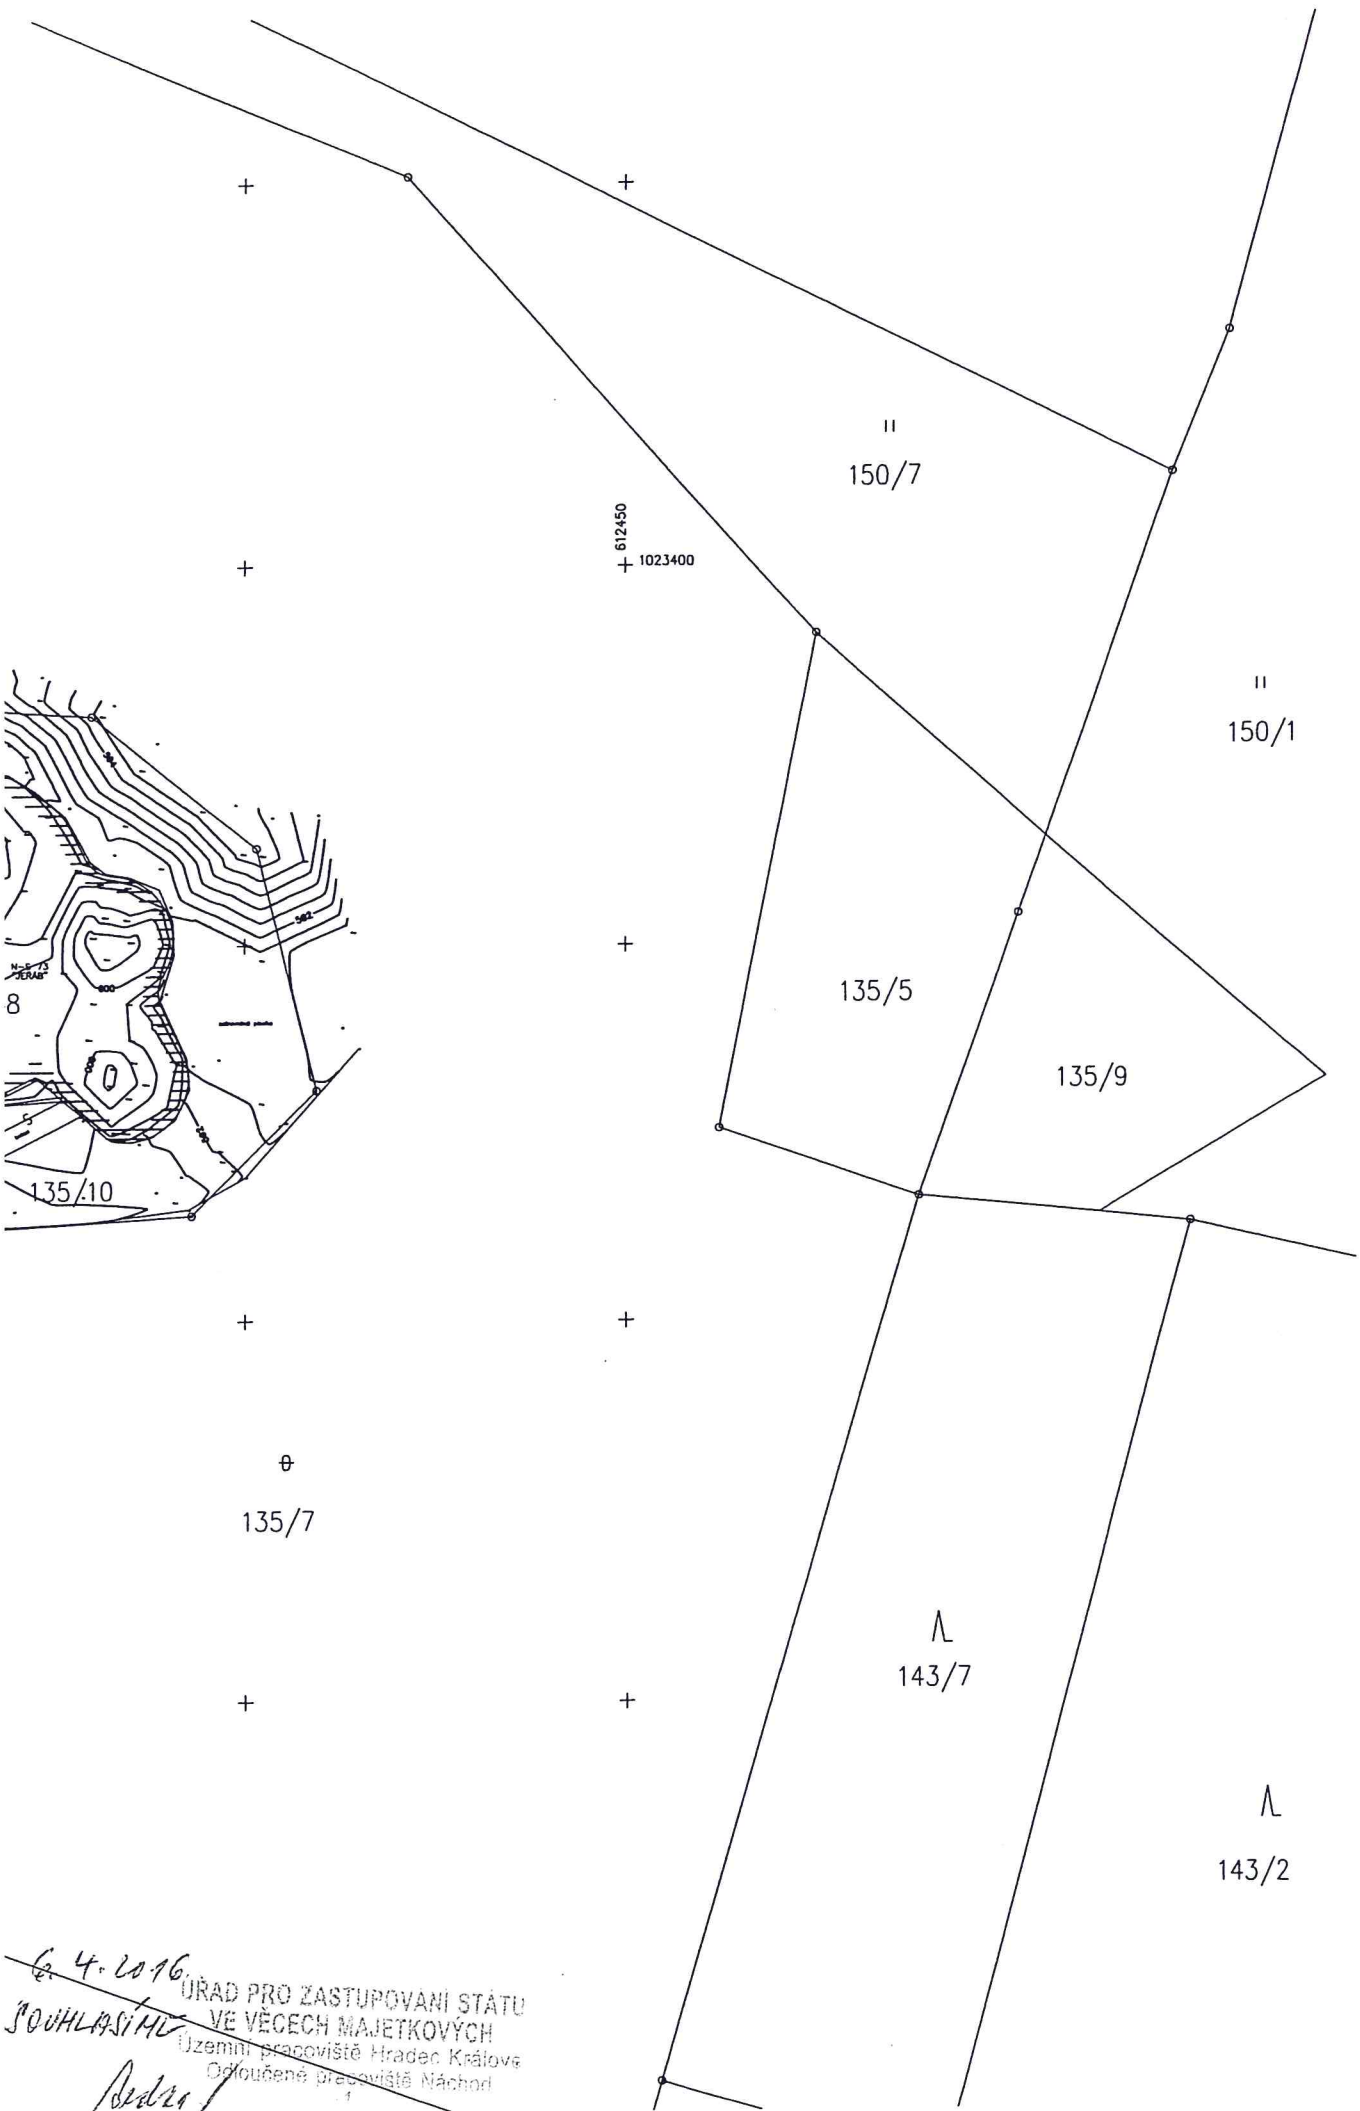


PROFESE		ARCHITEKTONICKO STAVEBNÍ ŘEŠENÍ	
VYPRACOVAL	ING. RADEK JANDL	 	
HLAVNÍ INŽENÝR PROJEKTU	ING. MILAN HAVLIŠTA		
STAVEBNÍ ŘEŠENÍ	PETR DUŠEK		
STAVEBNÍK	KRÁLOVÉHRADECKÝ KRAJ, PIVOVARSKÉ náměstí 1245, 500 03 Hradec Králové		
STAVBA	REVITALIZACE a ZATRAKTIVNĚNÍ PEVNOSTI DOBROŠOV		
STAVEBNÍ OBJEKT	STAVEBNÍ ÚPRAVY PEVNOSTNÍCH OBJEKTŮ SO-103 PĚCHOTNÍ SRUB N-D-S-73 "JEŘÁB"		
NÁZEV VÝKRESU	SITUACE CELKOVÁ		

 A11 s.r.o. HRADEC KRÁLOVÉ IČO: 47450347	
ČÍS. ZAKÁZKY	1291/00/0
DRUH PROJEKTU	STAVEBNÍ POVOLENÍ
DATUM	02/2016
MĚŘITKO	1:500
ZMĚNA	
C.2.	C



6. 4. 2016
SOUHLASÍM
ÚŘAD PRO ZASTUPOVÁNÍ STÁTU
VE VĚCÍCH MAJETKOVÝCH
Územní pracoviště Hradec Králové
Odložené pracoviště Náchod
Bedař