

Ing. Karel Pihýr
Třebechovická 834/28
50003 Hradec Králové

naše značka
5001282507

vyřizuje
Jaroslav Kápička

datum
05.04.2016

Věc:

Revitalizace a zatraktivnění pevnosti Dobrošov

K.ú. - p.č.: Dobrošov

Stavebník: Královéhradecký kraj, Pivovarské náměstí 1245/2, 50003 Hradec Králové

Účel stanoviska: Povolení stavby - stavební režim

RWE GasNet, s.r.o., jako provozovatel distribuční soustavy (PDS) a technické infrastruktury, zastoupený RWE Distribuční služby, s.r.o., vydává toto stanovisko:

V zájmovém území vyznačeném v příloze tohoto stanoviska, nejsou umístěna žádná provozovaná plynárenská zařízení a plynovodní přípojky ve vlastnictví nebo správě RWE GasNet, s.r.o.. Mohou se zde nacházet plynárenská zařízení jiných vlastníků či správců, případně i dlouhodobě nefunkční/neprovozovaná plynárenská zařízení bez dostupných informací o jejich poloze a vlastnictví.

V rozsahu území vyznačeného v příloze souhlasíme s povolením stavby dle zákona 183/2006 Sb. ve znění pozdějších předpisů např. s vydáním územního rozhodnutí, zjednodušeným územním řízením, vydáním územního souhlasu, uzavřením veřejnoprávní smlouvy, ohlášením, stavebním povolením, veřejnoprávní smlouvou o provedení stavby nebo oznámením stavebního záměru s certifikátem autorizovaného inspektora. V případě uzavření veřejnoprávní smlouvy nebude RWE GasNet, s.r.o. ani RWE Distribuční služby, s.r.o., jako zmocněnec RWE GasNet, s.r.o., účastníkem územního ani stavebního řízení a nebudou uvedeni ve třetích osobách veřejnoprávní smlouvy.

Platí pouze pro území vyznačené v příloze tohoto stanoviska a to 24 měsíců ode dne jeho vydání.

Stanovisko bylo vygenerováno na základě vaší žádosti automaticky.

V případě dotčení pozemku v majetku RWE kontaktujte prosím RWE GasNet, s.r.o. Kontakt naleznete na adrese www.rwe-distribuce.cz/cs/kontaktni-system/, činnost "Smluvní vztahy - pozemky a budovy plynárenských zařízení", případně na Zákaznické lince 840 11 33 55.

RWE Distribuční služby, s.r.o.


Plynárenská 499/1
Zábrdovice
602 00 Brno
T +420532221111
F +420545578571
E info_ds@rwe.cz
I www.rwe.cz
IČ: 27935311
DIČ: CZ27935311

Zapsán do obchodního rejstříku:
Krajský soud v Brně
oddíl C, vložka 57165
26.07.2007

Bankovní spojení:
Československá obchodní banka,
a.s.
Číslo účtu: 17837923
Kód banky: 0300


Příloha: Orientační zakres plynárenského zařízení. Tato příloha je nedílnou součástí stanoviska č. 5001282507 ze dne 05.04.2016.


Provozovatel DS: RWE GasNet, s.r.o.; Stavebník: Královéhradecký kraj, Pivovarské náměstí 1245/2, 50003 Hradec Králové. K.ú.: Dobrošov.

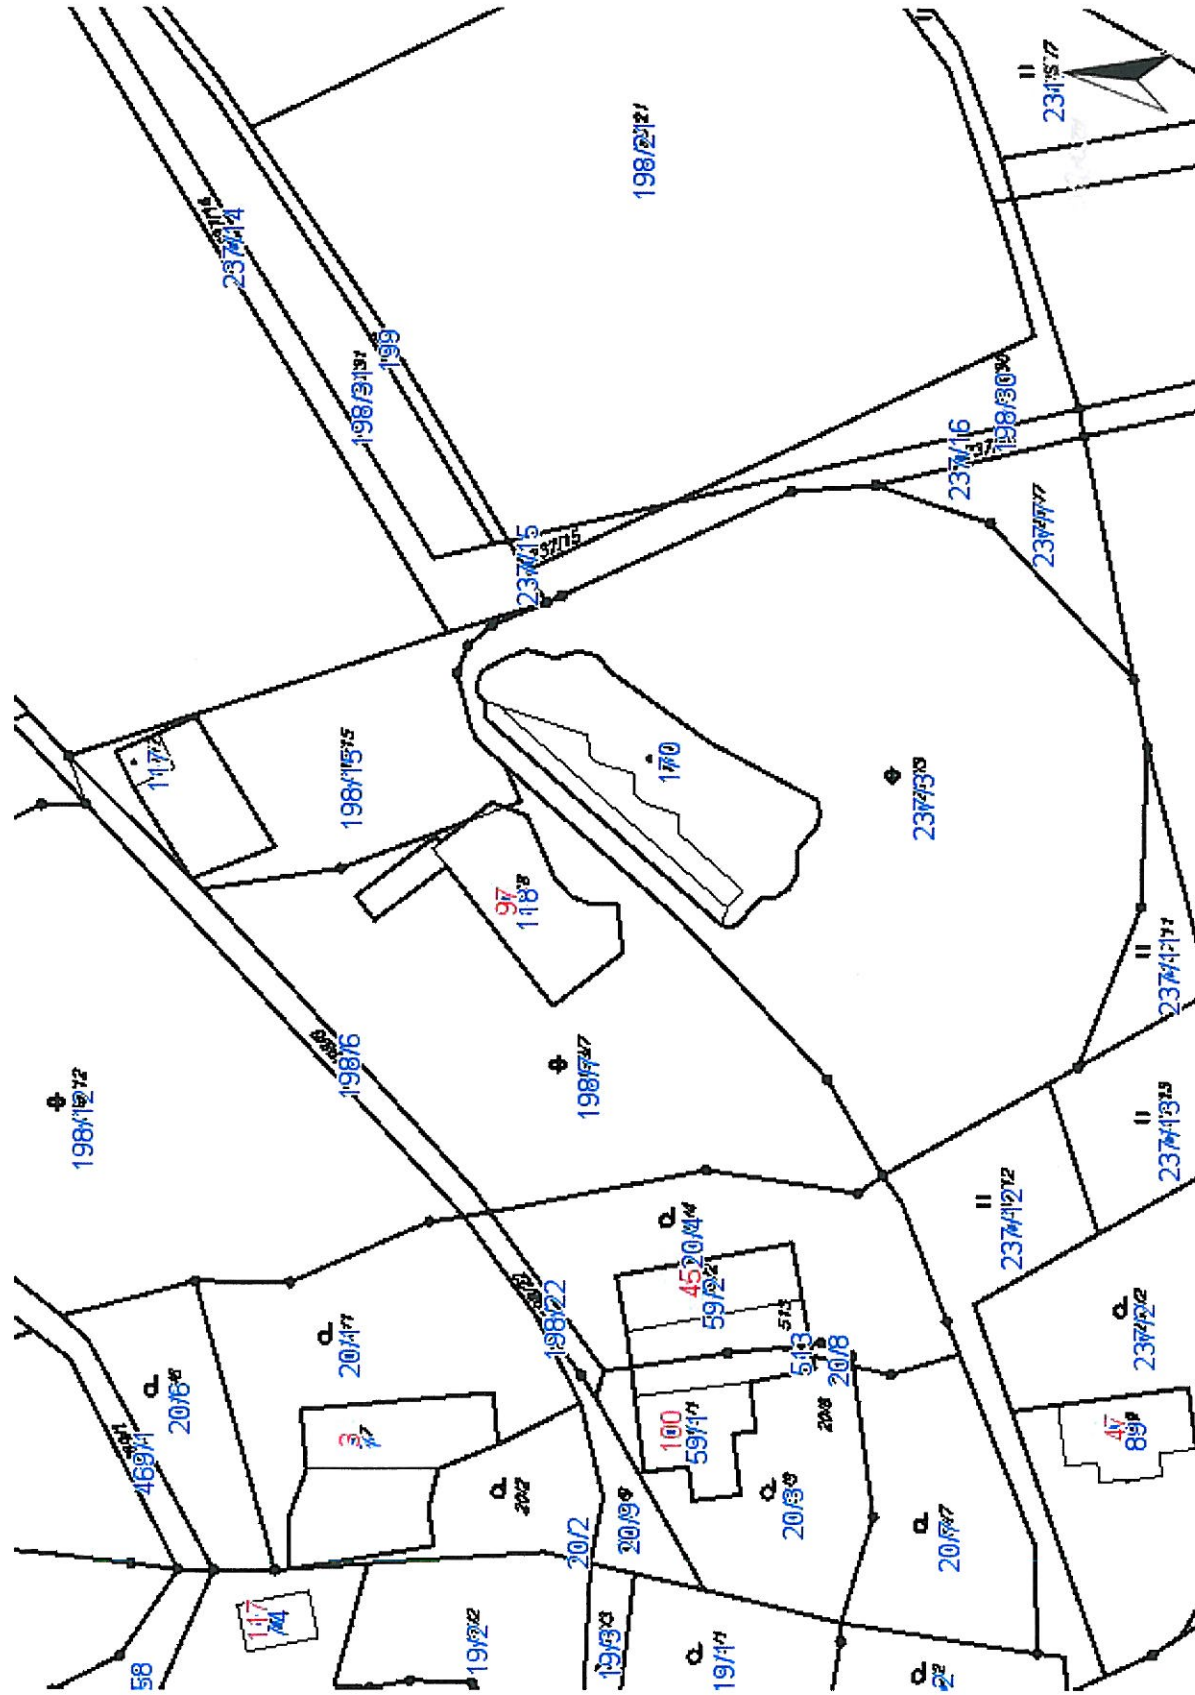
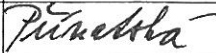


Legenda:

linie	plynovodu
NTL	STL
VTL	WTL
nefunkční	výstavba
regulační stanice	ochranné zařízení
kabel	elektropřípojka
kabel protikoroziční ochrany	anodové uzemnění
stanice katodové ochrany	

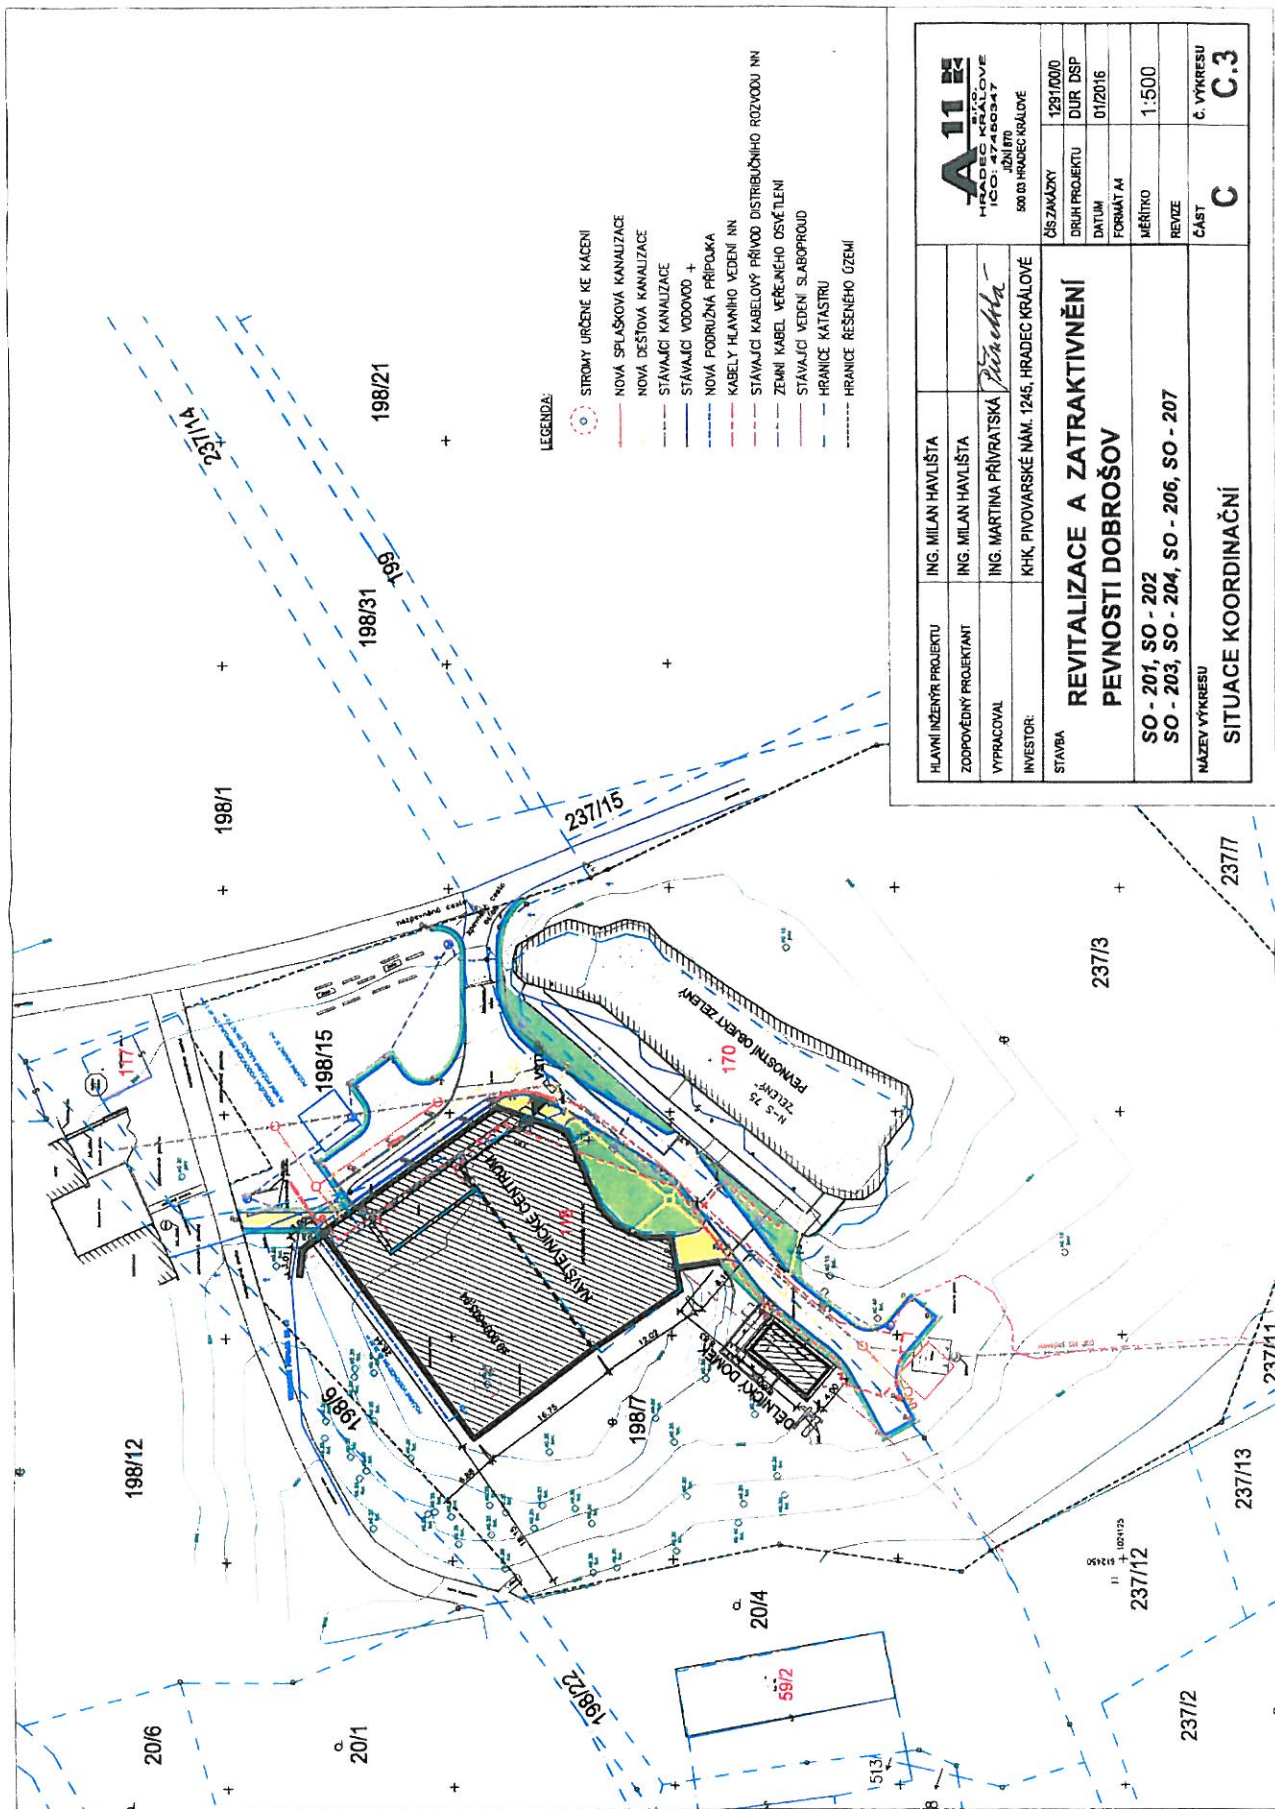

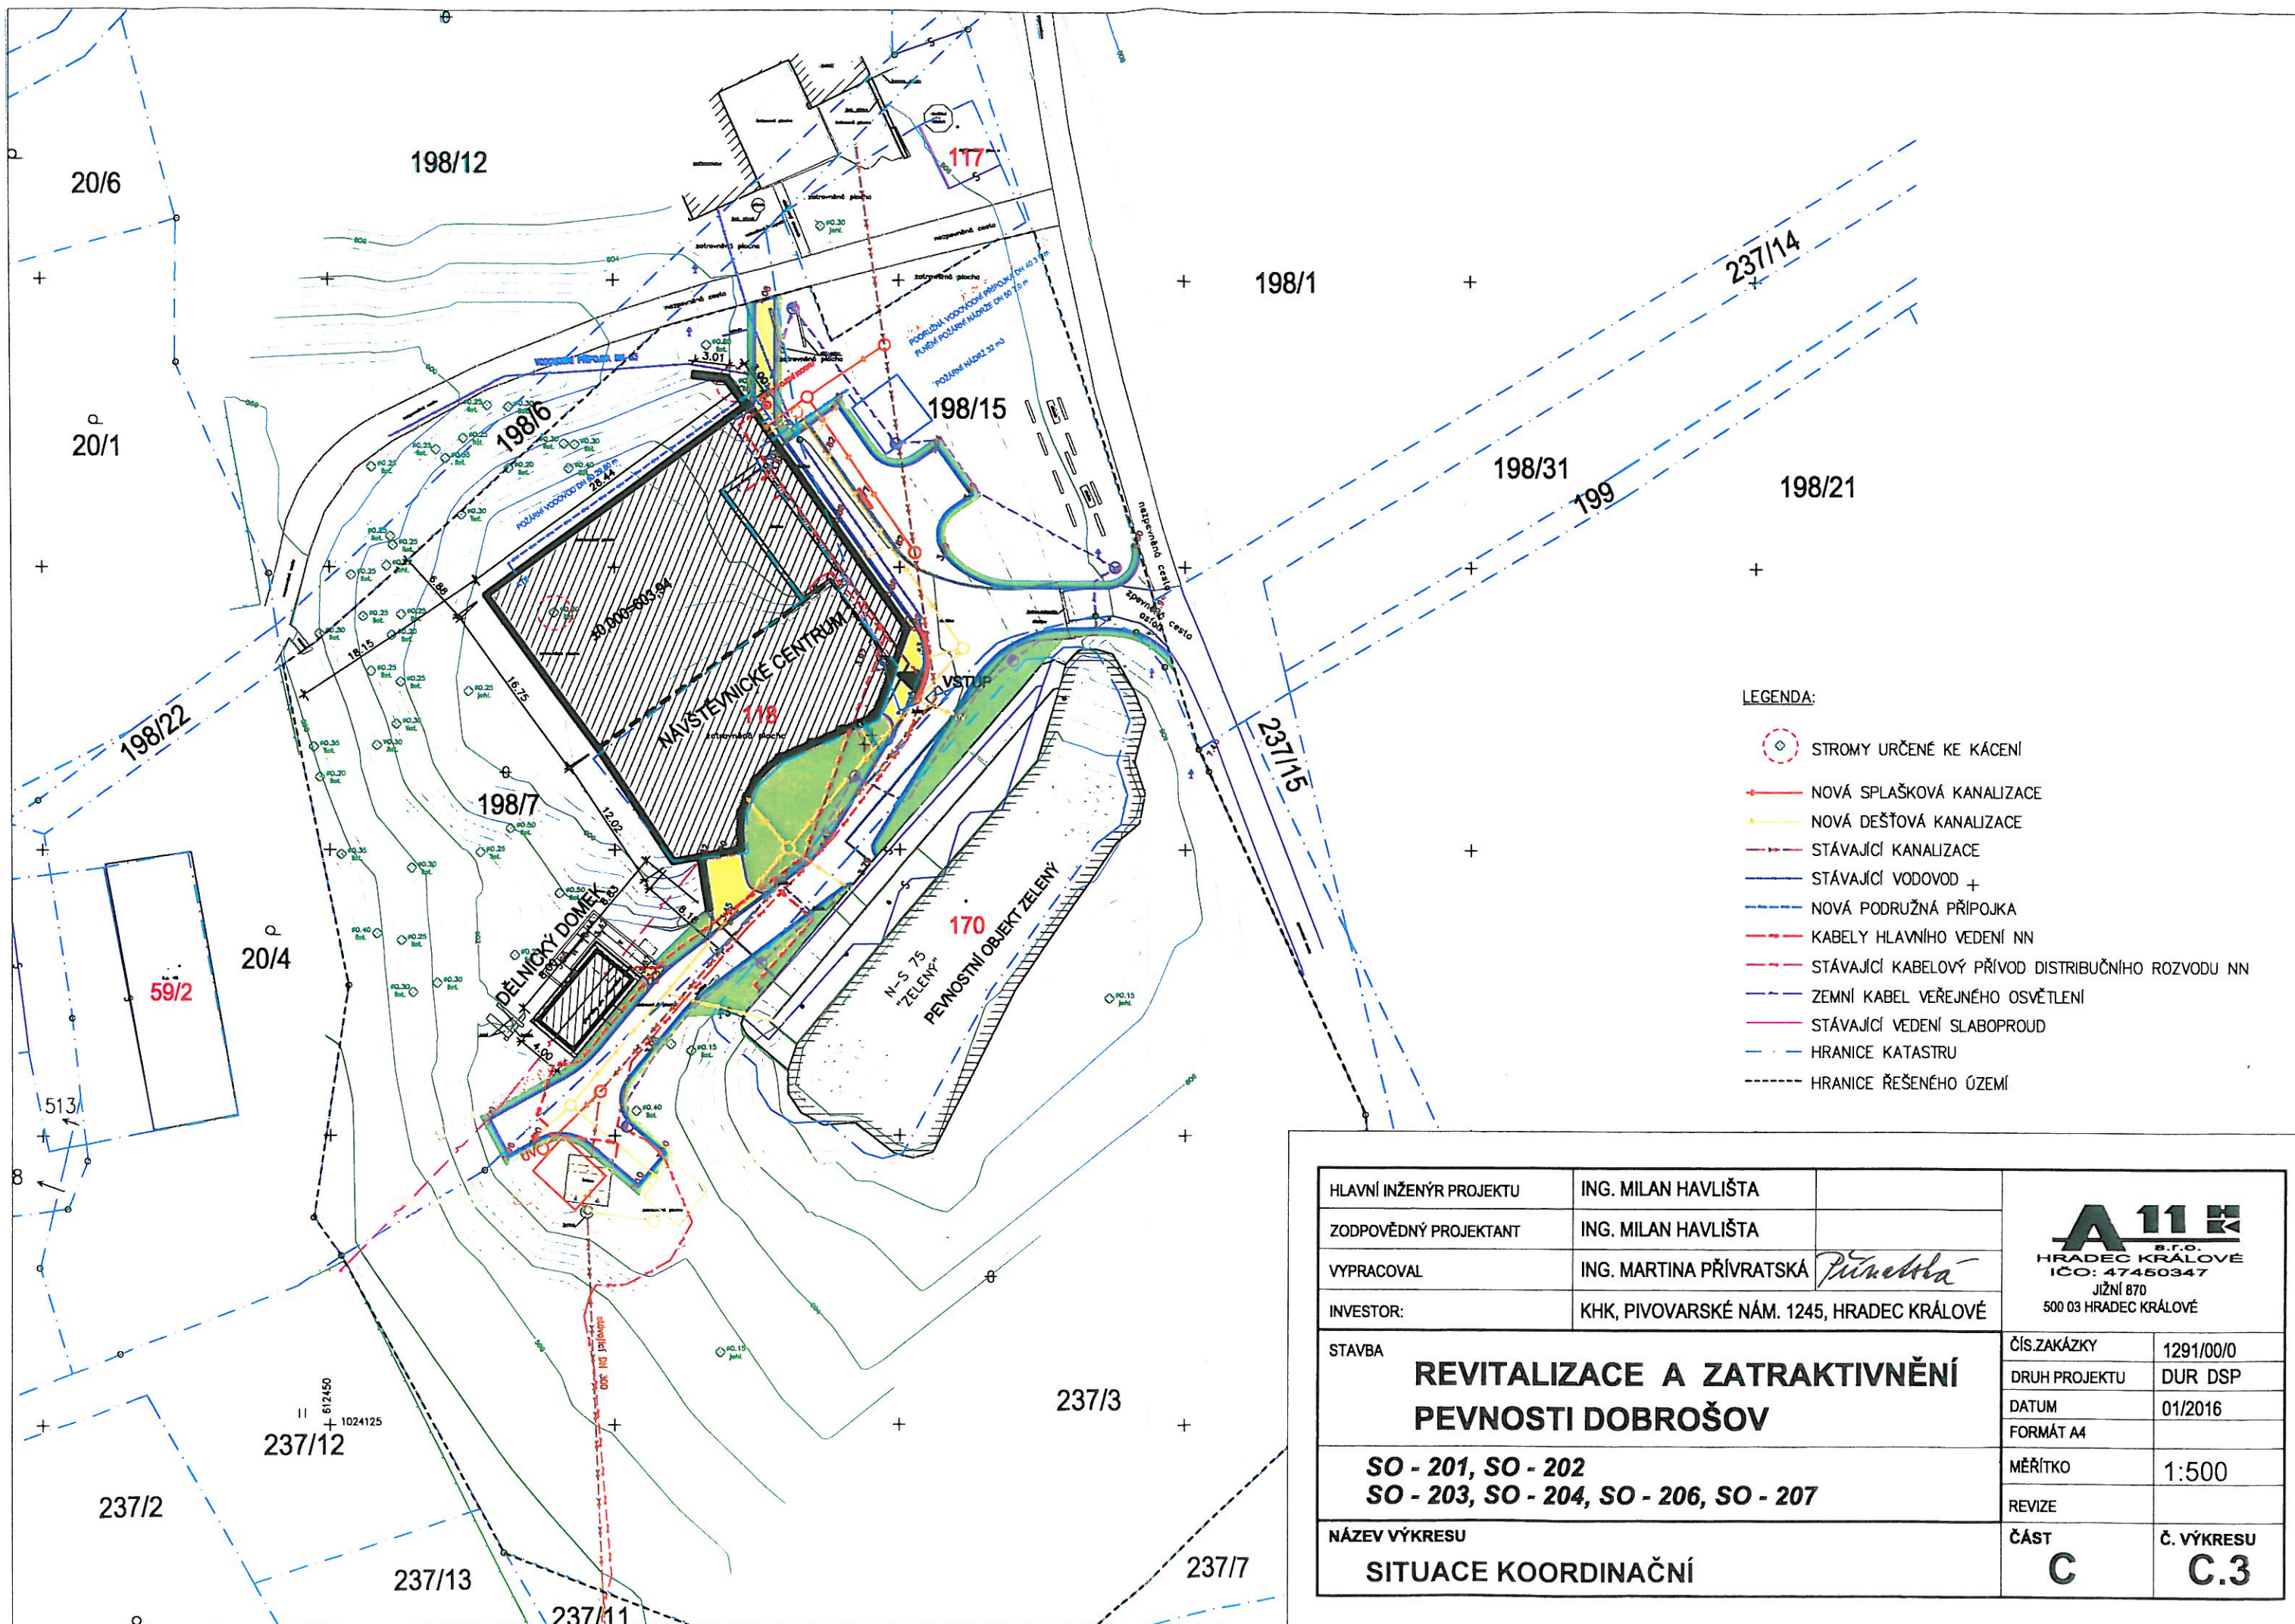

HLAVNÍ INŽENÝR PROJEKTU	ING. MILAN HAVLIŠTA	<div></div>	
ZODPOVĚDNÝ PROJEKTANT	ING. MILAN HAVLIŠTA		
VYPRACOVAL	ING. MARTINA PŘÍVRATSKÁ 		
INVESTOR:	KHK, PIVOVARSKÉ NÁM. 1245, HRADEC KRÁLOVÉ		
STAVBA		ČÍS.ZAKÁZKY	1291/00/0
REVITALIZACE A ZATRAKTIVNĚNÍ PEVNOSTI DOBROŠOV		DRUH PROJEKTU	DUR DSP
		DATUM	01/2016
SO - 201, SO - 202 SO - 203, SO - 204, SO - 206, SO - 207		FORMÁT A4	
		MĚŘÍTKO	1:500
NÁZEV VÝKRESU		REVIZE	
		ČÁST	Č. VÝKRESU
SITUACE KOORDINAČNÍ		C	C.3