
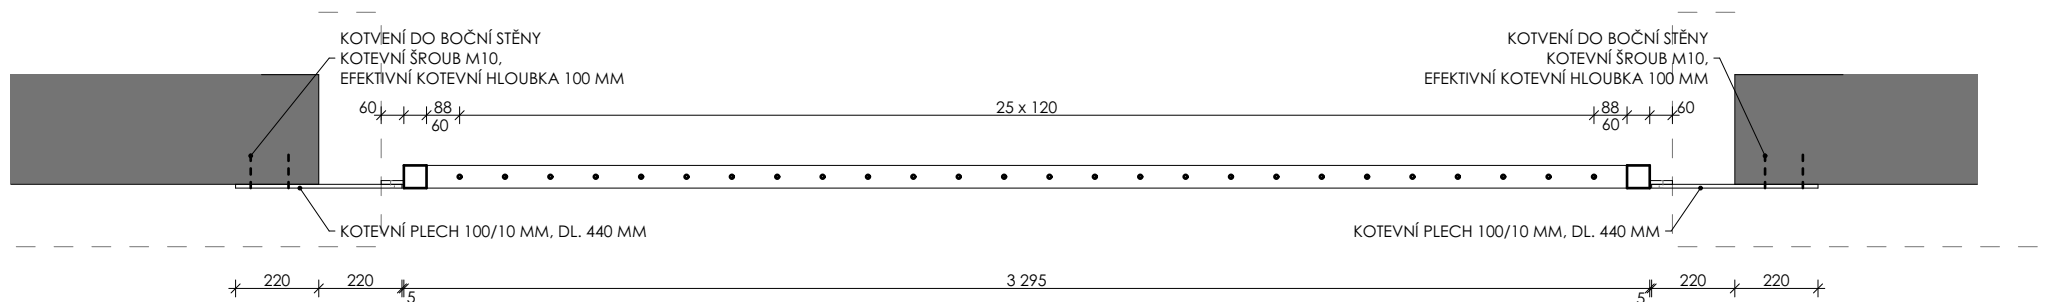


SEZNAM PŘÍLOH:

D.1.1.C4.1 STĚNA LODŽIE
D.1.1.C4.2 ZÁBRADLÍ Z01
D.1.1.C4.3 ZÁBRADLÍ Z02
D.1.1.C4.4 VENTILAČNÍ HLAVICE


±0,000 =+234,00 Souř.systém: JTSK Výškový systém: BpV

název projektu SNÍŽENÍ ENERGETICKÉ NÁROČNOSTI BUDOVY DOMOVA MLÁDEŽE VE STŘEDNÍ ŠKOLE ZAHRADNICKÉ V KOPIDLNĚ			
stupeň	DPS DOKUMENTACE PRO PROVÁDĚNÍ STAVBY	místo stavby	KOPIDLNO 703/1 k. ú. Kopidlno [669296]
stavebník	generální architekt  ŘEZANINA & BARTOŇ, s.r.o. Jeníkovice 111 503 46 Třebechovice pod Orebem		
autorizace	projektant části ŘEZANINA & BARTOŇ, s.r.o. Jeníkovice 111 503 46 Třebechovice pod Orebem Ing. Jirí Bartoň +420 774 212 782 barton@rabarch.cz Ing. Jirí Bartoň Studénky 160, 549 02 Velké Poříčí ČKAIT 0602517 v oboru pozemní stavby		
část D.1.1.C4		DÍLČÍ VÝKRESY	
výkres			
datum zhotovení 02/2016	měřítko	číslo výkresu D.1.1.C4	paré
datum revize -	číslo revize -		

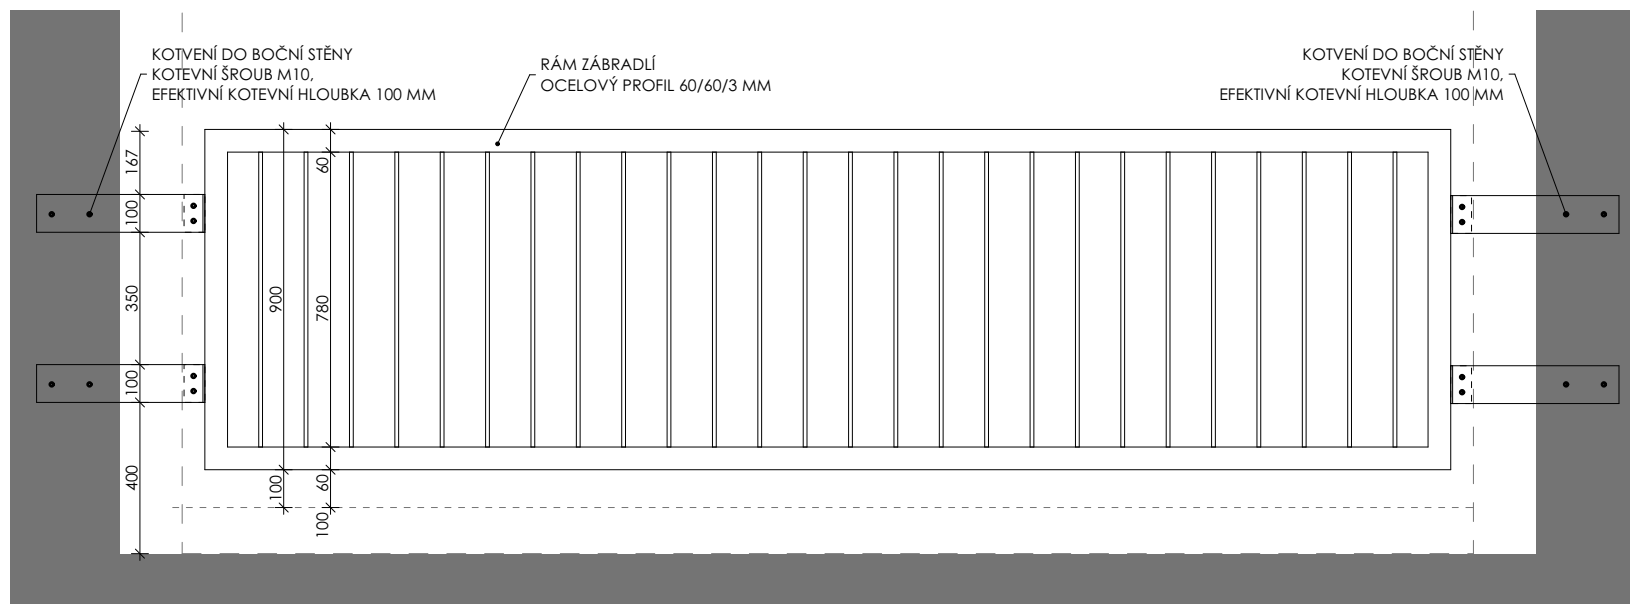

MATERIÁL:
 OCEL S 235
 PROFILY 60/60/3 MM
 TYČOVÁ OCEL Ø10 MM
 PÁSOVÁ OCEL 100/10 MM

POVRCHOVÁ ÚPRAVA:
 PRÁŠKOVÝ POLYESTEROVÝ LAK
 BARVA HNĚDÁ

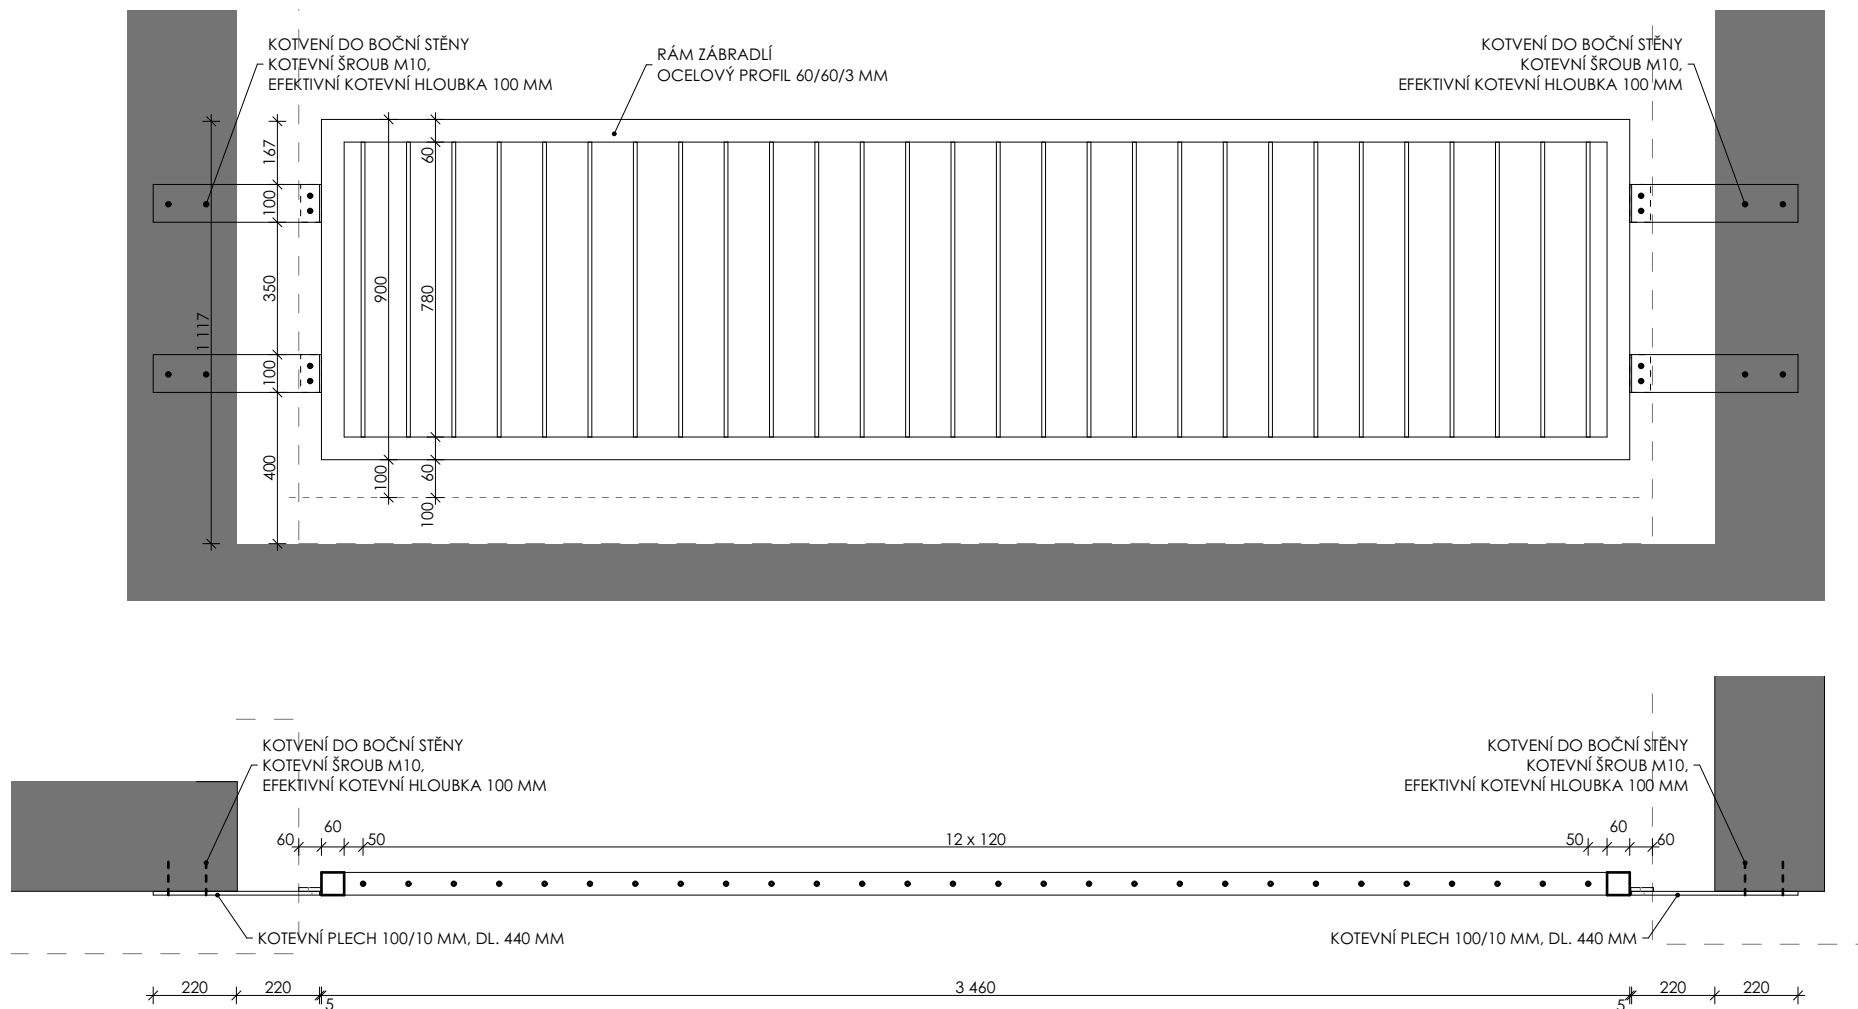

MATERIÁL:
 OCEL S 235
 PROFILY 60/60/3 MM
 TYČOVÁ OCEL Ø10 MM
 PÁSOVÁ OCEL 100/10 MM

POVRCHOVÁ ÚPRAVA:
 PRÁŠKOVÝ POLYESTEROVÝ LAK
 BARVA HNĚDÁ

