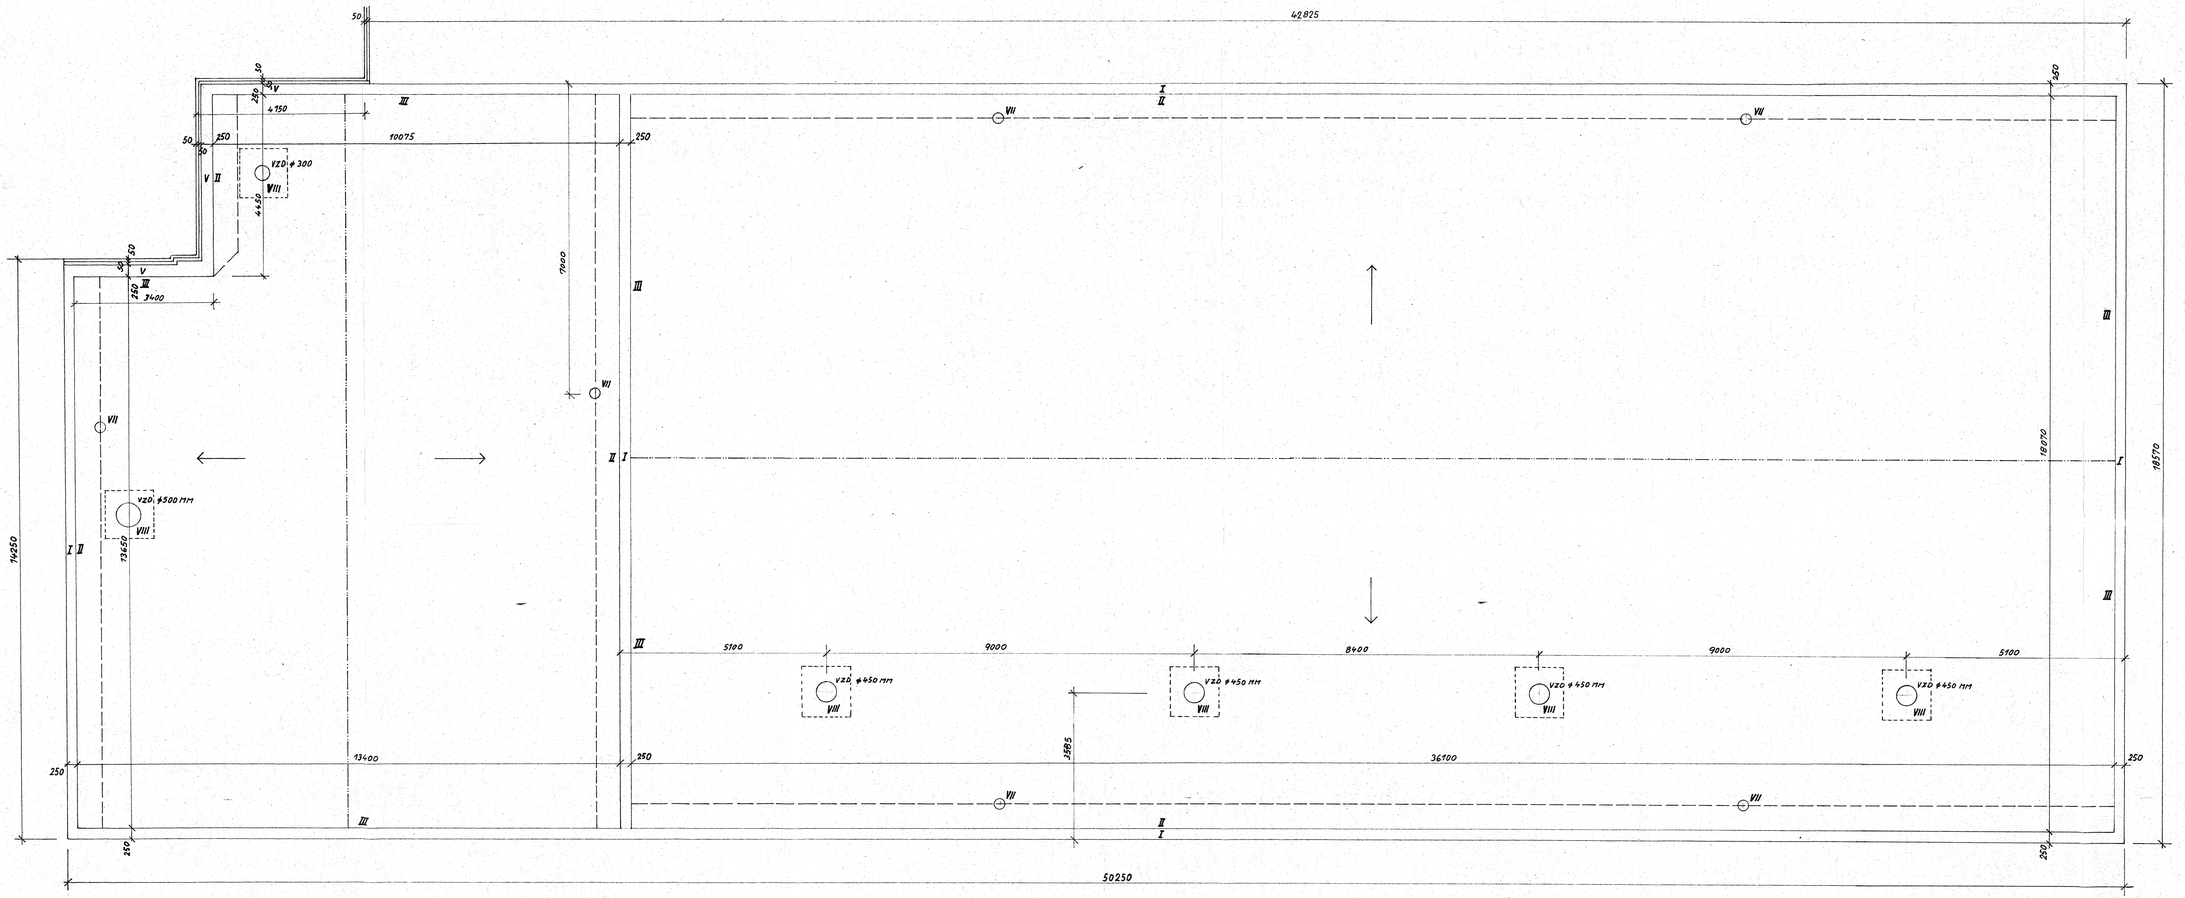

STAV. HYPŘL
S. ŠAROUN INŽ. OTČENÁŠEK INŽ. SIRŮČEK
VÝCHODOČESKÝ HRADEC KRÁL. HRADEC KRÁL.
MĚNY HRADEC KRÁLOVÉ - AKCE „Z"

VI.1988
J.P.
5-672-791
214

TĚLOCVIČNA SPŠ S

003 TĚLOCVIČNA

12 | 1:50 mm | 8

STŘECHA 2.N.P.

I-2141-13067