


Projektant části MaR:

SIL LIBEREC
U besedy 8
spol. s r. o.
tel: 484849847, fax: 484849851
e-mail: silmar@volny.cz


Vypracoval:	Kontroloval:	Vedoucí projektant:	Hlavní projektant:	
Jan Šimůnek	Ing. Josef Ptáček	Ing. Jiří Lenkvík	WARMNIS s.r.o. Ovocná 157/2, Liberec 6 IČO: 43224679	
Investor : VOŠ A SPŠ, JIČÍN, POD KOŽELUHY 100, 506 01 JIČÍN				
Akce: VOŠ a SPŠ, Komenského nám. 45, Jičín Modernizace plynové kotelny			Datum	03/2019
			Stupeň	DPS
			Zak.č.	ZAK190200
Část: D.1.4 MaR—MĚŘENÍ A REGULACE			Č. výkresu	Č. paré
Výkres: FUNKČNÍ SCHEMATA ZAPOJENÍ			MaR—03	

01-NAPÁJENÍ ROZVADĚČE

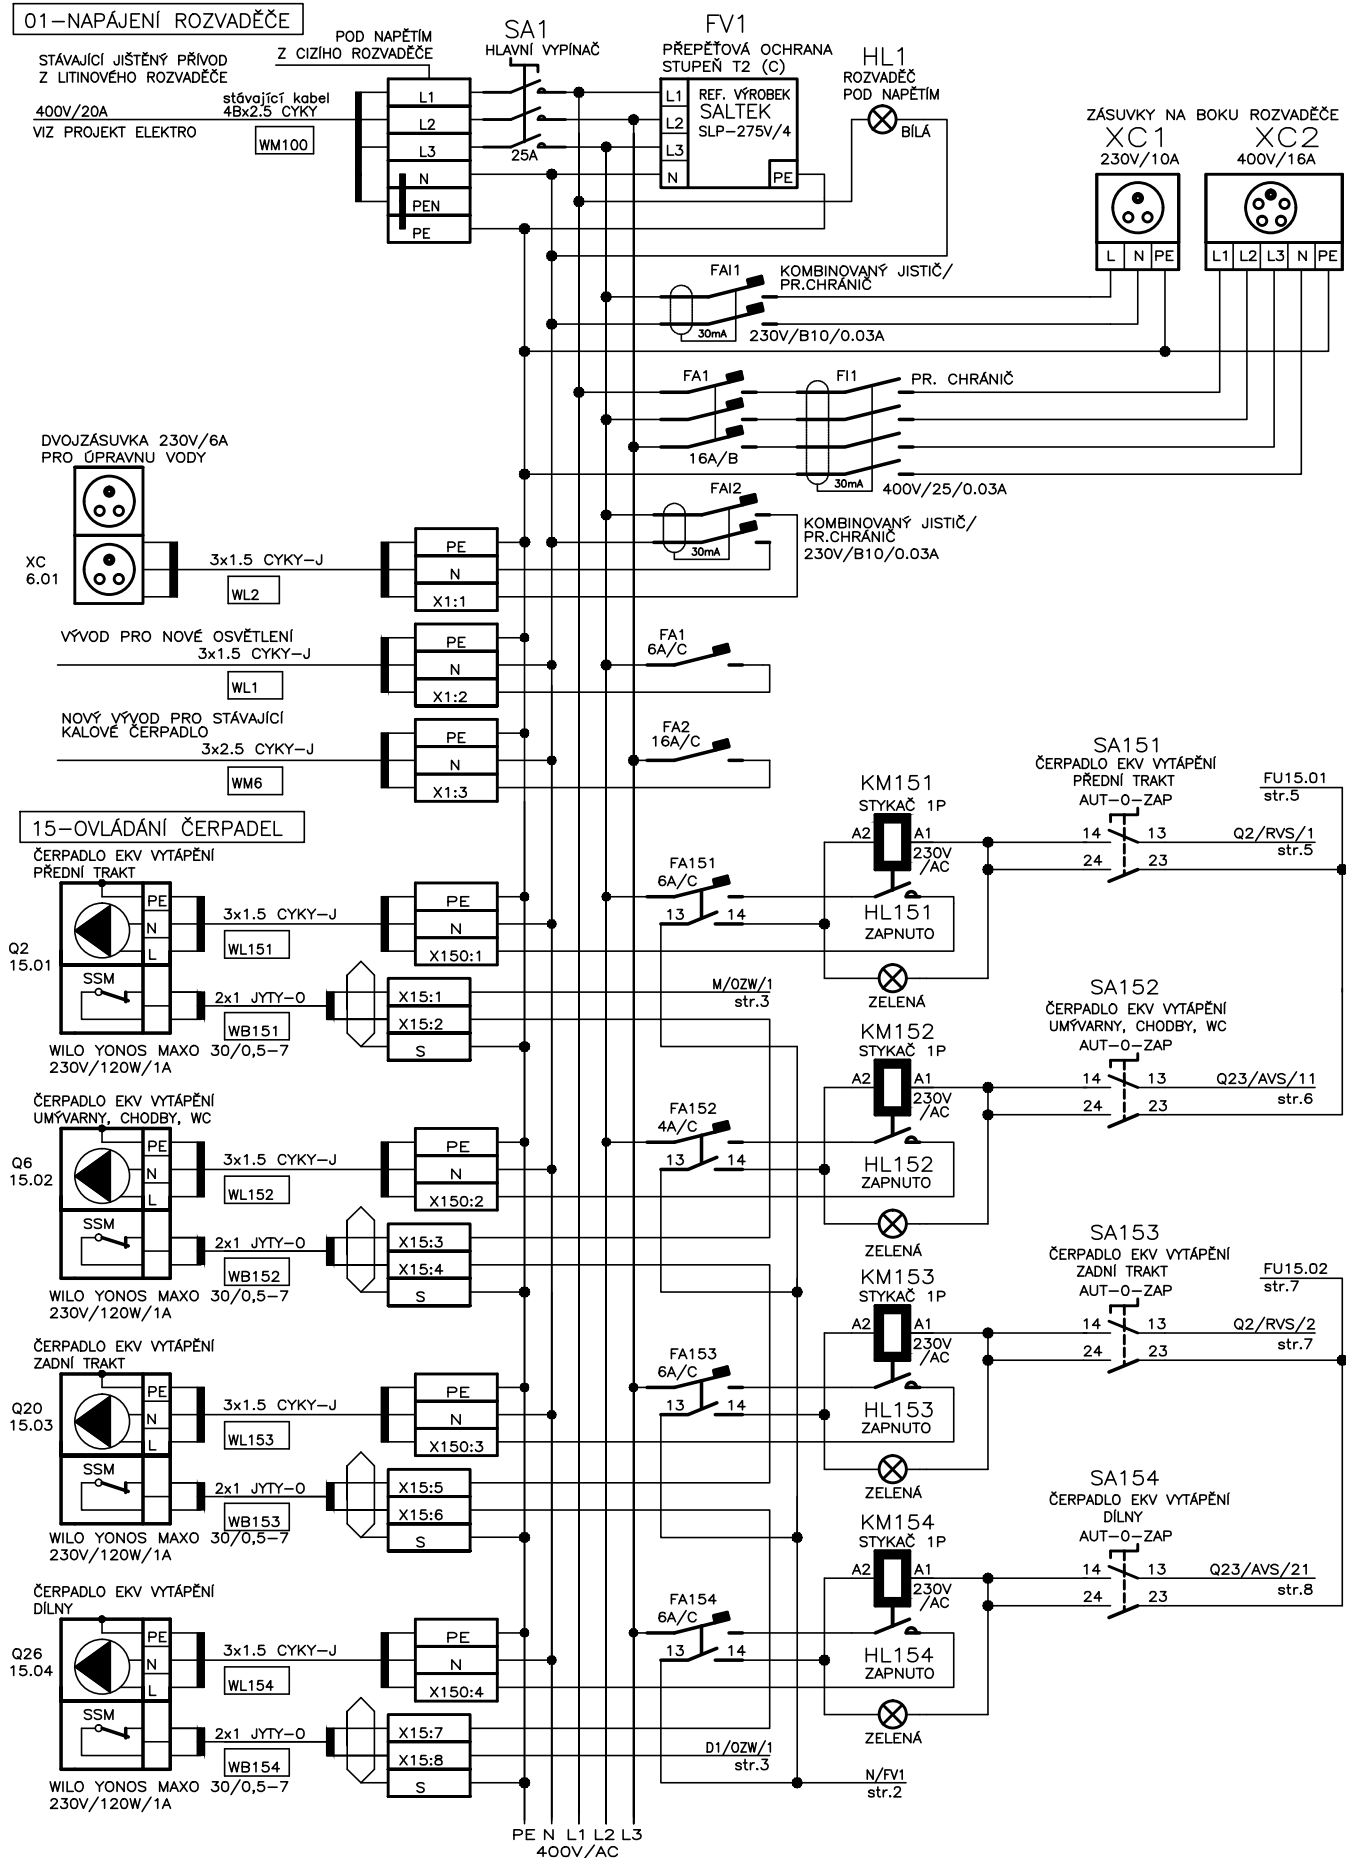


STRANA	DATUM	03.2019	AKCE	ČÁST	SIL spol. s r.o.	ROZVADĚČ	MaR
01	NÁVRH	ING.J.PTÁČEK	STŘEDNÍ PRŮMYSLOVÁ ŠKOLA JIČÍN	SCHEMA ZAPOJENÍ MaR	U BESEDY 8	RA-KT	01,15
	VYPRACOVAL	J.ŠIMŮNEK	Komenského náměstí 45, Jičín		LIBEREC	ZAKÁZKA	MĚŘITKO
	STANDARD	ČSN	ŘÍZENÍ A ZABEZPEČENÍ KOTELNY				

18-OVLÁDÁNÍ KOTLŮ

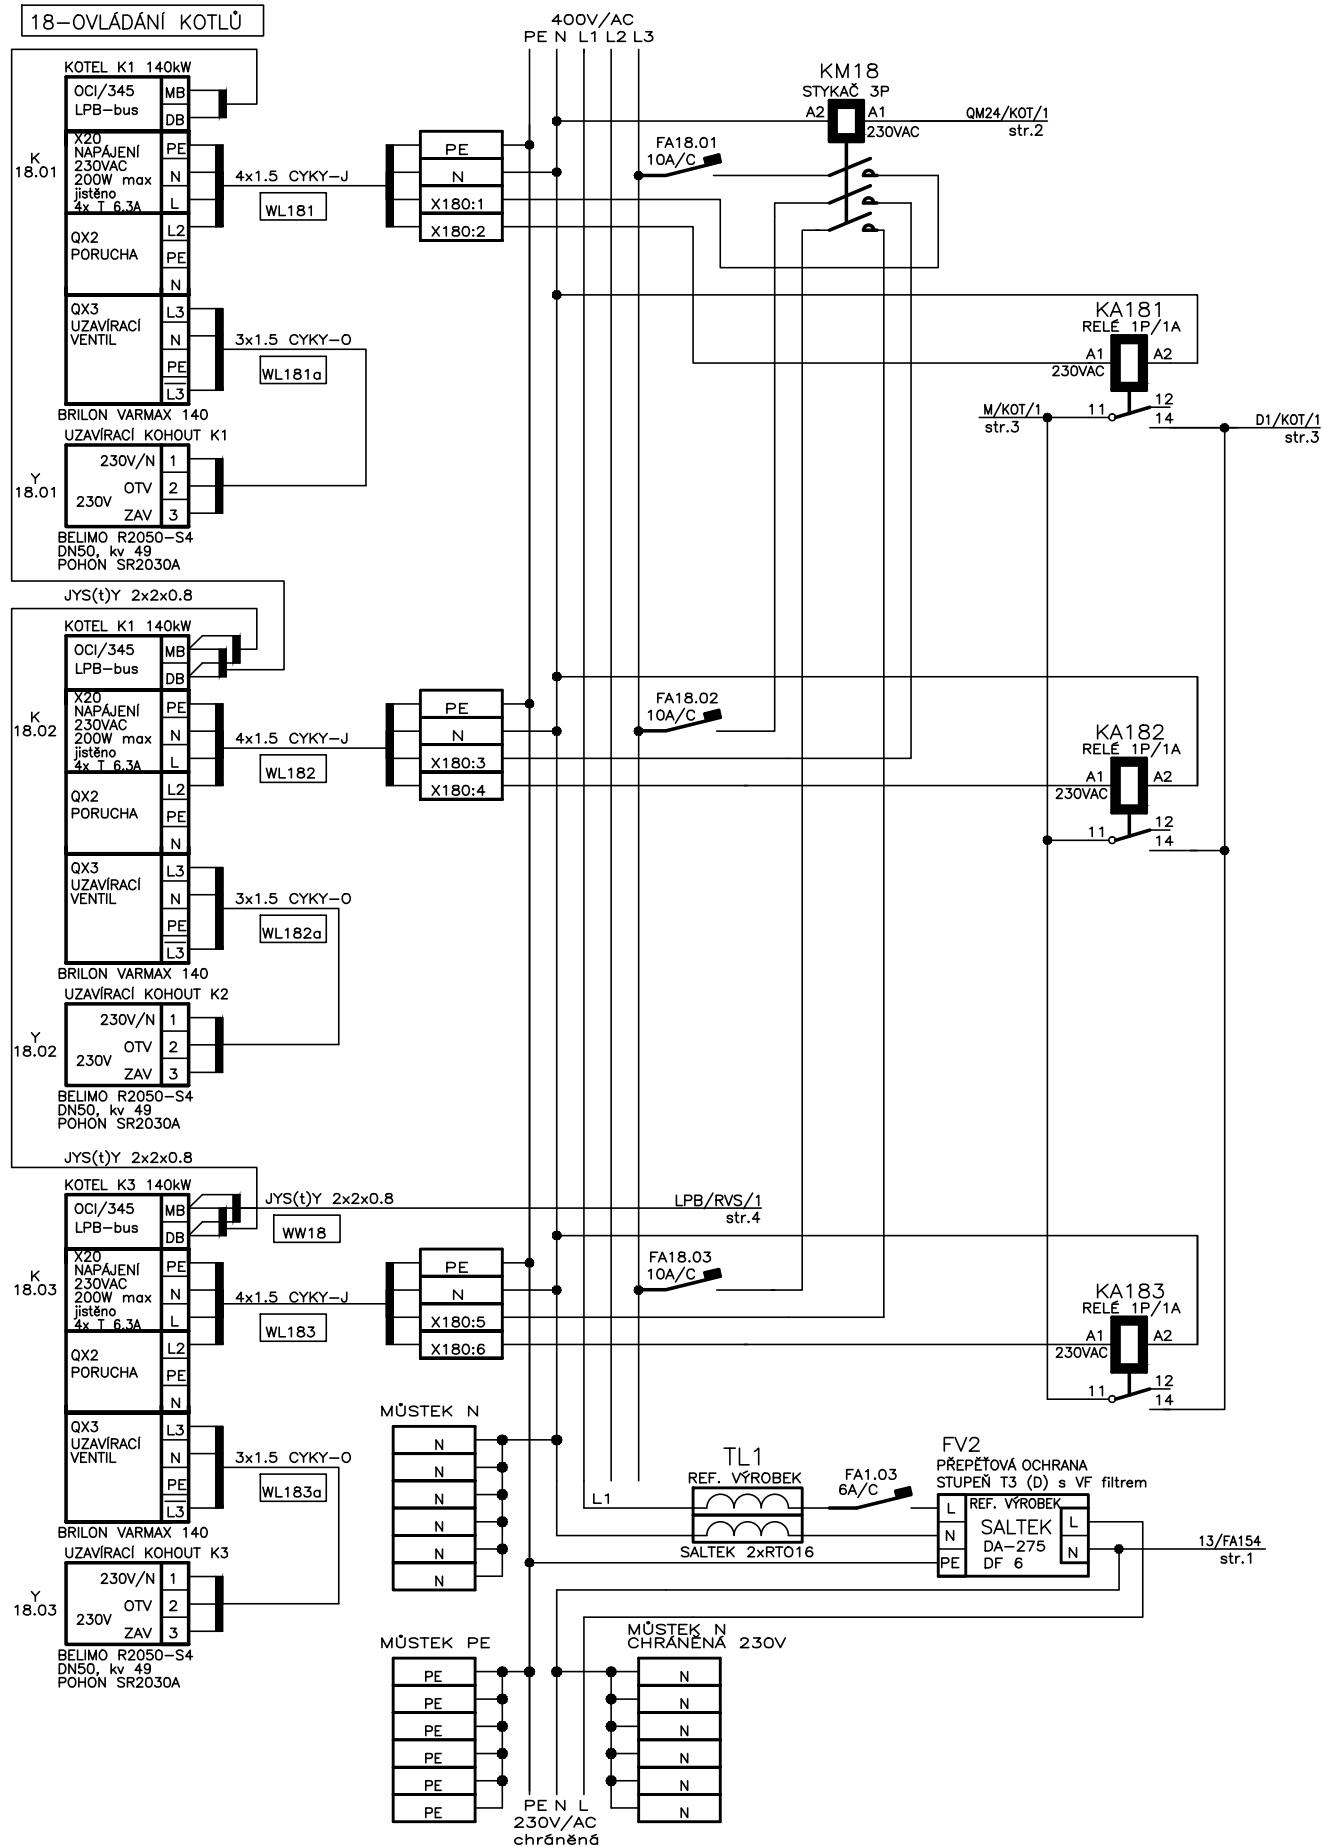


02	STRANA	DATUM	03.2019	AKCE	ČÁST	SIL spol. s r.o. U BESEDY 8 LIBEREC	ROZVADĚČ		MaR	18	
		NAVRH	ING.J.PTÁČEK	STŘEDNÍ PRŮMYSLOVÁ ŠKOLA JIČÍN Komenského náměstí 45, Jičín	SCHEMA ZAPOJENÍ MaR			RA-KT			
		VYPRACOVAL	J.ŠIMŮNEK	ŘÍZENÍ A ZABEZPEČENÍ KOTELNY				ZAKÁZKA			MĚŘÍTKO
		STANDARD	ČSN								

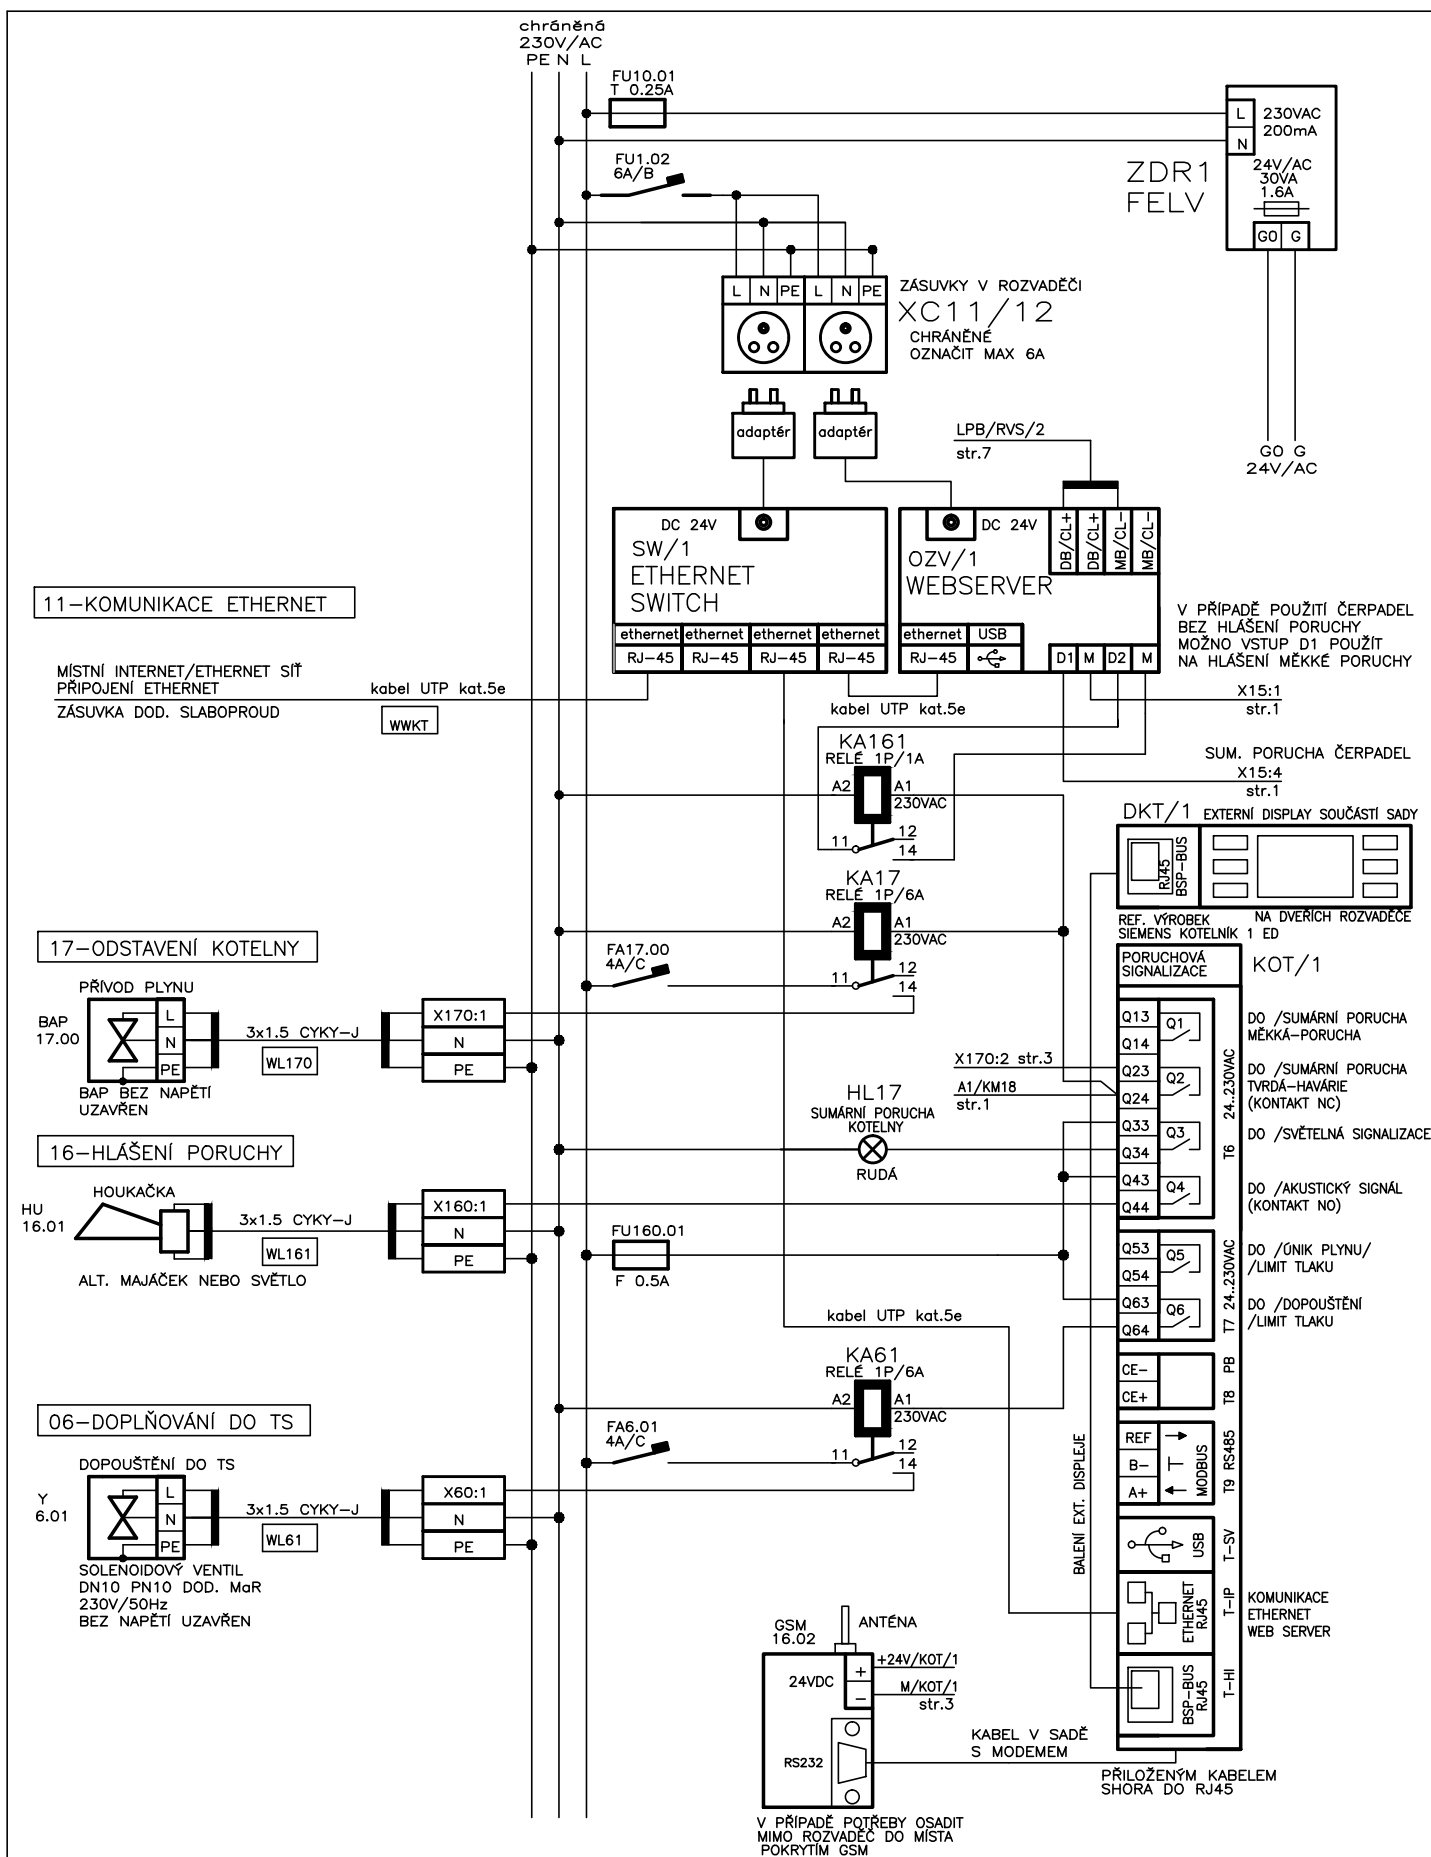


STRANA 03	DATUM	03.2019	AKCE STŘEDNÍ PRŮMYSLOVÁ ŠKOLA JIČÍN Komenského náměstí 45, Jičín ŘÍZENÍ A ZABEZPEČENÍ KOTELNY	ČÁST SCHEMA ZAPOJENÍ MaR	SIL spol. s r.o. U BESEDY 8 LIBEREC	ROZVADĚČ RA-KT	MaR 06 11,17,16
	NÁVRH	ING.J.PTÁČEK					
	VYPRACOVAL	J.ŠIMŮNEK				ZAKÁZKA	
	STANDARD	ČSN				MĚŘITKO	


17-ODSTAVUJÍCÍ HLÁŠENÍ

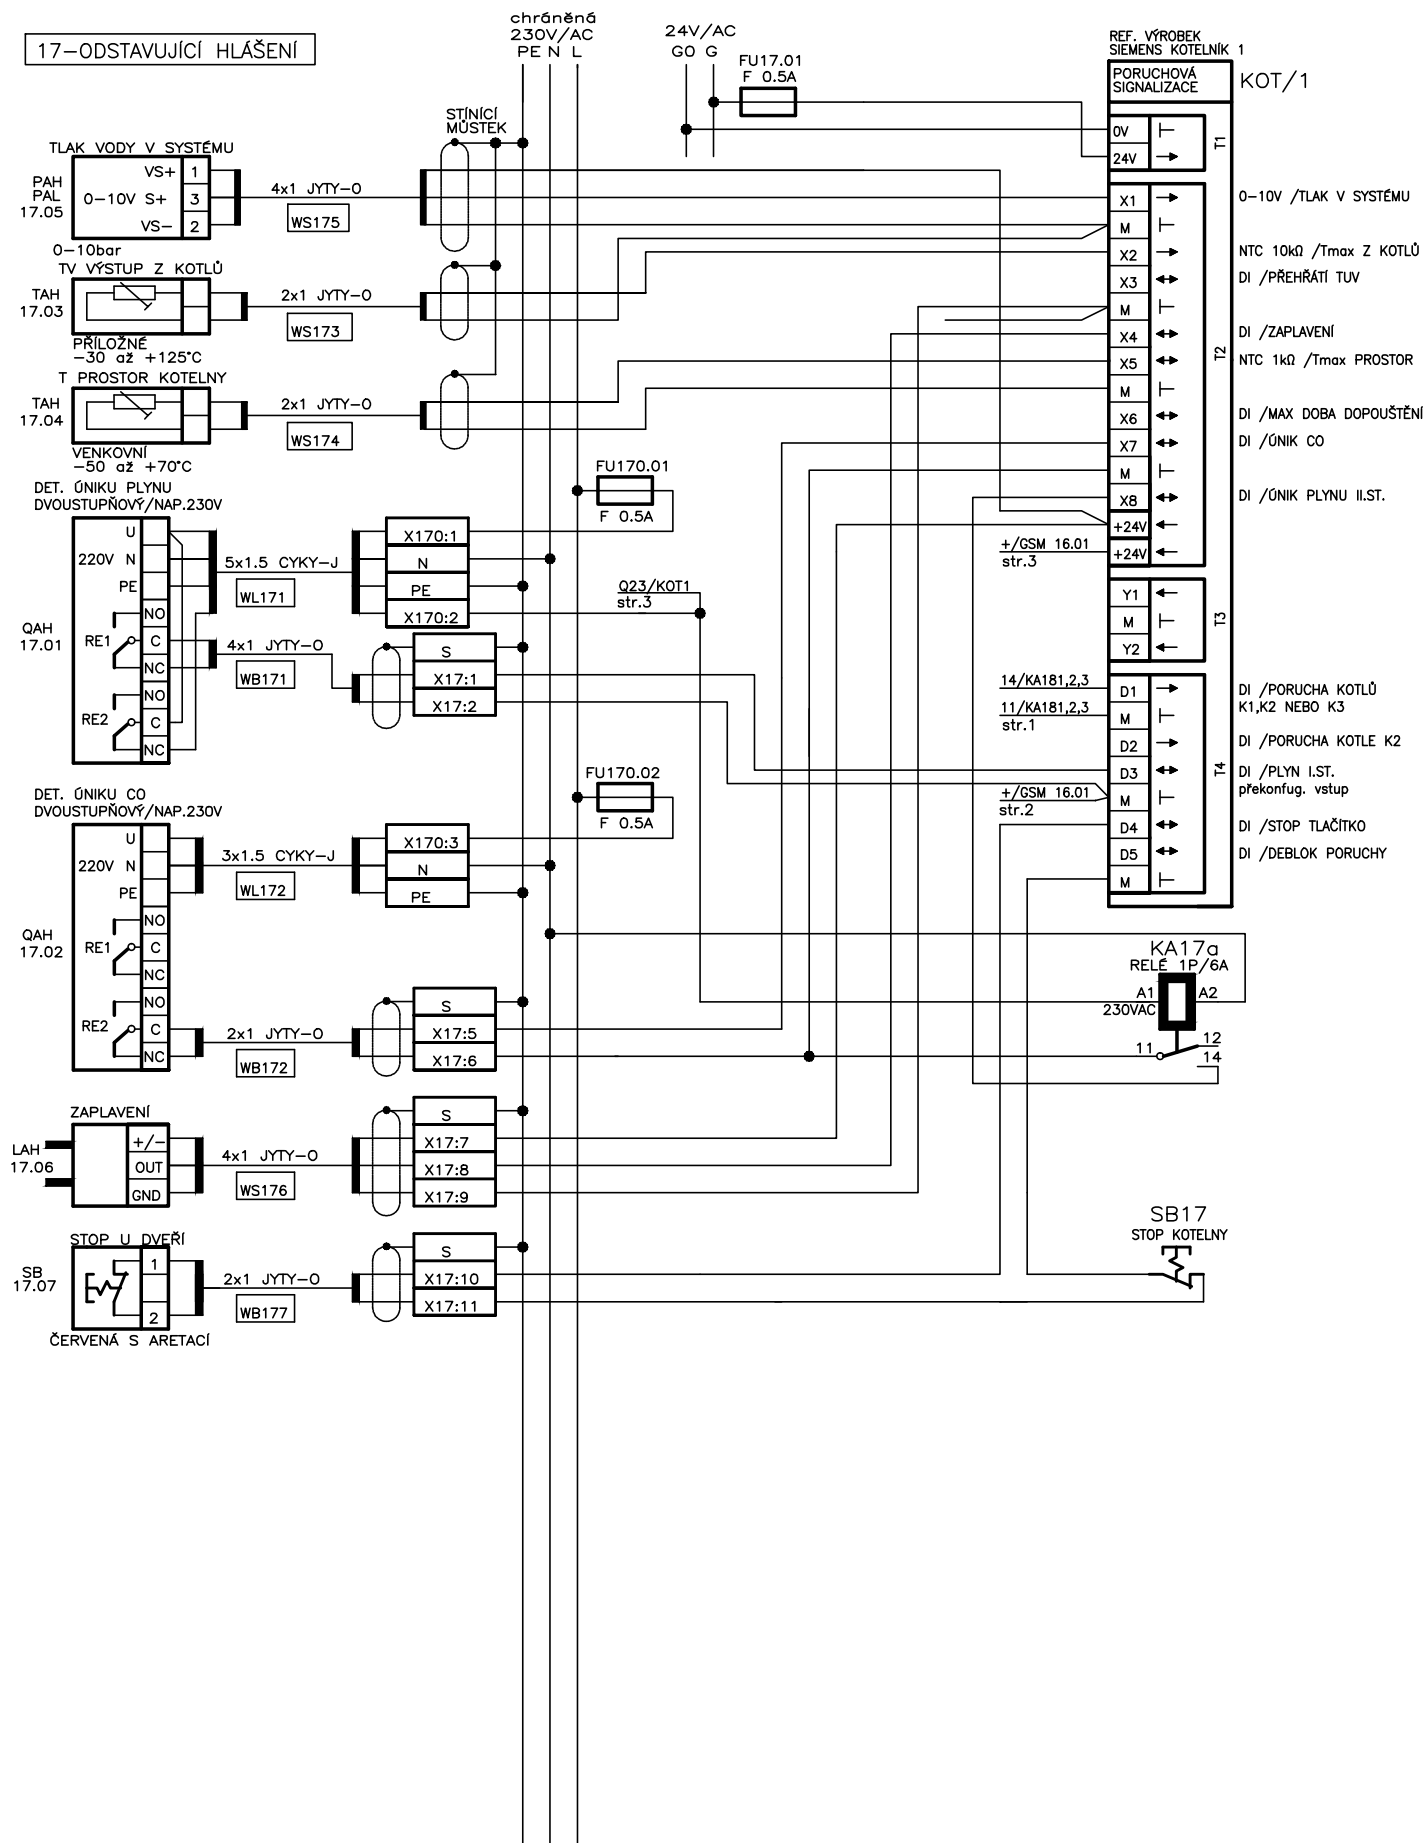


STRANA 04	DATUM	03.2019	AKCE STŘEDNÍ PRŮMYSLOVÁ ŠKOLA JIČÍN Komenského náměstí 45, Jičín ŘÍZENÍ A ZABEZPEČENÍ KOTELNY	ČÁST SCHEMA ZAPOJENÍ MaR	SIL spol. s r.o. U BESEDY 8 LIBEREC	ROZVADĚČ	MaR
	NÁVRH	ING.J.PTÁČEK				RA-KT	17
	VYPRACOVAL	J.ŠIMŮNEK				ZAKÁZKA	MĚŘÍTKO
	STANDARD	ČSN					

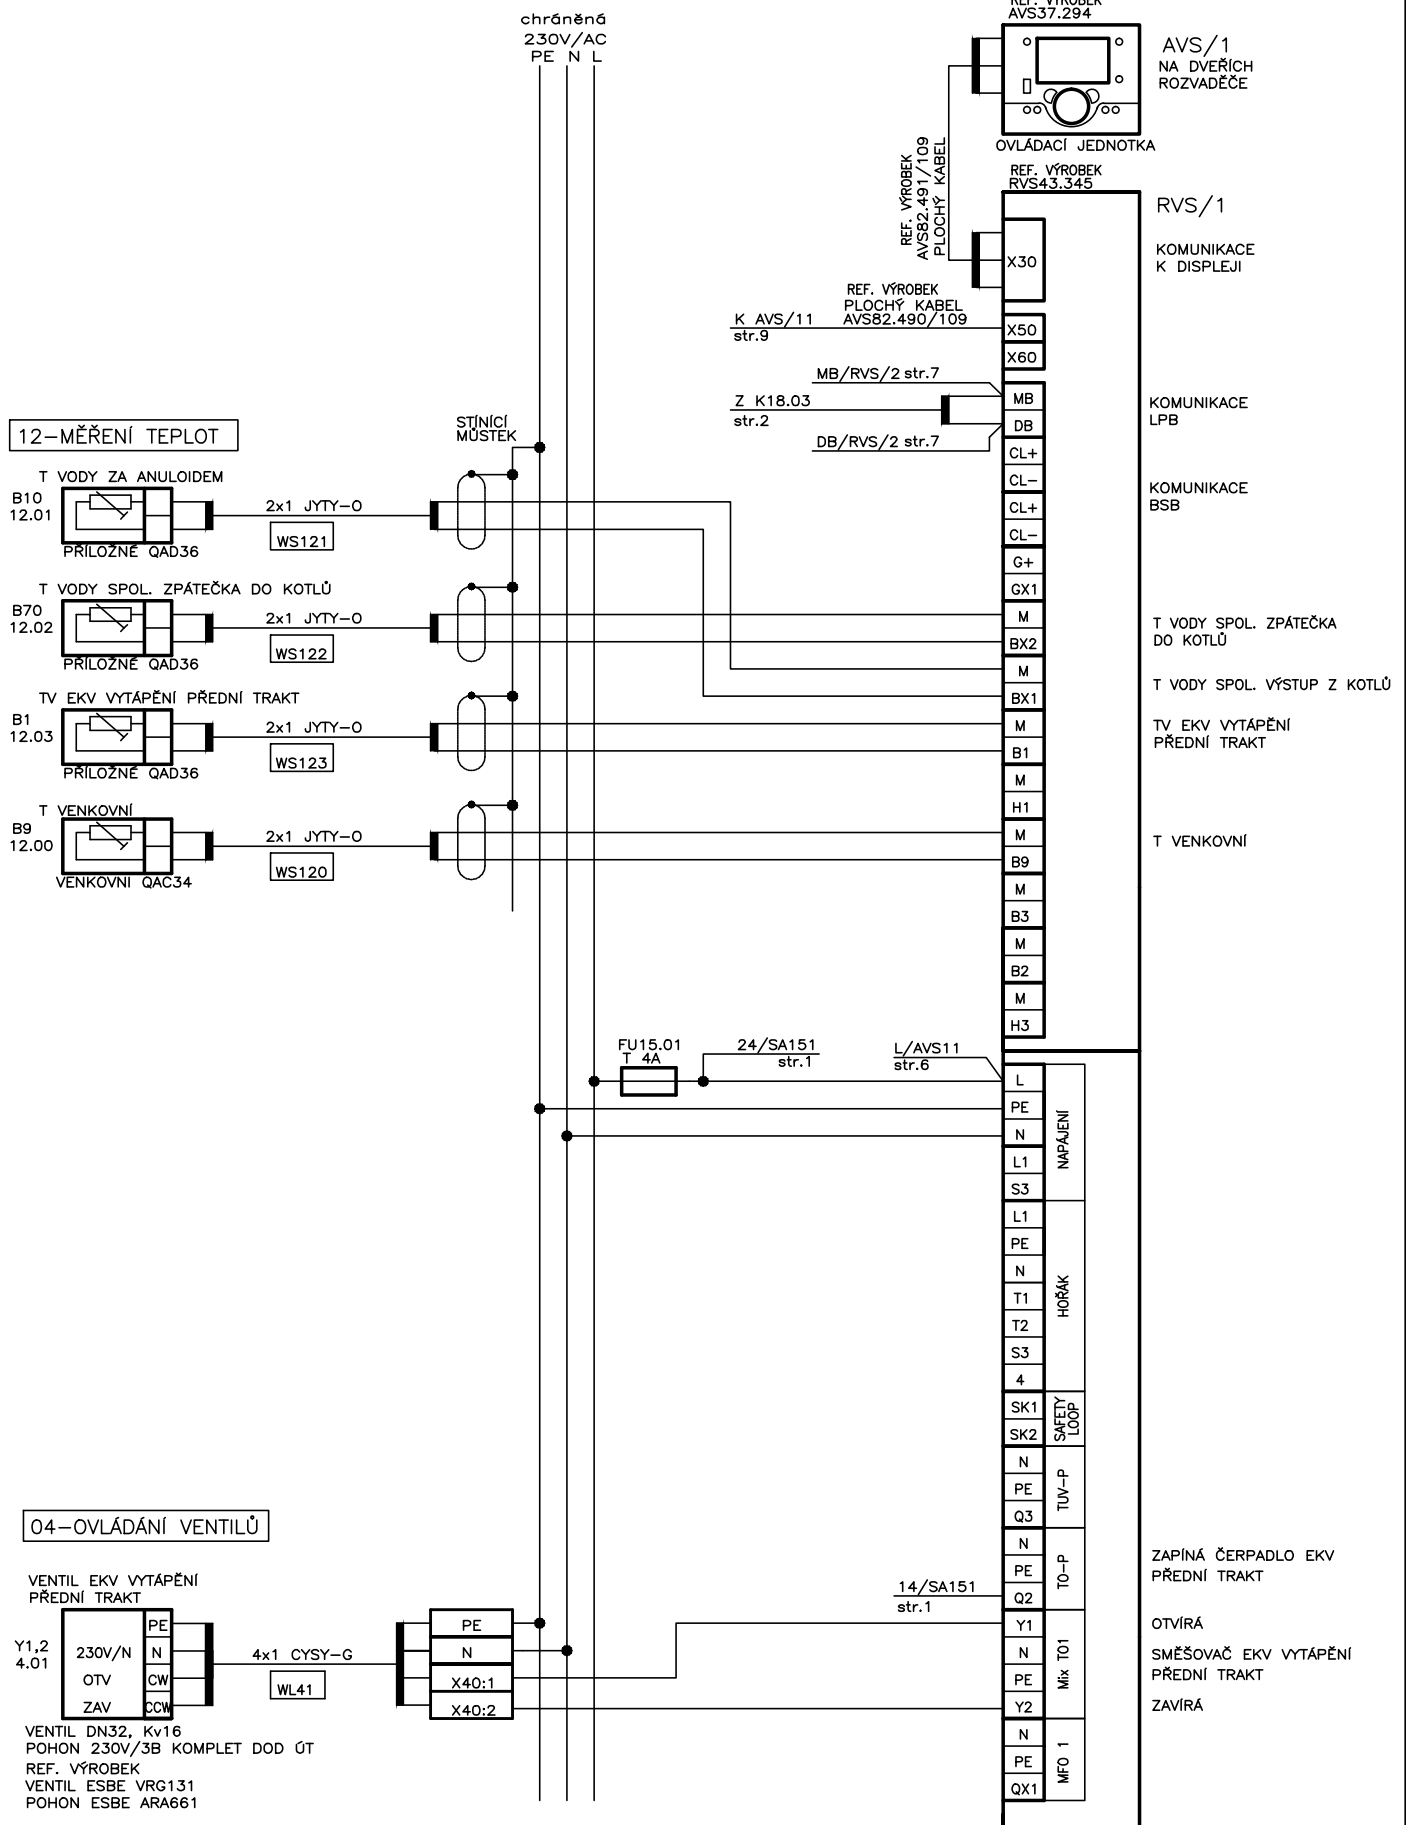


STRANA	DATUM	03.2019	AKCE STŘEDNÍ PRŮMYSLOVÁ ŠKOLA JIČÍN Komenského náměstí 45, Jičín ŘÍZENÍ A ZABEZPEČENÍ KOTELNY	ČÁST SCHEMA ZAPOJENÍ MaR	SIL spol. s r.o. U BESEDY 8 LIBEREC	ROZVADĚČ		MaR	
05	NÁVRH	ING.J.PTÁČEK				RA-KT			12,04
	VYPRACOVAL	J.ŠIMŮNEK				ZAKÁZKA		MĚŘITKO	
	STANDARD	ČSN							

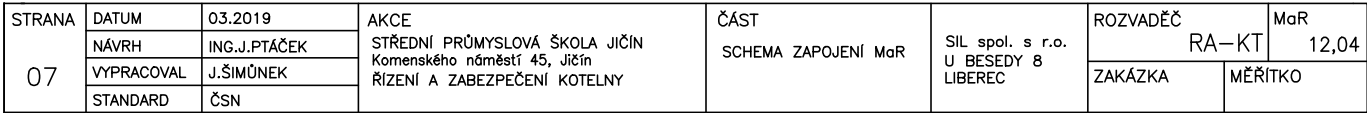

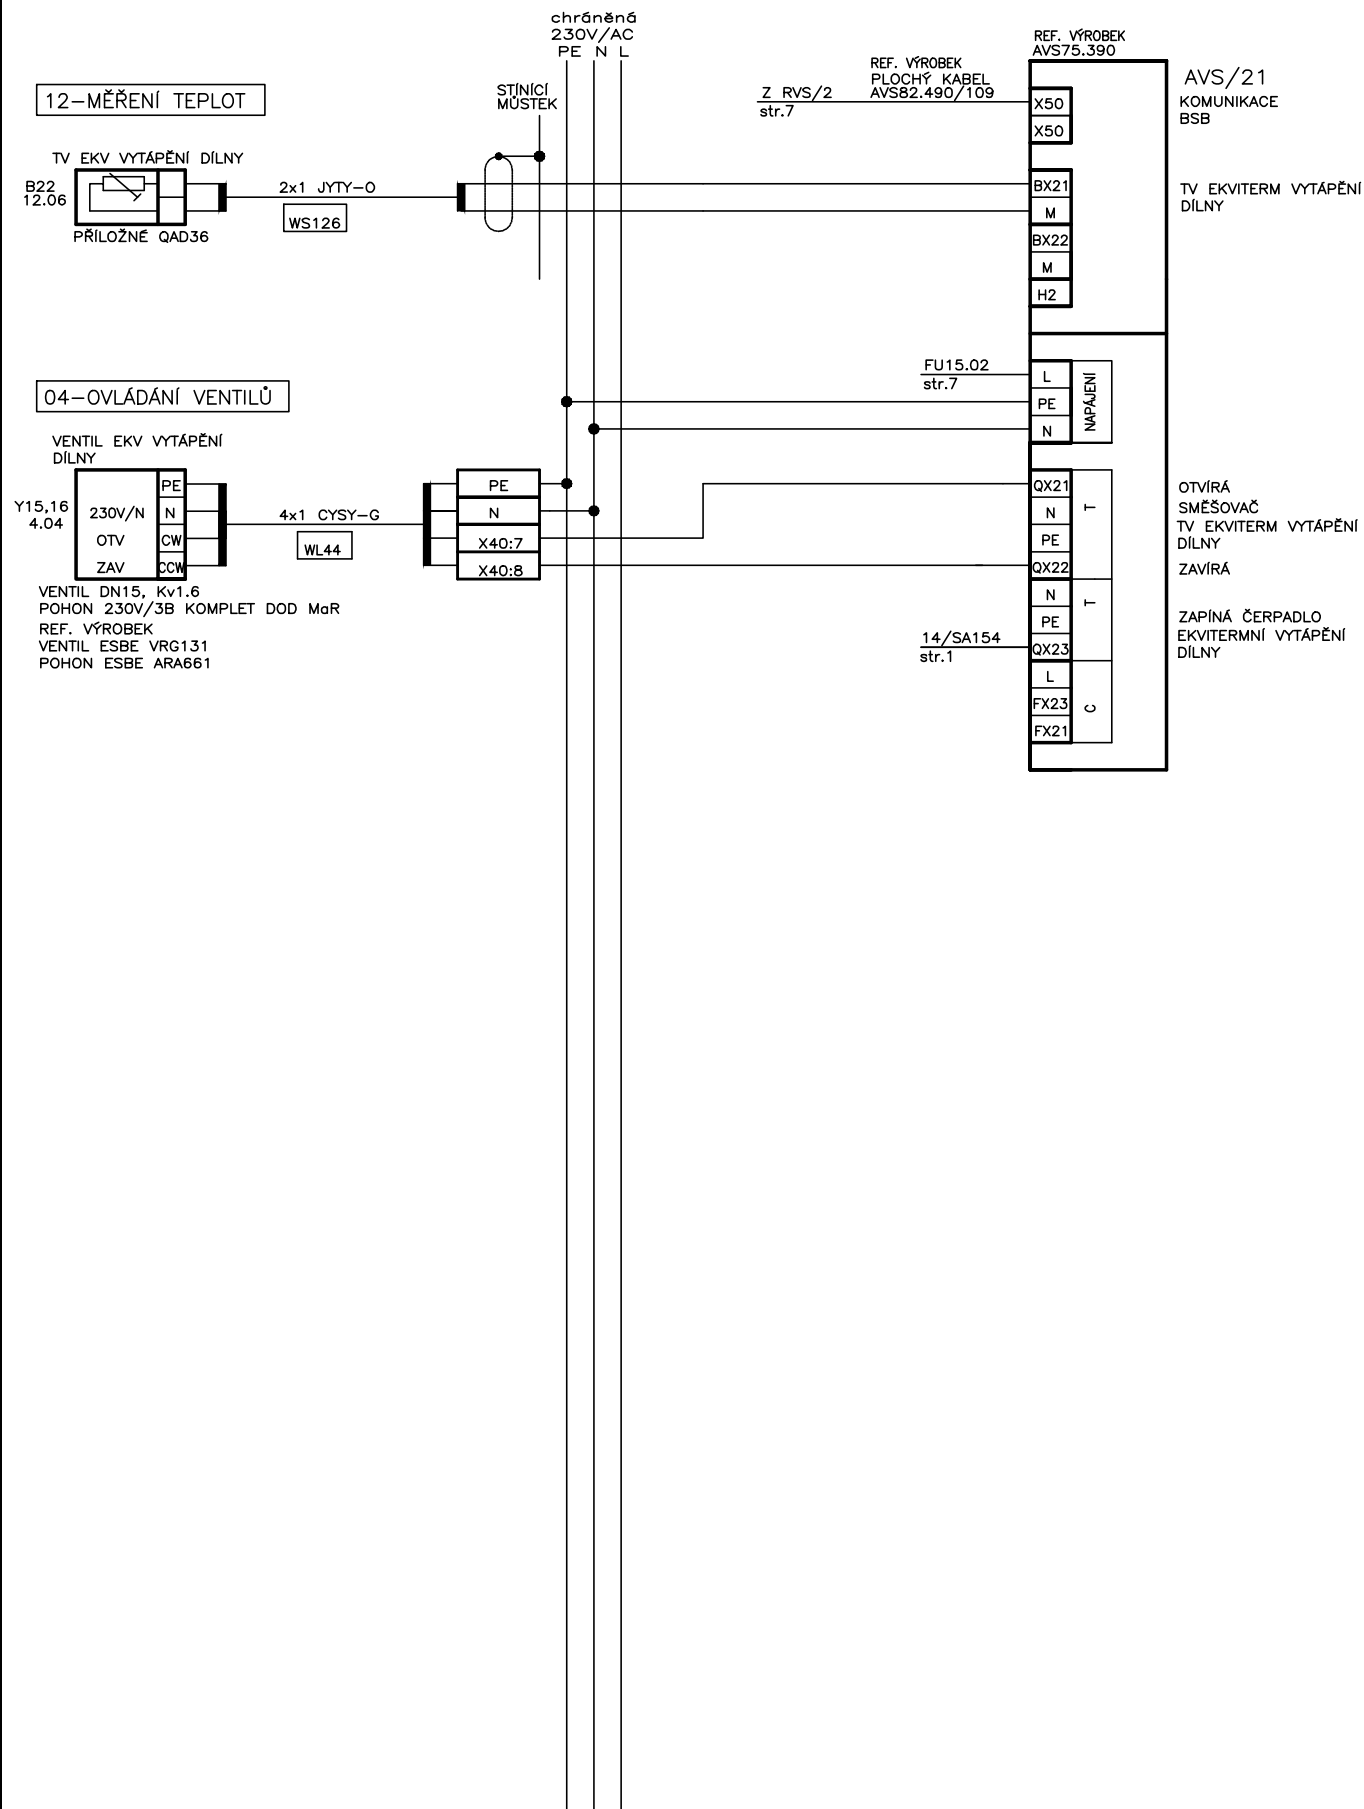


STRANA	DATUM	03.2019	AKCE	ČÁST	SIL spol. s r.o. U BESEDY 8 LIBEREC	ROZVADĚČ		MaR
08	NÁVRH	ING.J.PTÁČEK	STŘEDNÍ PRŮMYŠLOVÁ ŠKOLA JIČÍN Komenského náměstí 45, Jičín	SCHEMA ZAPOJENÍ MaR		RA-KT		12,04
	VYPRACOVAL	J.ŠIMŮNEK	ŘÍZENÍ A ZABEZPEČENÍ KOTELNY			ZAKÁZKA	MĚŘITKO	
	STANDARD	ČSN						

POHLED DO SKŘINĚ

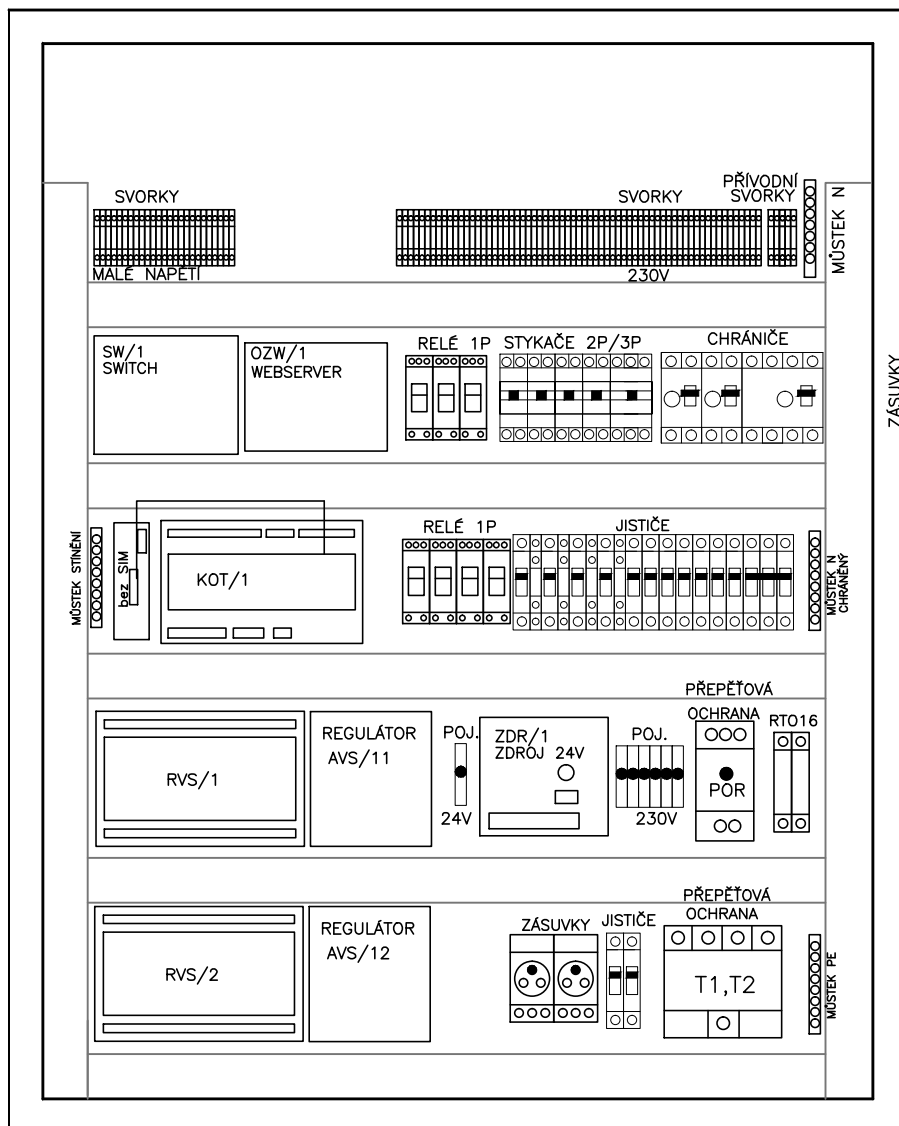

POHLED NA ČELNÍ DESKU

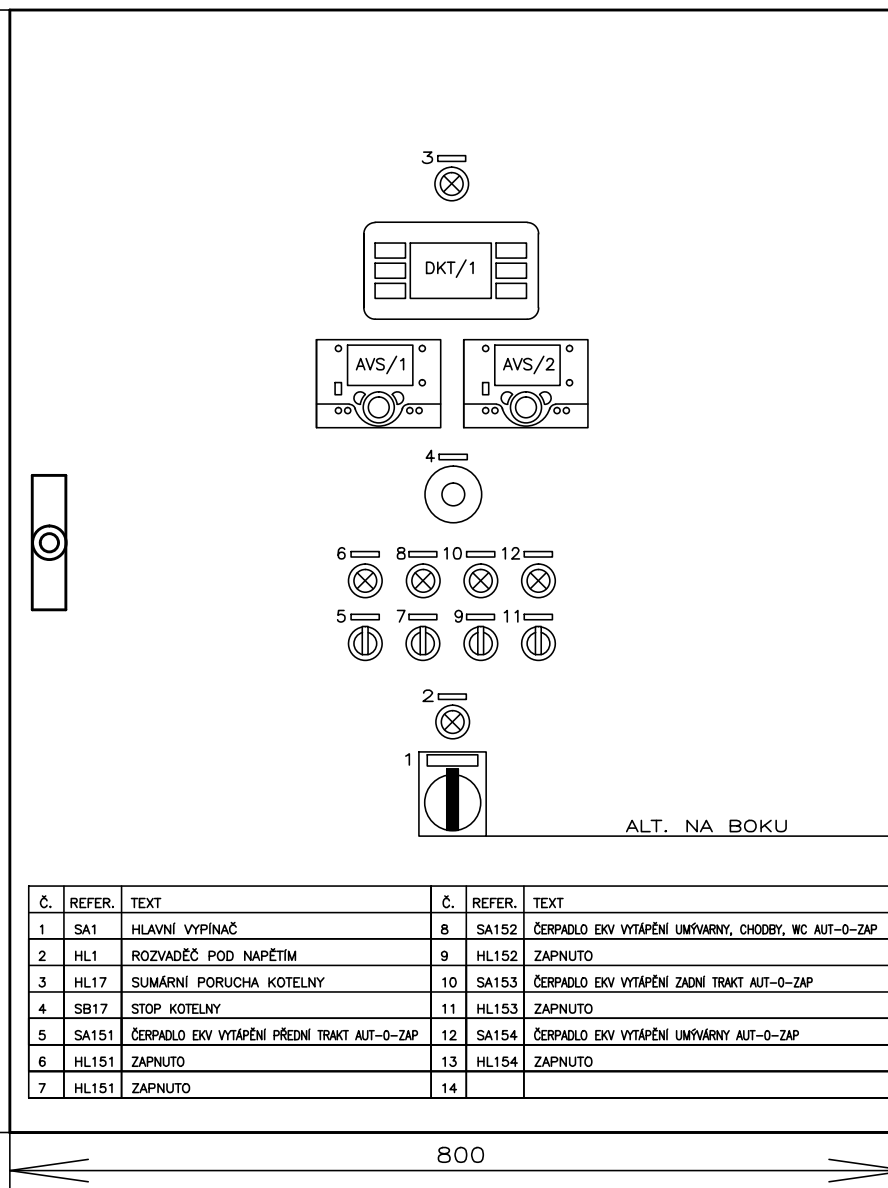

SKŘÍŇOVÝ ROZVADĚČ NÁSTĚNNÝ IP54
S MONTÁŽNÍ DESKOU NAPŘ. SCHRACK WSM1206300
MIN ROZMĚRY: Š—V—H 800x1000x300
PŘÍVODY KABELŮ VRCHEM
OCHRANA DLE ČSN 33 2000—4—41 ed.2
AUTOMATICKÉ ODPOJENÍ OD ZDROJE

STRANA 09	DATUM	03.2019	AKCE STŘEDNÍ PRŮMYSLOVÁ ŠKOLA JIČÍN Komenského náměstí 45, Jičín ŘÍZENÍ A ZABEZPEČENÍ KOTELNY	ČÁST NÁVRH ROZVADĚČE MaR	SIL spol. s r.o. U BESEDY 8 LIBEREC	ROZVADĚČ		MaR	0
	NÁVRH	ING.J.PTÁČEK				RA—KT			
	VYPRACOVAL	J.ŠIMŮNEK							
	STANDARD	ČSN				ZAKÁZKA		MĚŘITKO	