


LEGENDA MÍSTNOSTÍ:

OZNAČ.	NÁZEV	PLOCHA [m²]
1.01	ŠATNA	5.34
1.02	HERNA	26.65
1.03	CHODBA	3.70
1.04	WC	0.78
1.05	WC DĚTI	4.34

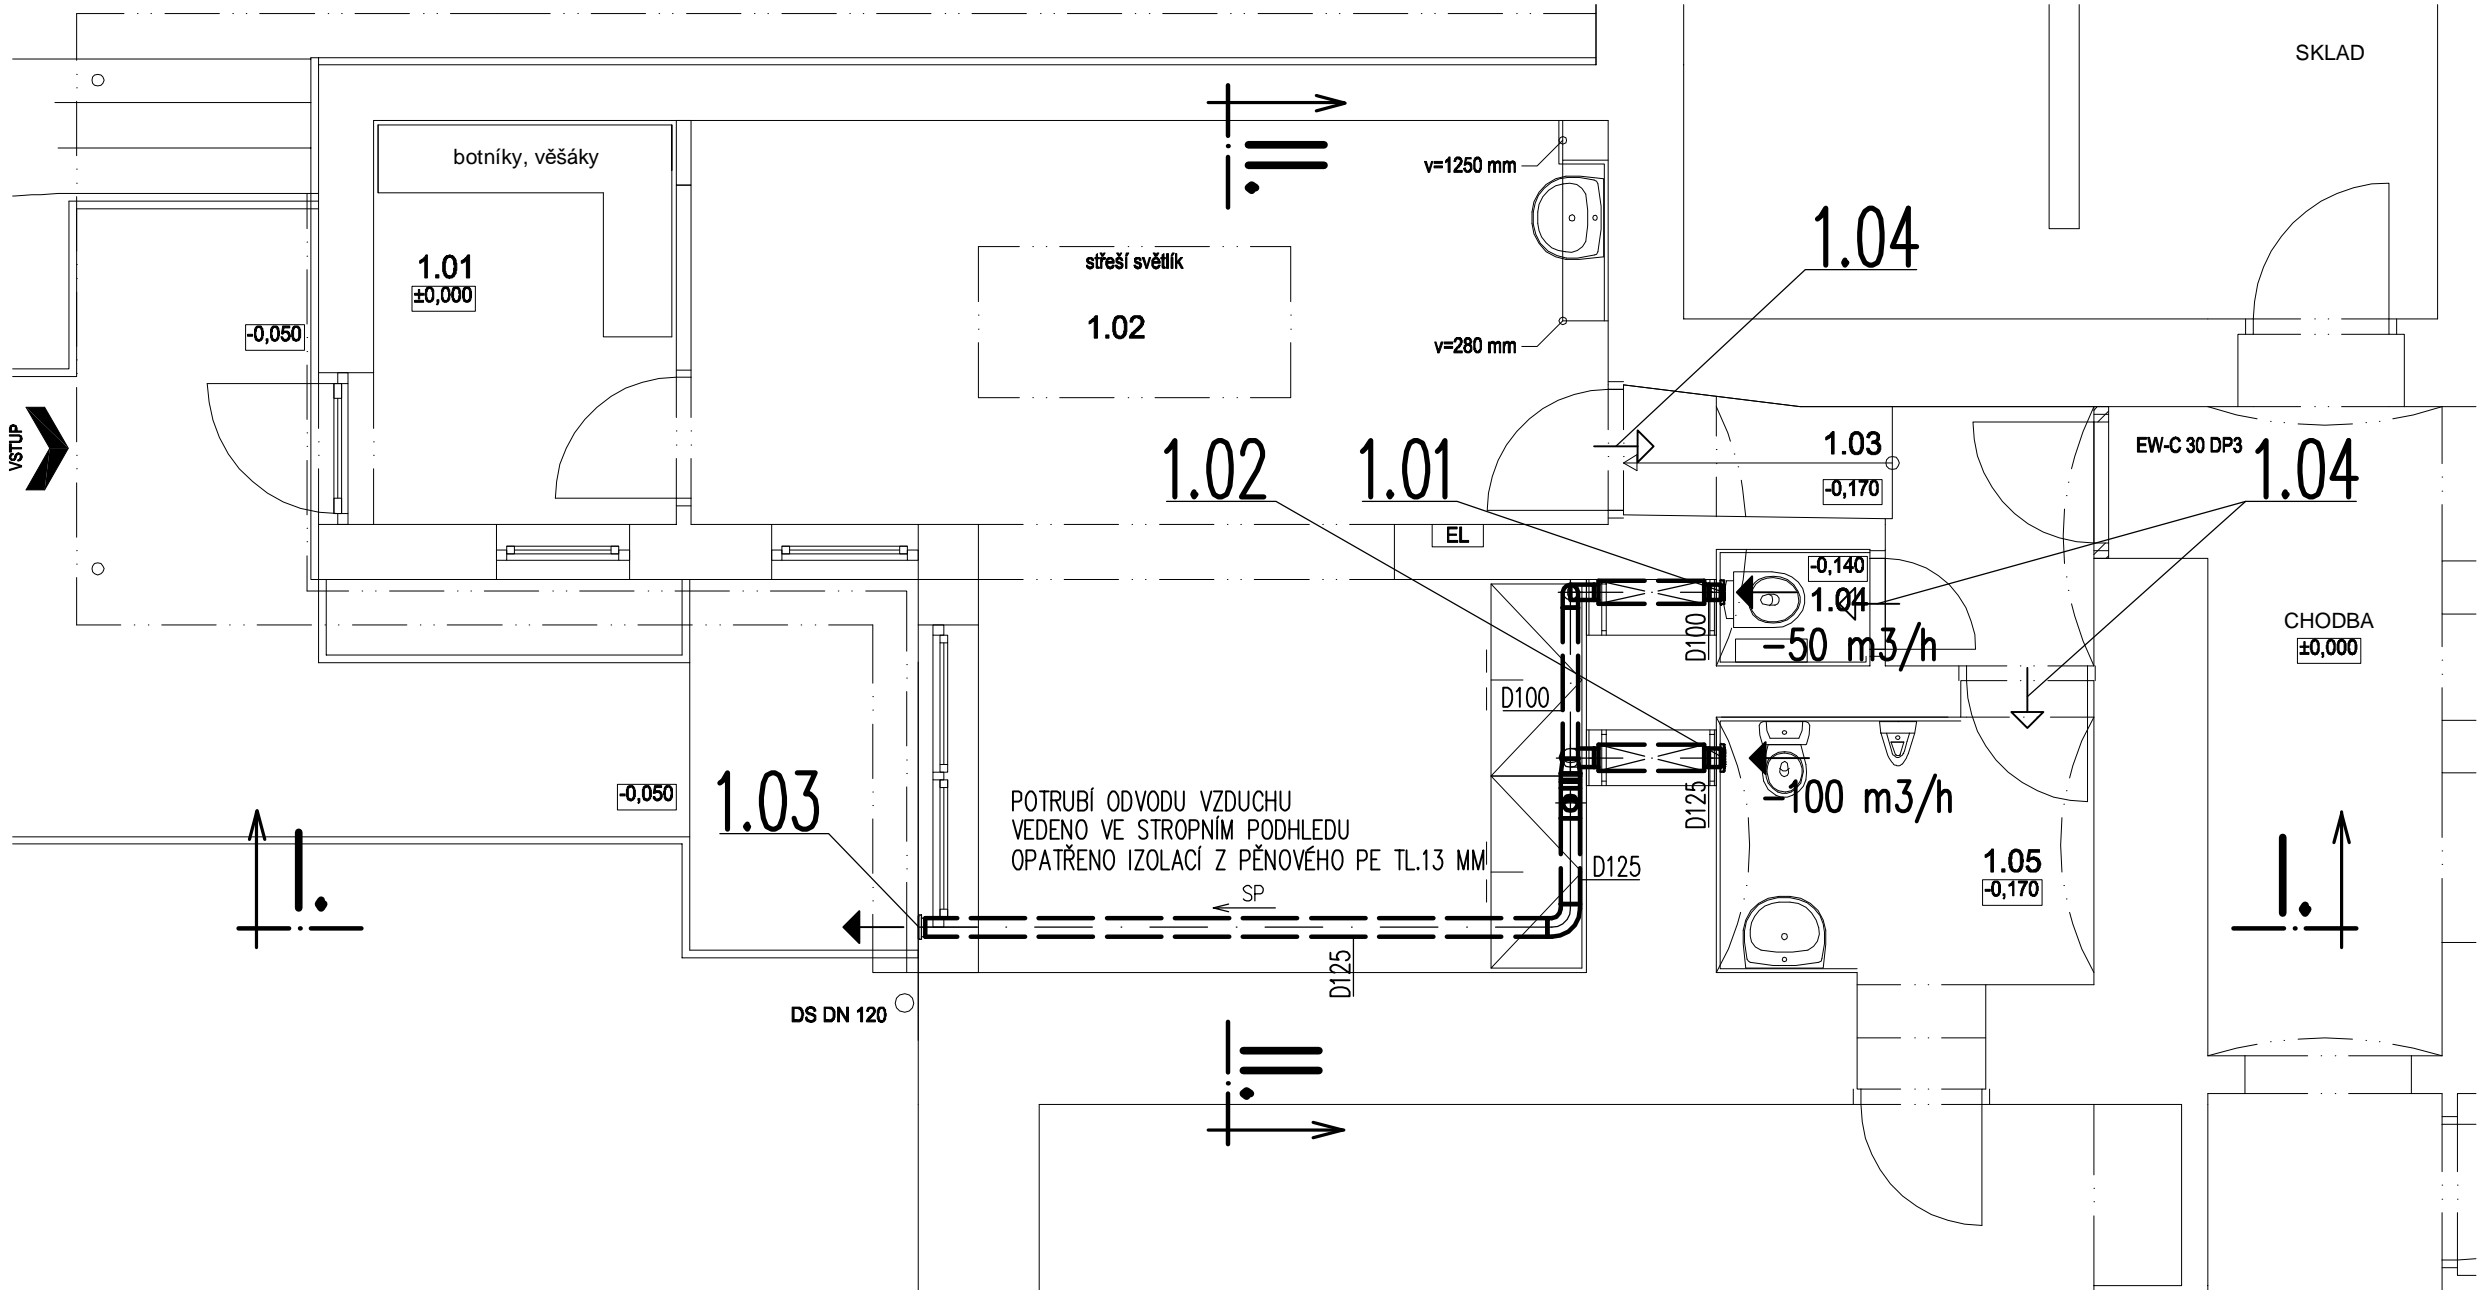


LEGENDA VZ:

— — — — — ODVÁDĚNÝ VZDUCH – KRUHOVÉ POTRUBÍ Z POZINK PLECHU, V PODHLEDU OPATŘENÉ IZOLACÍ Z PĚNOVÉHO PE 13 mm A FLEXIBILNÍ HLINÍKOVÉ POTRUBÍ S MIKROPERFORACEMI (NAPOJENÍ VENTILÁTORŮ)

- 1.01 – NÁSTĚNNÝ VENTILÁTOR SE ZPĚTNOU KLAPKOU D100 (50 m3/hod, 20 Pa, 26dB)
- 1.02 – NÁSTĚNNÝ VENTILÁTOR SE ZPĚTNOU KLAPKOU D125 (100 m3/hod, 25 Pa, 33dB)
- 1.03 – SAMOČINNÁ PLASTOVÁ ŽALUZIE 150x150
- 1.04 – ÚPRAVA DVEŘÍ PRO PRŮTOK VZDUCHU (ZKRÁCENÍ)

POZNÁMKA:
DRÁŽKY A PRŮRAZY PRO INSTALACE BUDOU PROVEDENY DLE TOHOTO VÝKRESU
ROZVODY VZDUCHU KOORDINOVAT S OSTATNÍMI ROZVODY

VEŠKERÉ MATERIÁLY A VÝROBKY JSOU UVEDENY JAKO SMĚRNÉ (STANDARD), POUŽITÉ MATERIÁLY MUSÍ MINIMÁLNĚ SPLŇOVAT JEJICH PARAMETRY

VEDOUCÍ PROJEKTU	ZODP.PROJEKTANT	VYPRACOVAL	KONTROLOVAL	 TECHNICKÉ INSTALACE VE STAVEBNICTVÍ s.r.o. SPOJENECKÁ 53, TRUTNOV, 541 01	
ING. PETR KOŠTÁL	ING. JAN PĚNČÍK	ING. JAN PĚNČÍK			
INVESTOR:	KRÁLOVÉHRADECKÝ KRAJ, PIVOVARSKÉ NÁMĚSTÍ 1245, 500 03 HRADEC KRÁLOVÉ			FORMÁT	2x A4
OÚ:	VELKÉ SVATOŇOVICE	KRAJ:	KRÁLOVÉHRADECKÝ	ÚČEL	DPS
STAVBA:	STAVEBNÍ ÚPRAVY OBJEKTU Č.P. 113 Velké Svatoňovice - Markoušovice na st. p. č. 124/1 k. ú. Markoušovice			ČÍSLO ZAKÁZKY	
OBJEKT:				218019.30	
ČÁST:	VĚTRÁNÍ			DATUM	06/2018
OBSAH:	PÚDORYS 1.NP			MĚŘÍTKO	Č. VÝKRESU
				1:50	D.1.4. VZ-2