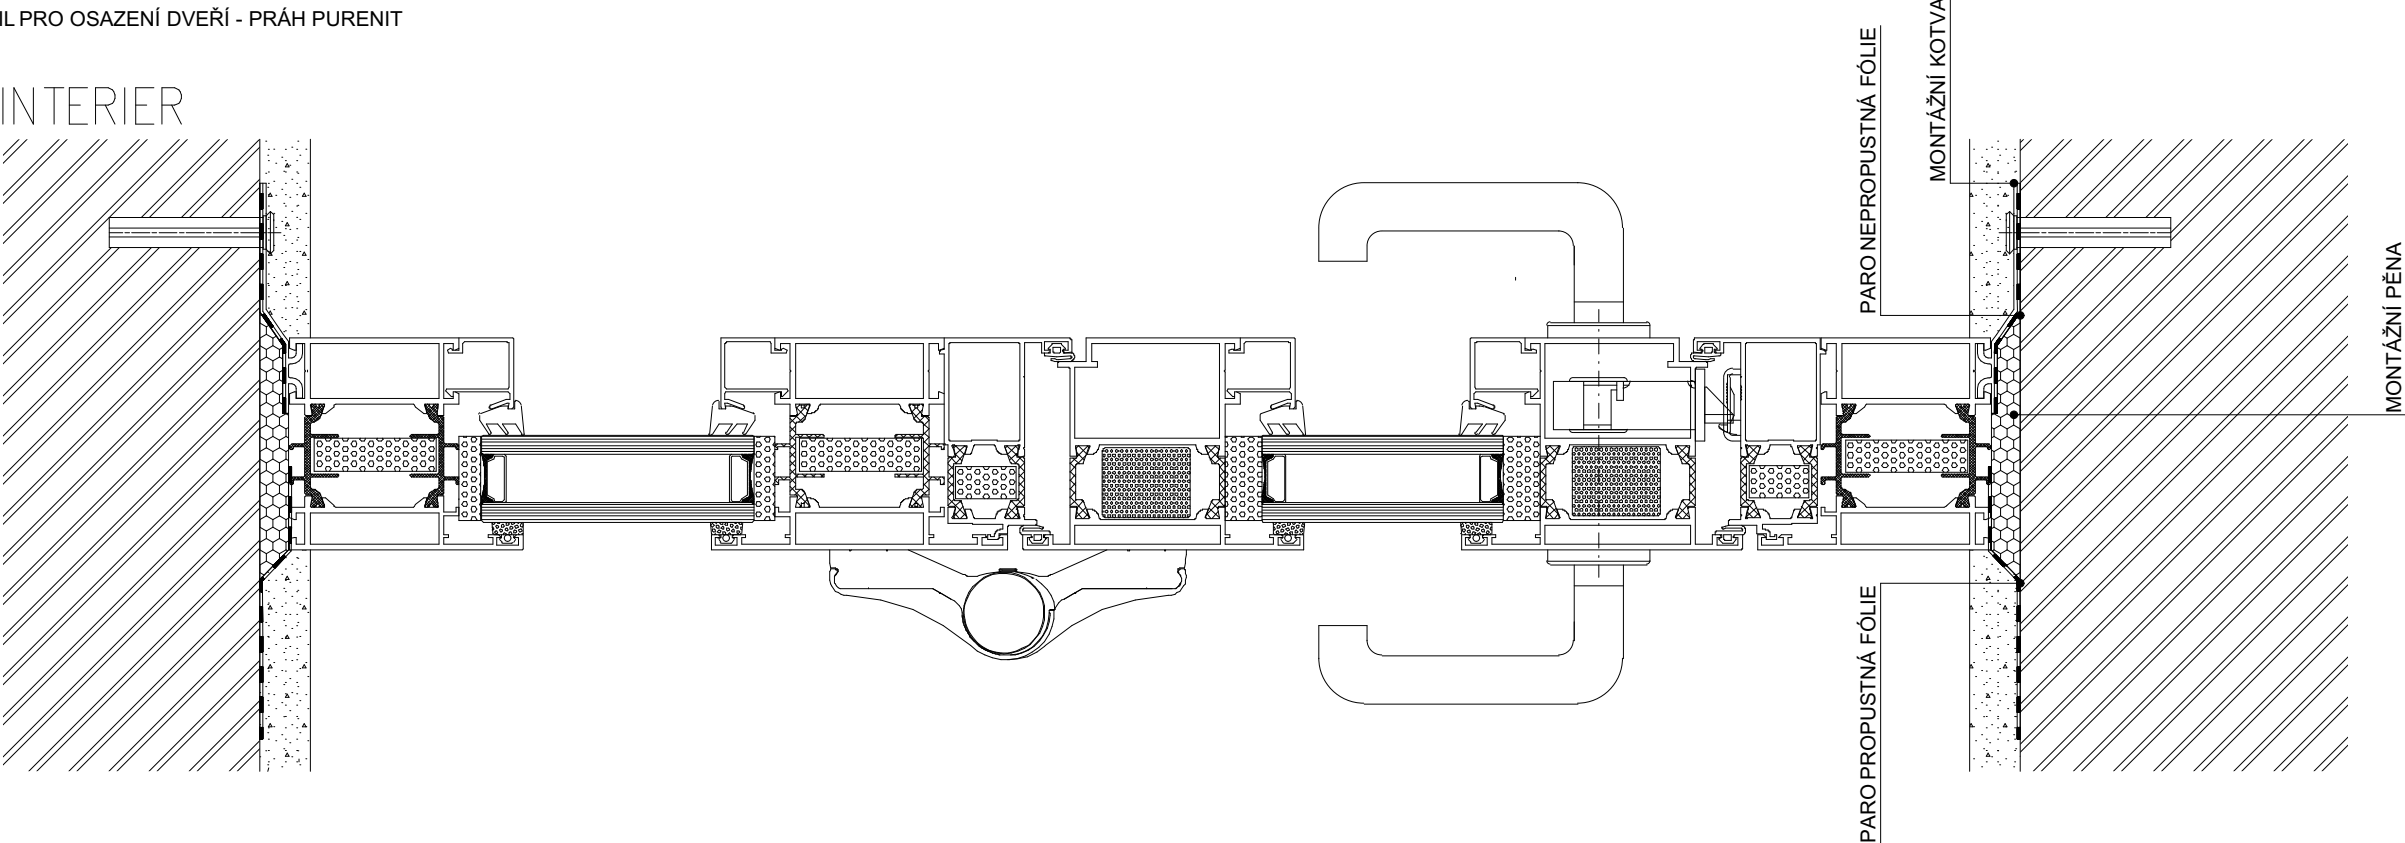
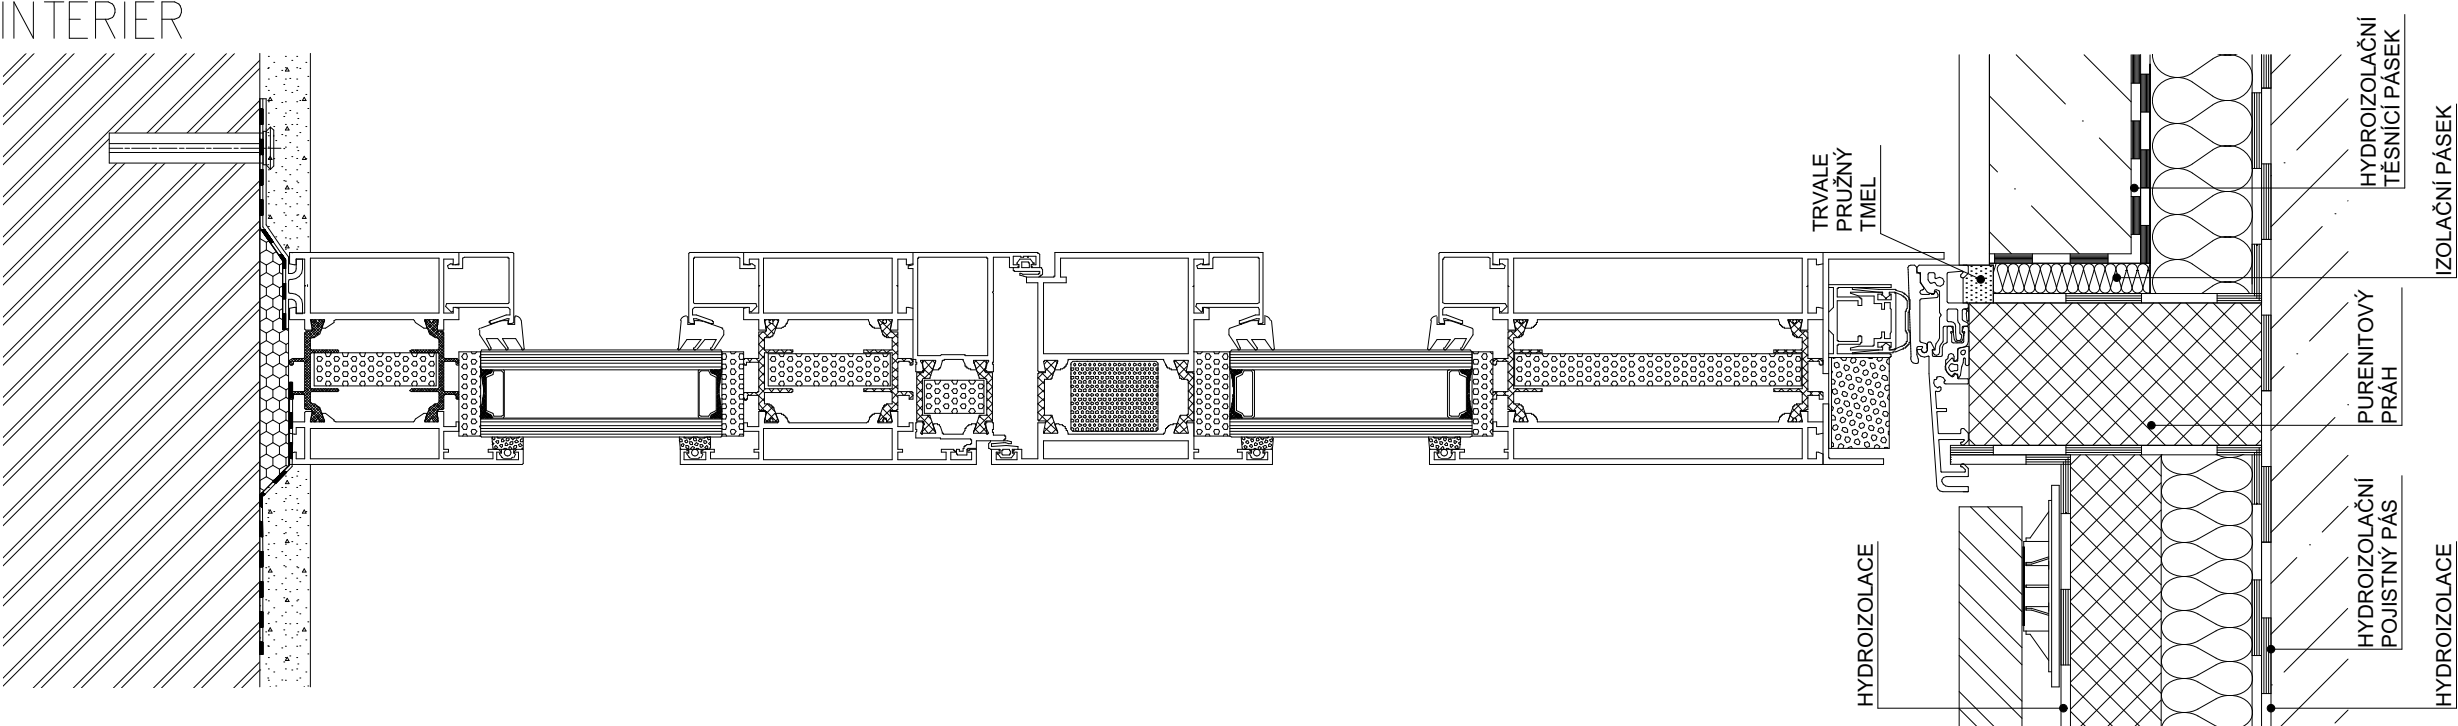


OZN.	SCHÉMA / POPIS
D01	<div><div>VZOROVÝ DETAIL PRO OSAZENÍ DVEŘÍ - PRÁH PURENIT</div><div><div><div>INTERIER</div><p>PARO NEPROPUSTNÁ FÓLIE</p><p>MONTÁŽNÍ KOTVA</p><p>MONTÁŽNÍ PÉNA</p></div><div><div>INTERIER</div><p>TRVALE PRUŽNÝ TMEL</p><p>HYDROIZOLACE</p><p>HYDROIZOLAČNÍ TĚSNÍCÍ PÁSEK</p><p>IZOLAČNÍ PÁSEK</p><p>PURENITOVÝ PRÁH</p><p>HYDROIZOLAČNÍ POJISTNÝ PÁS</p><p>HYDROIZOLACE</p></div></div></div>