


KATASTRÁLNÍ SITUAČNÍ VÝKRES

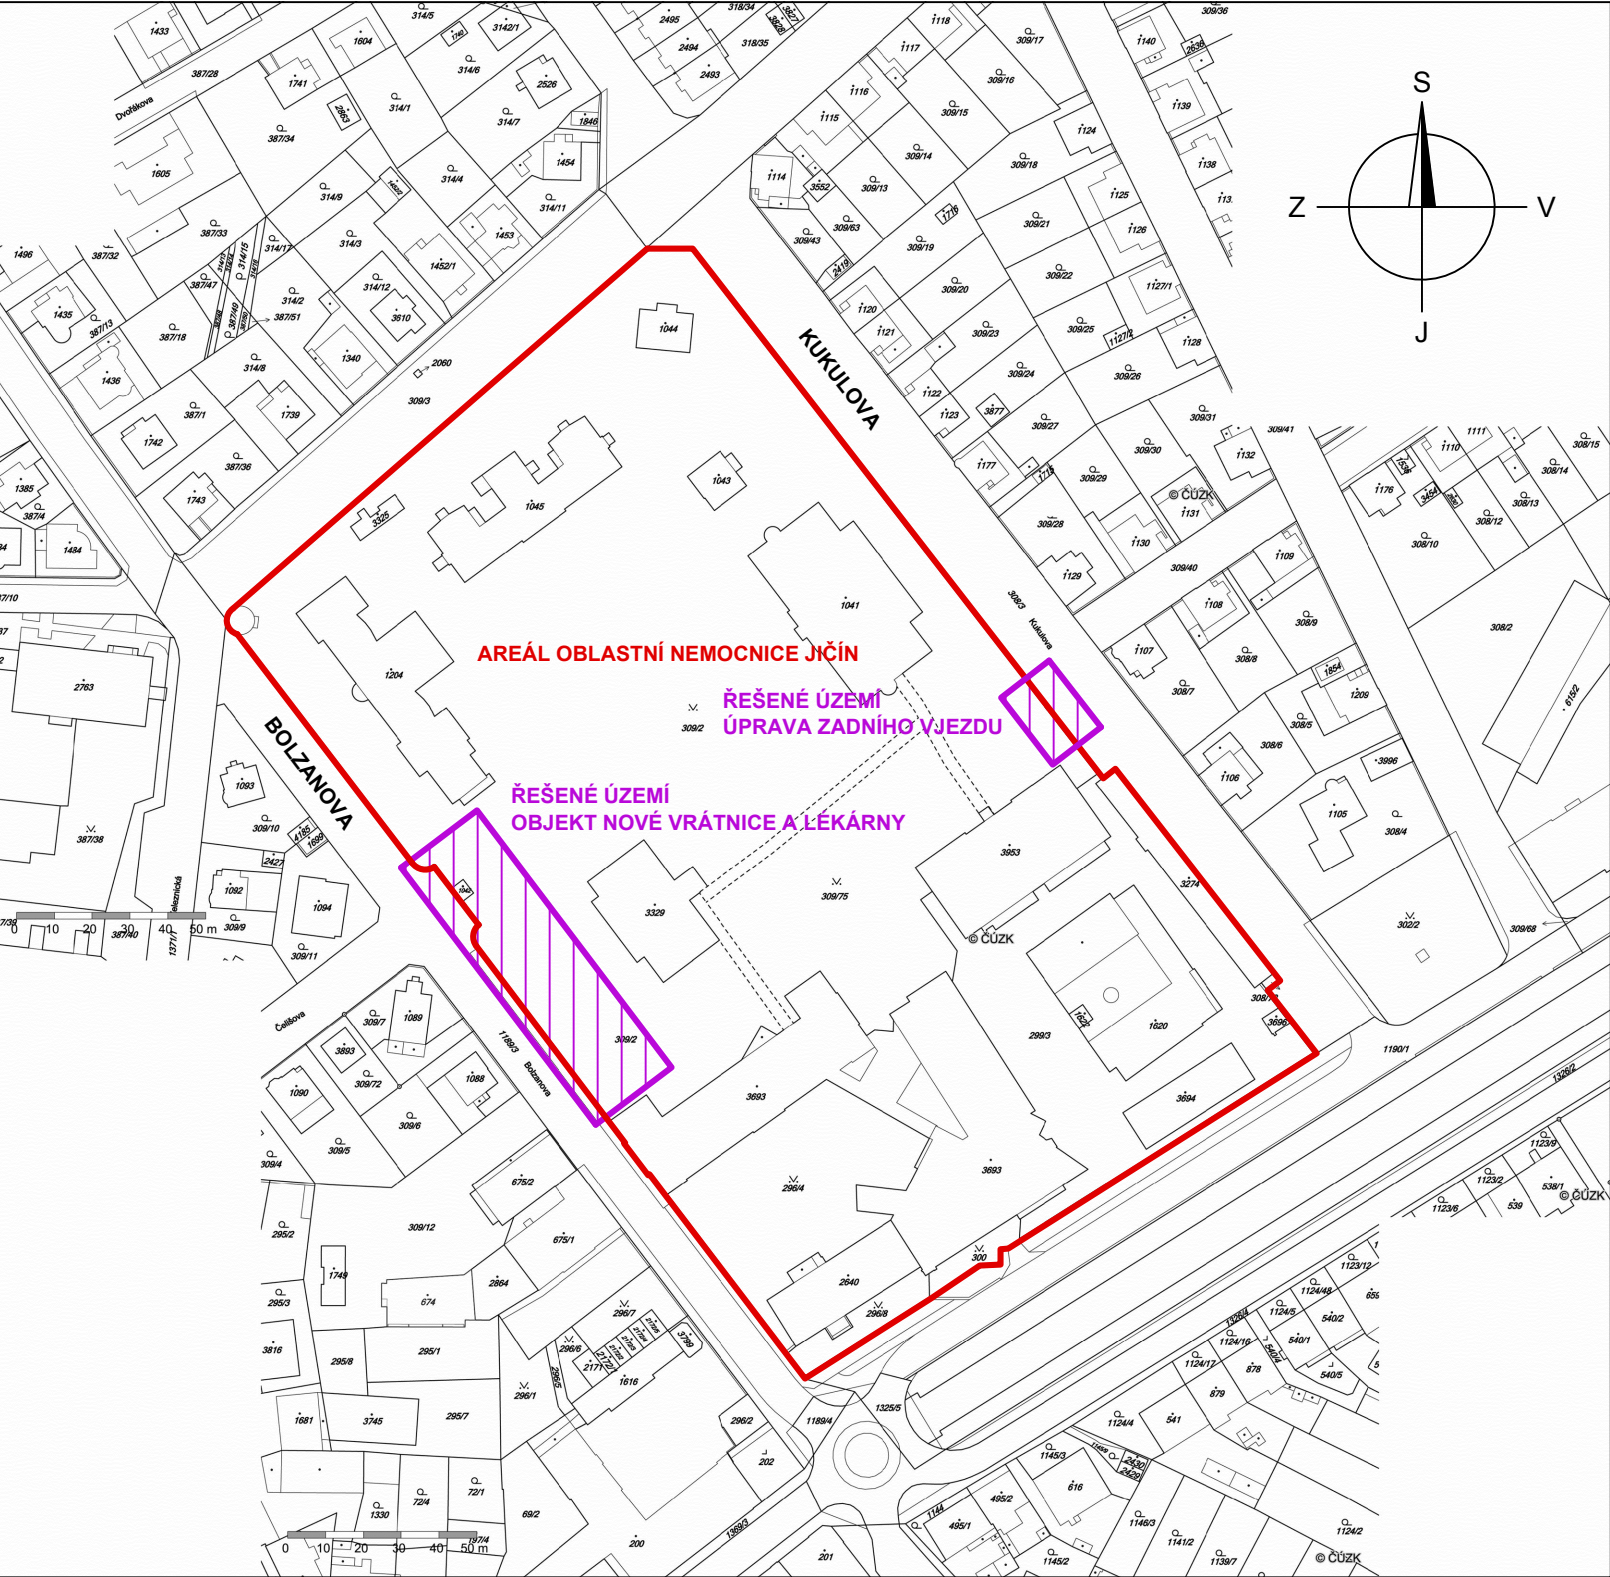

KATASTRÁLNÍ ÚZEMÍ : JIČÍN (659541)

PARCELA č.308/3, k.ú. JIČÍN (659541)

VÝMĚRA : 5.408 m²
TYP PARCELY : PARCELA KATASTRU NEMOVITOSTÍ
DRUH POZEMKU : OSTATNÍ PLOCHA
ZPŮSOB VYUŽITÍ : OSTATNÍ KOMUNIKACE
VLASTNICKÉ PRÁVO : Město Jičín
Žižkovo náměstí 18, Valdické Předměstí, 50601 Jičín
ZPŮSOBY OCHRANY NEMOVITOSTI
ochr.pásmo nem.kult.pam.,pam.zóny,rezervace,nem.nár.kult.pam
NEJSOU EVIDOVÁNA ŽÁDNÁ OMEZENÍ VLASTNICKÉHO PRÁVA

PARCELA č.309/2, k.ú. JIČÍN (659541)

VÝMĚRA : 20.577 m²
TYP PARCELY : PARCELA KATASTRU NEMOVITOSTÍ
DRUH POZEMKU : OSTATNÍ PLOCHA
ZPŮSOB VYUŽITÍ : ZELEN
VLASTNICKÉ PRÁVO : Královéhradecký kraj
Pivovarské náměstí 1245/3, 50003 Hradec Králové
ZPŮSOBY OCHRANY NEMOVITOSTI
ochr.pásmo nem.kult.pam.,pam.zóny,rezervace,nem.nár.kult.pam
NEJSOU EVIDOVÁNA ŽÁDNÁ OMEZENÍ VLASTNICKÉHO PRÁVA

PARCELA č.1189/3, k.ú. JIČÍN (659541)

VÝMĚRA : 4.845 m²
TYP PARCELY : PARCELA KATASTRU NEMOVITOSTÍ
DRUH POZEMKU : OSTATNÍ PLOCHA
ZPŮSOB VYUŽITÍ : OSTATNÍ KOMUNIKACE
VLASTNICKÉ PRÁVO : Město Jičín
Žižkovo náměstí 18, Valdické Předměstí, 50601 Jičín
ZPŮSOBY OCHRANY NEMOVITOSTI
ochr.pásmo nem.kult.pam.,pam.zóny,rezervace,nem.nár.kult.pam
NEJSOU EVIDOVÁNA ŽÁDNÁ OMEZENÍ VLASTNICKÉHO PRÁVA

PARCELA st.1042, k.ú. JIČÍN (659541)

VÝMĚRA : 20 m²
TYP PARCELY : PARCELA KATASTRU NEMOVITOSTÍ
DRUH POZEMKU : ZASTAVĚNÁ PLOCHA A NÁDVOŘÍ
STAVBA NA PARCELE : č.p.402 (objekt k bydlení)
VLASTNICKÉ PRÁVO : Královéhradecký kraj
Pivovarské náměstí 1245/3, 50003 Hradec Králové
ZPŮSOBY OCHRANY NEMOVITOSTI
ochr.pásmo nem.kult.pam.,pam.zóny,rezervace,nem.nár.kult.pam
NEJSOU EVIDOVÁNA ŽÁDNÁ OMEZENÍ VLASTNICKÉHO PRÁVA

STAVBA
BUILDING

Změna vstupu s lékárnou do areálu nemocnice Jičín

MÍSTO STAVBY
LOCATION

Oblastní nemocnice Jičín
Bolzanova 512, 506 43 Jičín, kraj Královéhradecký


INVESTOR
INVESTOR

Královéhradecký kraj
Pivovarské náměstí 1245
500 03 Hradec Králové

KONCEPČNÍ ARCHITEKT
CONCEPT ARCHITECT

KARLÍN BLOK
ARCHITEKTI & PROJEKTANTI
Pernerova 659/31a
186 00 Praha 8 - Karlín
www.karlinblok.cz

AUTORIZACE
AUTHORIZATION

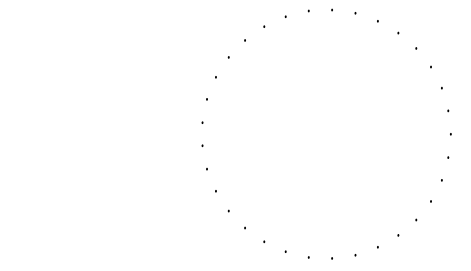

GENERÁLNÍ PROJEKTANT
GENERAL PLANNER

improjekt
Ing. Martin Fořt
ARCHITEKT PROJEKTU
ARCHITECT

IM Projekt, spol. s r. o
Náměstí Míru 13
Mladá Boleslav
293 01
www.improjekt.cz
Ing. arch. Jan Žlábek
HLAVNÍ STATIK PROJEKTU
STRUCTURAL ENGINEER
Ing. Aleš Kopřiva

ZPRACOVATEL
SUBCONTRACTOR

KARLÍN BLOK, s.r.o.
Pernerova 659/31a
Praha 8 - Karlín
186 00
www.karlinblok.cz
Ing. Martin Fořt
VYPRACOVAL
DRAWN BY
Ing. Martin Fořt

ČÍSLO ZAKÁZKY
PROJECT REF.

16-022
Ing. Petr Praženka

STUPEŇ DOKUMENTACE
DESIGN STAGE

DOKUMENTACE PRO PROVÁDĚNÍ STAVBY
OZNAČENÍ
COD
DP

ČÁST
SECTION

C SITUAČNÍ VÝKRESY

OBJEKT (SO) : PROVOZNÍ SOUBOR (PS)
BUILDING

ZMĚNA VSTUPU S LÉKÁRNOU
DO AREÁLU NEMOCNICE JIČÍN

DÍL
PART

PROFESNÍ DÍL
STRUCTURE

DĚLENÍ
STRUCTURE

ČLENĚNÍ
STRUCTURE

NÁZEV VÝKRESU
DRAWING DESCRIPTION

**KATASTRÁLNÍ
SITUAČNÍ VÝKRES**

DATUM
DATE

01/2017

MĚŘÍTKO
SCALE

1:2000

KOPIE
PAGE

ČÁST
SECTION

C

SO
PS

DÍL
PART

PROF.
PART

DĚLENÍ
DIVISION

ČLENĚNÍ
STRUCT.

Č. VÝKR.
DRAWN NO.

Č. REV.
REVIZ

04 01