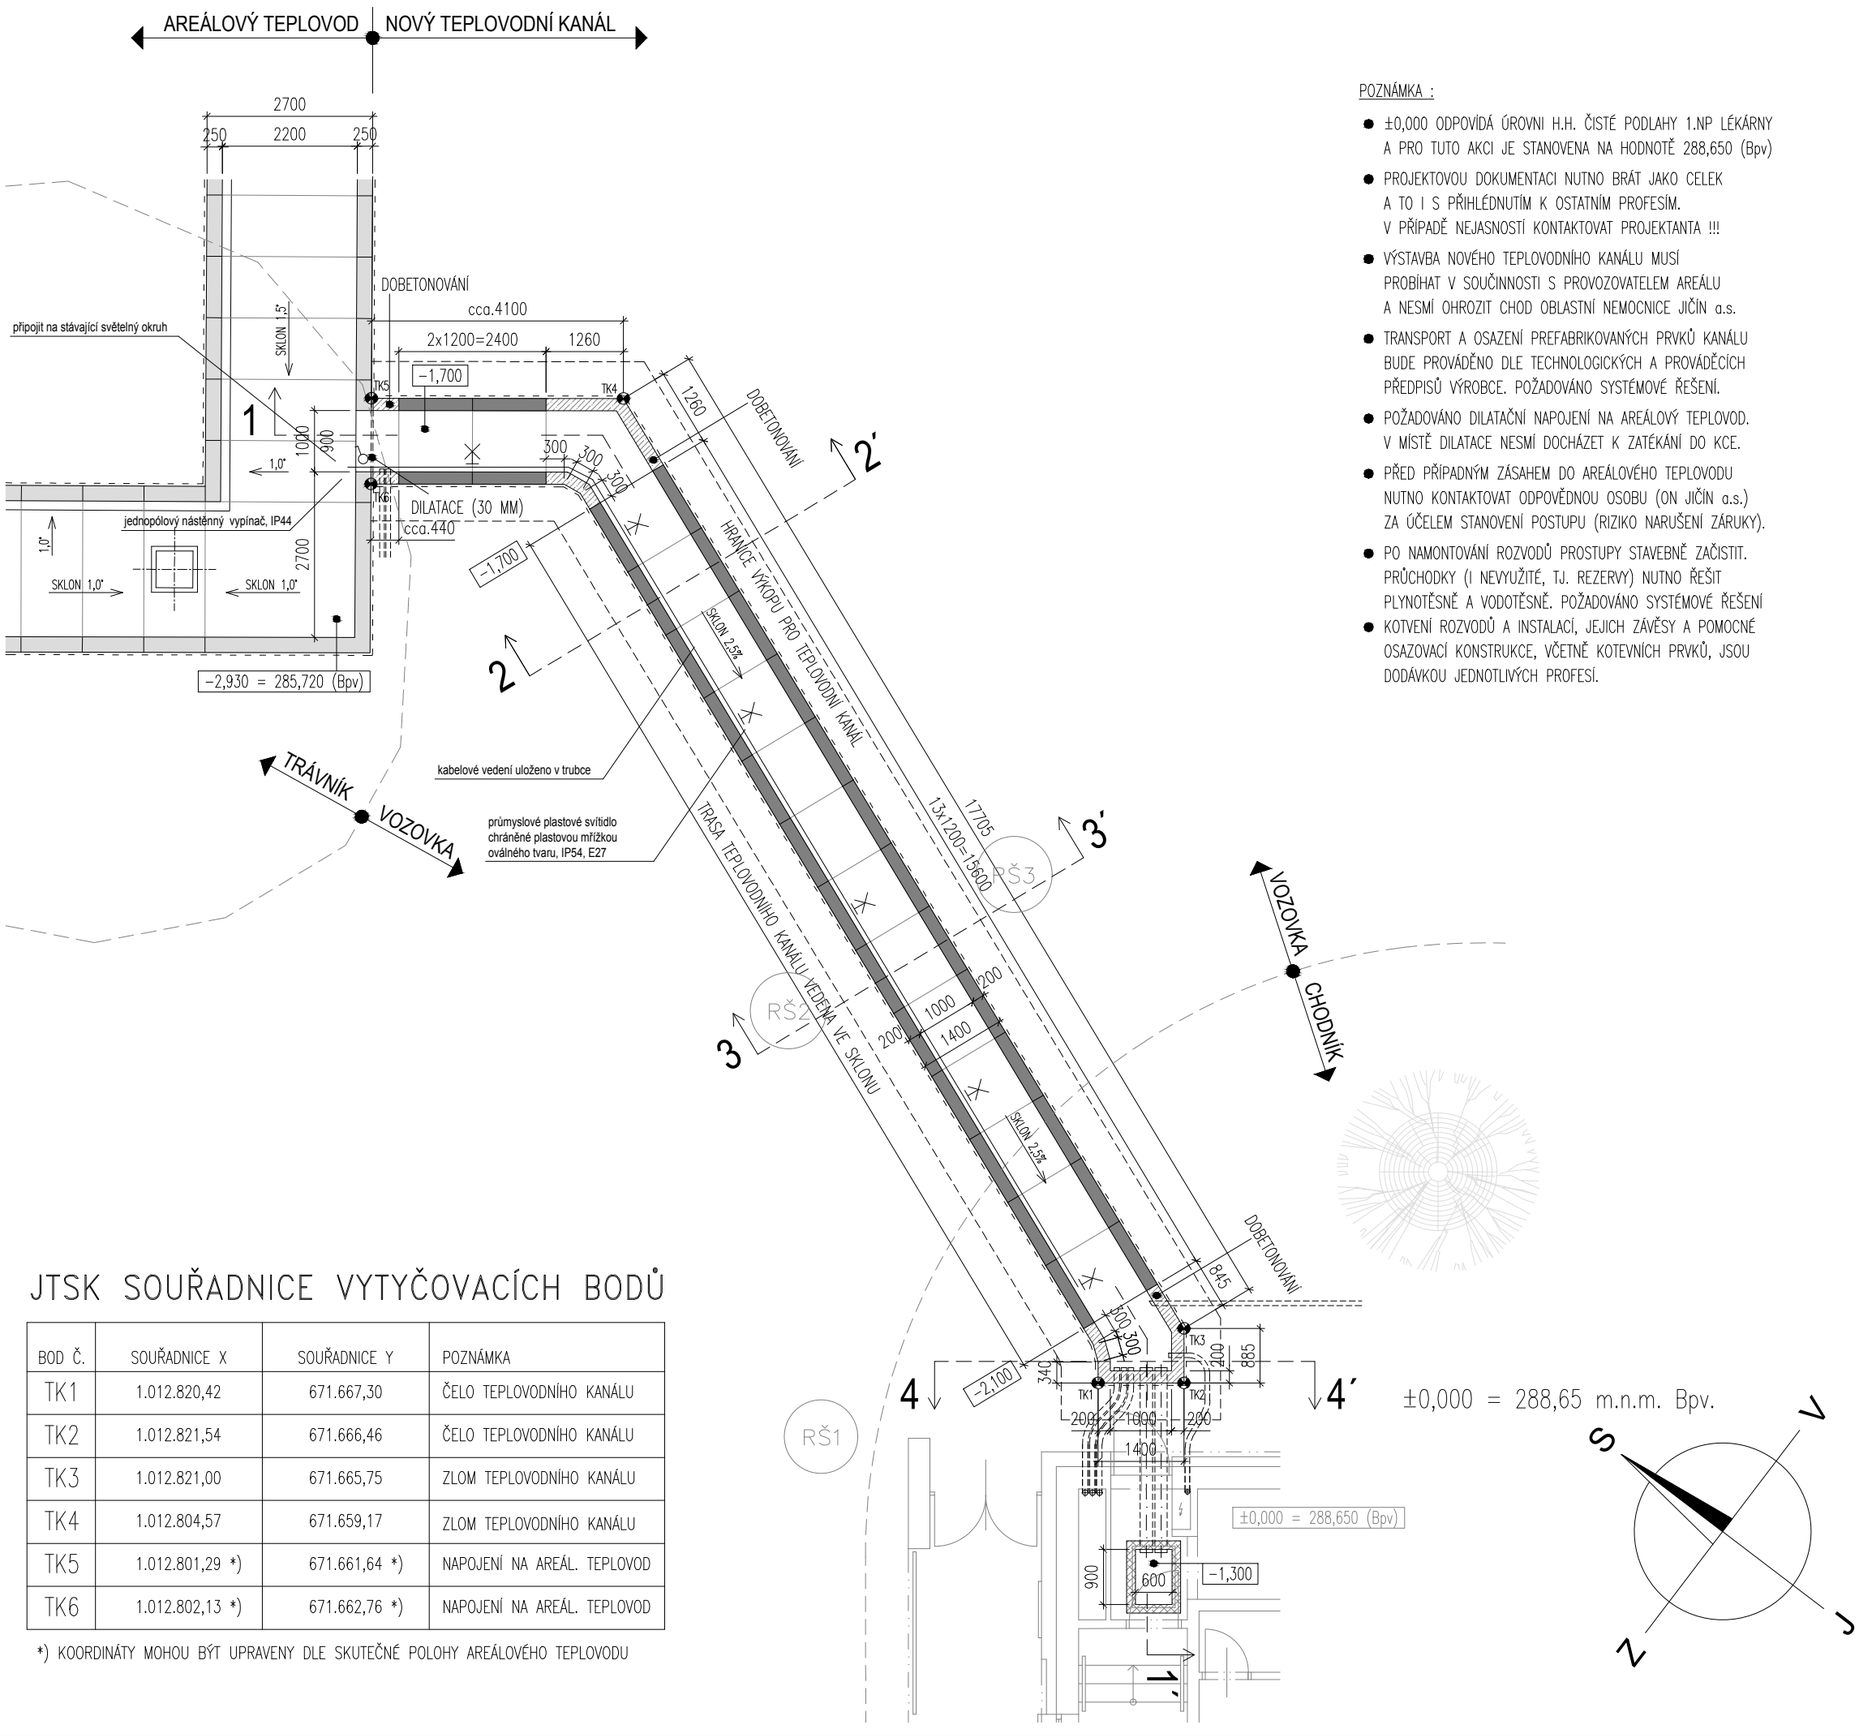

POZNÁMKA :

- ±0,000 ODPOVÍDÁ ÚROVNI H.H. ČISTÉ PODLAHY 1.NP LÉKÁRNY A PRO TUTO AKCI JE STANOVENA NA HODNOTĚ 288,650 (Bpv)
- PROJEKTOVOU DOKUMENTACI NUTNO BRÁT JAKO CELEK A TO I S PŘIHLÉDNUTÍM K OSTATNÍM PROFESÍM. V PŘÍPADĚ NEJASNOSTÍ KONTAKTOVAT PROJEKTANTA !!!
- VÝSTAVBA NOVÉHO TEPLOVODNÍHO KANÁLU MUSÍ PROBÍHAT V SOUČINNOSTI S PROVOZOVATELEM AREÁLU A NESMÍ OHROZIT CHOD OBLASTNÍ NEMOCNICE JIČÍN a.s.
- TRANSPORT A OSAZENÍ PREFABRIKOVANÝCH PRVKŮ KANÁLU BUDE PROVÁDĚNO DLE TECHNOLOGICKÝCH A PROVÁDĚCÍCH PŘEDPISŮ VÝROBCE. POŽADOVÁNO SYSTÉMOVÉ ŘEŠENÍ.
- POŽADOVÁNO DILATAČNÍ NAPOJENÍ NA AREÁLOVÝ TEPLOVOD. V MÍSTĚ DILATACE NESMÍ DOCHÁZET K ZATÉKÁNÍ DO KCE.
- PŘED PŘÍPADNÝM ZÁSAHEM DO AREÁLOVÉHO TEPLOVODU NUTNO KONTAKTOVAT ODPOVĚDNOU OSOBU (ON JIČÍN a.s.) ZA ÚČELEM STANOVENÍ POSTUPU (RIZIKO NARUŠENÍ ZÁRUKY).
- PO NAMONTOVÁNÍ ROZVODŮ PROSTUPY STAVEBNĚ ZAČISTIT. PRŮCHODKY (I NEVYUŽITÉ, TJ. REZERVY) NUTNO ŘEŠIT PLYNOTĚSNĚ A VODOTĚSNĚ. POŽADOVÁNO SYSTÉMOVÉ ŘEŠENÍ
- KOTVENÍ ROZVODŮ A INSTALACÍ, JEJICH ZÁVĚSY A POMOCNÉ OSAZOVACÍ KONSTRUKCE, VČETNĚ KOTEVNÍCH PRVKŮ, JSOU DODÁVKOU JEDNOTLIVÝCH PROFESÍ.

JTSK SOUŘADNICE VYTYČOVACÍCH BODŮ

BOD Č.	SOUŘADNICE X	SOUŘADNICE Y	POZNÁMKA
TK1	1.012.820,42	671.667,30	ČELO TEPLOVODNÍHO KANÁLU
TK2	1.012.821,54	671.666,46	ČELO TEPLOVODNÍHO KANÁLU
TK3	1.012.821,00	671.665,75	ZLOM TEPLOVODNÍHO KANÁLU
TK4	1.012.804,57	671.659,17	ZLOM TEPLOVODNÍHO KANÁLU
TK5	1.012.801,29 *)	671.661,64 *)	NAPOJENÍ NA AREÁL. TEPLOVOD
TK6	1.012.802,13 *)	671.662,76 *)	NAPOJENÍ NA AREÁL. TEPLOVOD

*) KOORDINÁTY MOHOU BÝT UPRAVENY DLE SKUTEČNÉ POLOHY AREÁLOVÉHO TEPLOVODU

STAVBA
BUILDING

Změna vstupu s lékárnou do areálu nemocnice Jičín

MÍSTO STAVBY
LOCATION

Oblastní nemocnice Jičín
Bolzanova 512, 506 43 Jičín, kraj Královéhradecký

INVESTOR
INVESTOR

Královéhradecký kraj
Pivovarské náměstí 1245
500 03 Hradec Králové

KONCEPČNÍ ARCHITEKT
CONCEPT ARCHITECT

KARLÍNBLOK, s.r.o.
Pernerova 659/31a
186 00 Praha 8 - Karlín
www.karlinblok.cz

AUTORIZACE
AUTHORIZATION

GENERÁLNÍ PROJEKTANT
GENERAL PLANNER

IM Projekt, spol. s r. o
Náměstí Míru 13
Mladá Boleslav
293 01
www.improjekt.cz

MANAŽER PROJEKTU
PROJECT MANAGER
Ing. Martin Fořt

ARCHITEKT PROJEKTU
ARCHITECT
Ing. arch. Jan Žlábek

HLAVNÍ STATIK PROJEKTU
STRUCTURAL ENGINEER
Ing. Aleš Kopřiva

ZPRACOVATEL
SUBCONTRACTOR

KARLÍNBLOK, s.r.o.
Pernerova 659/31a
Praha 8 - Karlín
186 00
www.karlinblok.cz

ODPOVĚDNÝ PROJEKTANT
RESPONSIBLE DESIGNER
Ing. Martin Fořt

VYPRACOVAL
DRAWN BY
Ing. Martina Kučerová

ČÍSLO ZAKÁZKY
PROJECT REF.
16-022

KONTROLOVAL
CHECKED BY
Ing. Petr Praženka

STUPEŇ DOKUMENTACE
DESIGN STAGE
DOKUMENTACE PRO PROVÁDĚNÍ STAVBY

OZNAČENÍ
CODE
DPS

ČÁST
SECTION
D DOKUMENTACE STAVEBNÍCH OBJEKTŮ

OBJEKT (SO) PROVOZNÍ SOUBOR (PS)
BUILDING
SO-03 Přeložky a přípojky inženýrských sítí

DÍL
PART

PROFESNÍ DÍL
STRUCTURE
03 PŘÍPOJKA TEPLOVODU

KÓD PROF.
PROFF. CODE

DĚLENÍ
STRUCTURE

ČLENĚNÍ
STRUCTURE
01 STAVEBNÍ ŘEŠENÍ **ARS**

NÁZEV VÝKRESU
DRAWNING DESCRIPTION

TEPLOVODNÍ KANÁL OSVĚTLENÍ

DATUM	MĚŘÍTKO	KOPIE
DATE	SCALE	PARE
02/2017	**1:100**	

ČÁST	SO	DÍL	PROF.	DĚLENÍ	ČLENĚNÍ	Č. VÝKR.	Č. REVIZE
SECTION	PS	PART	PART	DIVISION	STRUCT.	DRAWN. NO.	REVIZ. NO.
D	**SO-03**		**03**		**01**	**107**	**00**