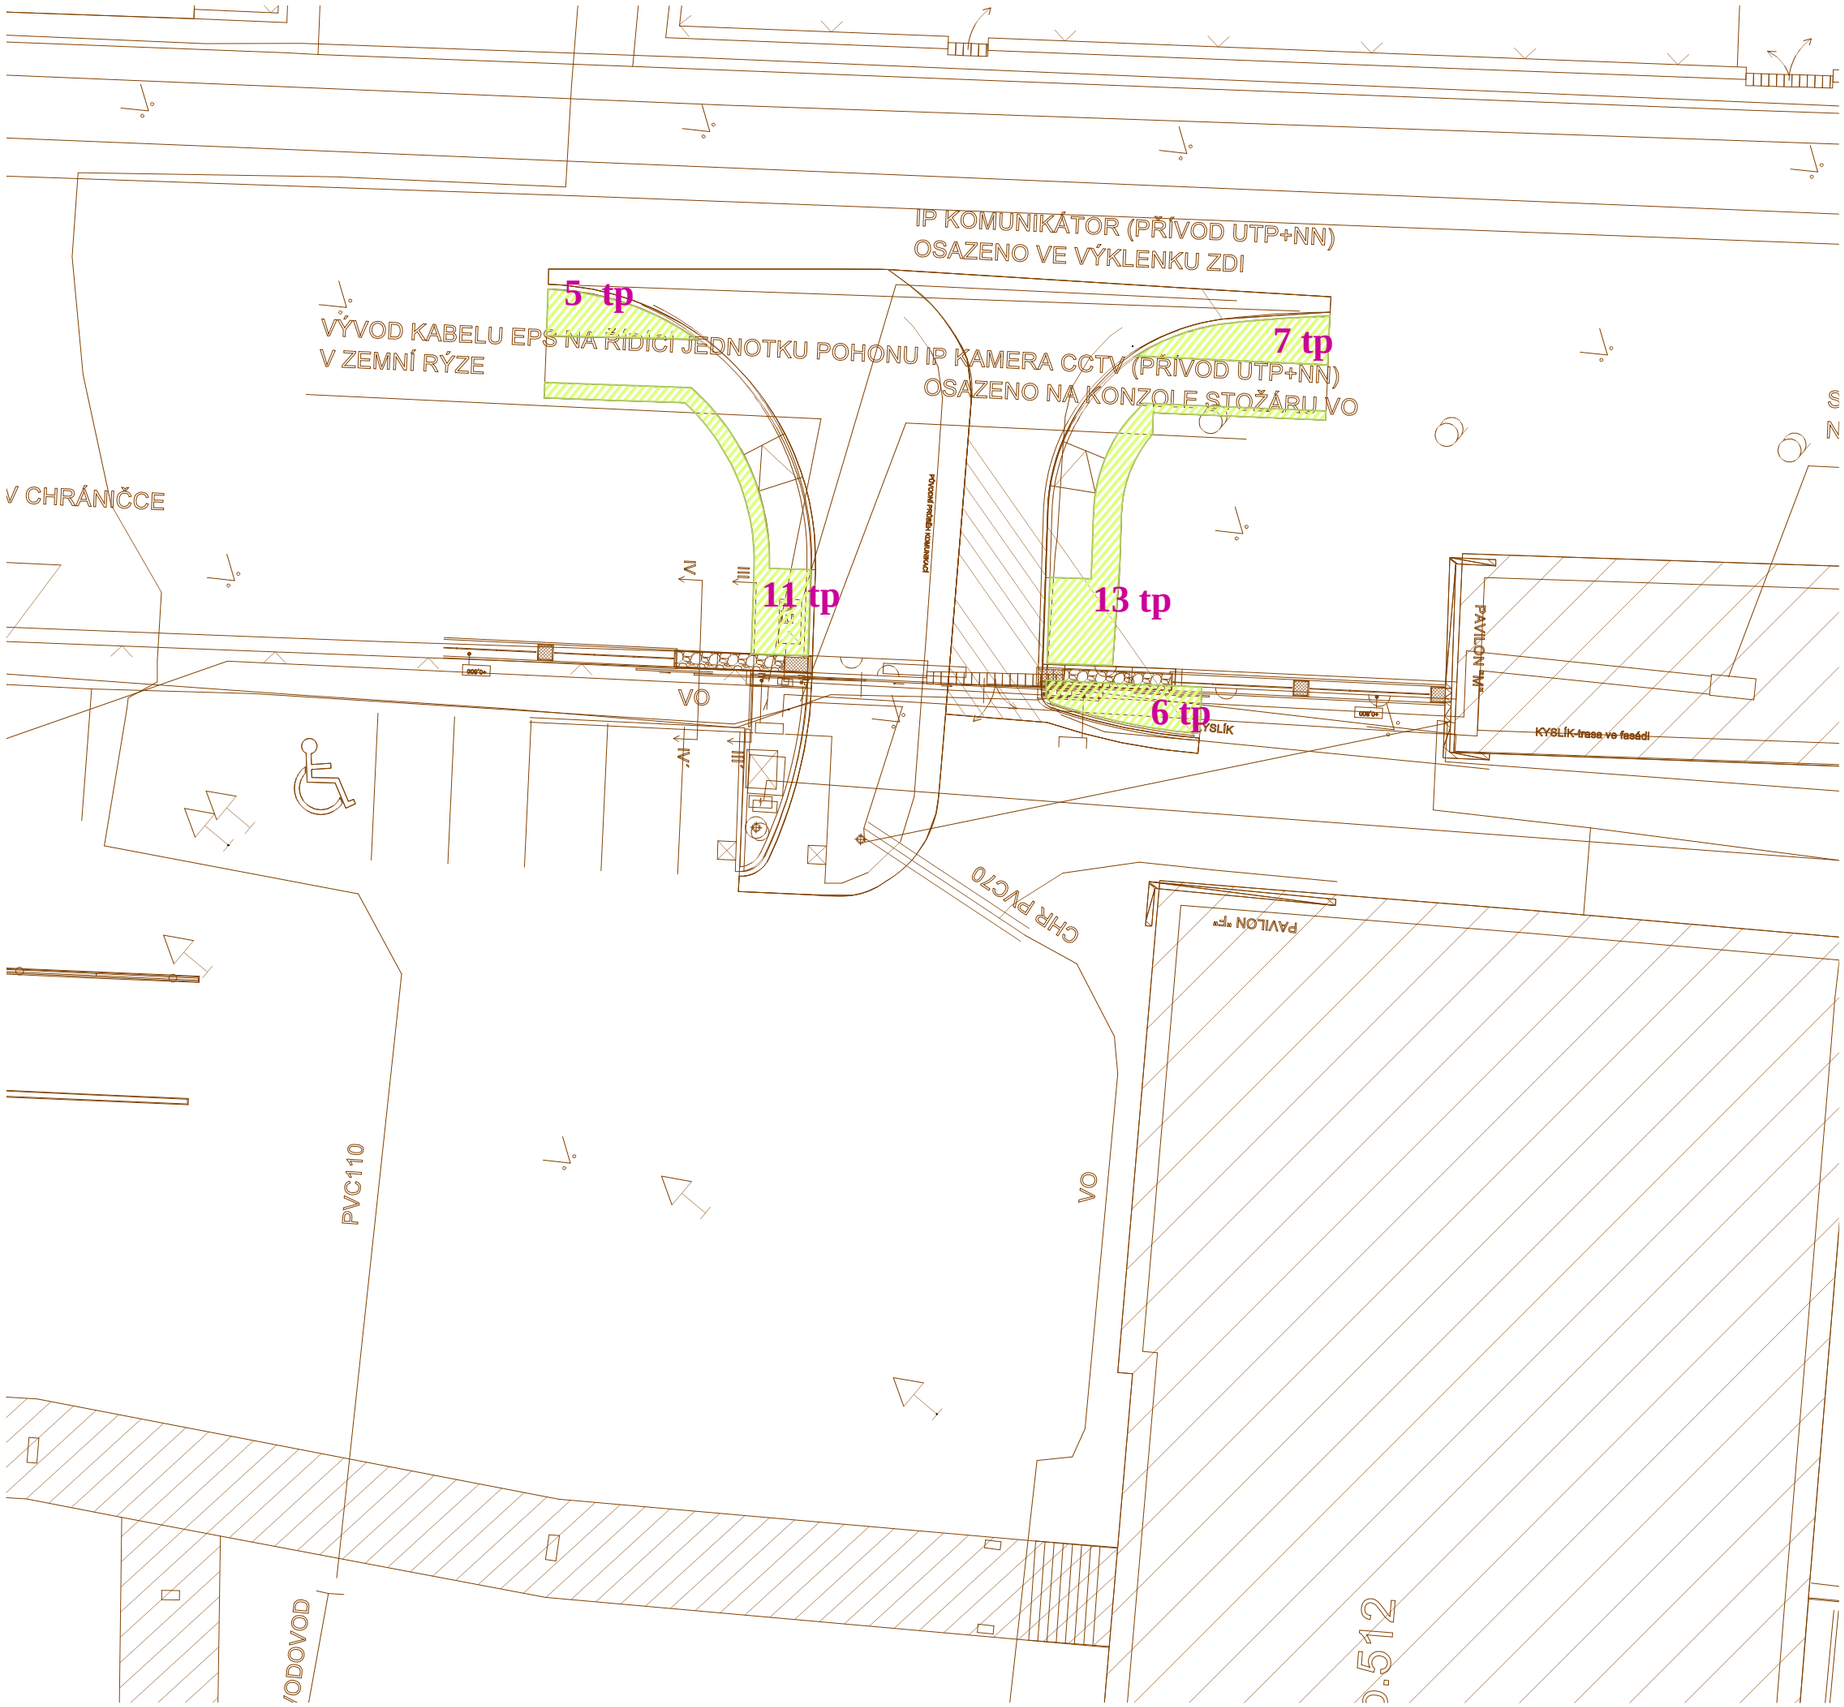

LEGENDA ZNAČEK:

soliterní stromy vysazované
kreslena velikost koruny +15 let

výsadba keřů běžných
(výška 1,5-2 m)

výsadba keřů pokryvných
(výška 0,5-1 m)

výsadba popínavých dřevin

výsadba trvalek (skupina záhonové)/
výsadba trvalek (skupina stínomilné a podrostové)

založení/ obnova trávníku parkového

LEGENDA POPISEK

kód: "počet" "operace"-"taxon"
kódy taxonů jsou uvedeny v průvodní zprávě
plochy měřeny v kolmém průmětu

OPERACE:
S18 - výsadba soliterních stromů 16-18 s balem (ks)
k5 - výsadba keřů 5ks/m2 (m2)
tp - trávník parkový (m2)

SEVER
NORTH
NORD

0 1 2 4 8 12 m

generální projektant:
improjekt s.r.o.
Náměstí Míru 13, Mladá Boleslav, 293 01

manažer projektu GP:
Ing. Martin Fořt

akce:

Změna vstupu s lékárnou do areálu nemocnice Jičín

část:

SO-04 Sadové úpravy
Situace Kukulova
M 1:200

Brandýs n/L 06/2016

Ing. Tomáš Pilař Prokopa Velikého 504/5, Brandýs nad Labem, 250 01
tel/fax: +420 326 902 348, email: pilar@datura.cz, http: www.datura.cz