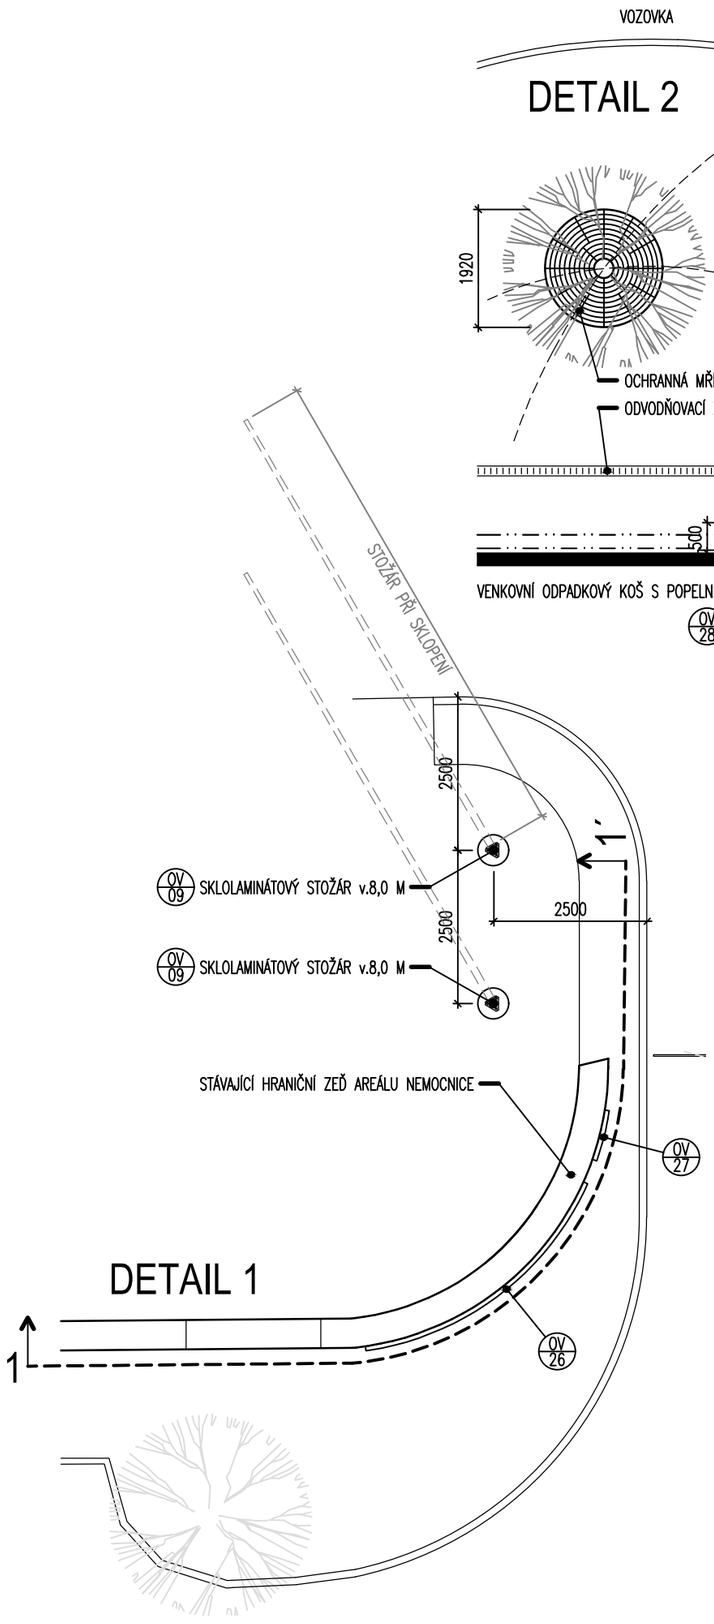

DETAIL 1

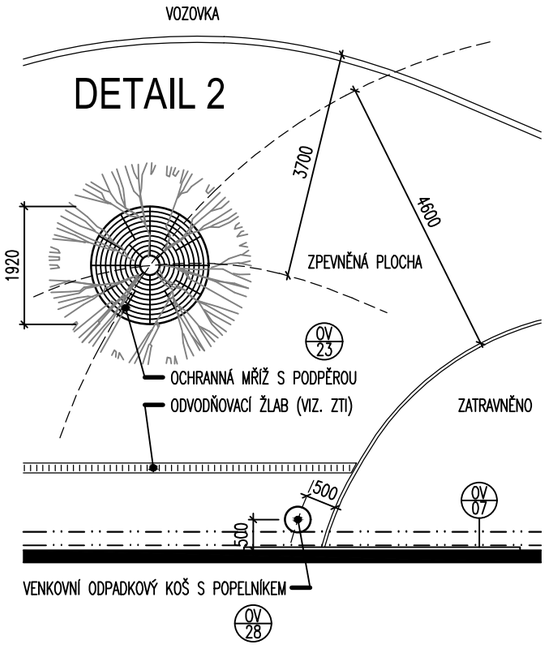

DETAIL 2

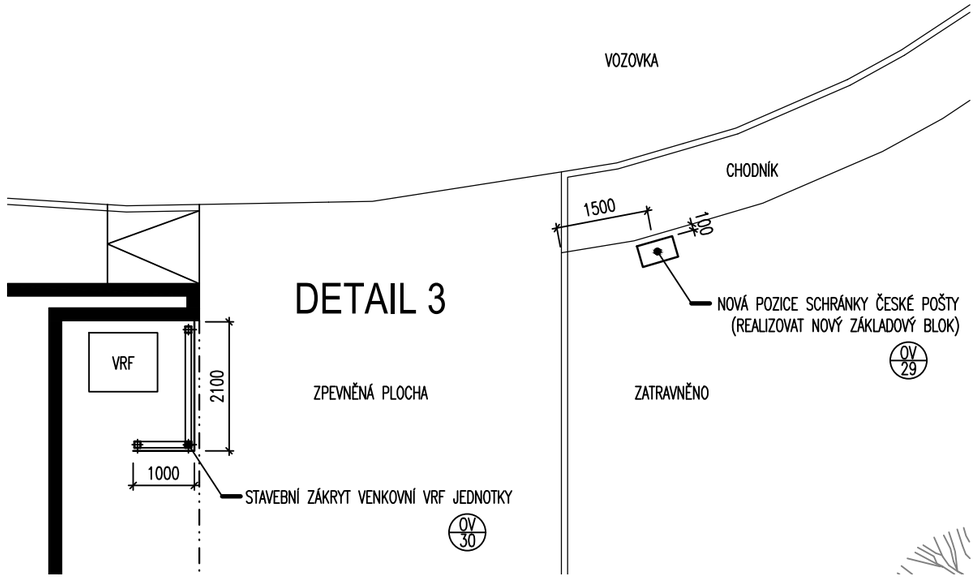

DETAIL 3

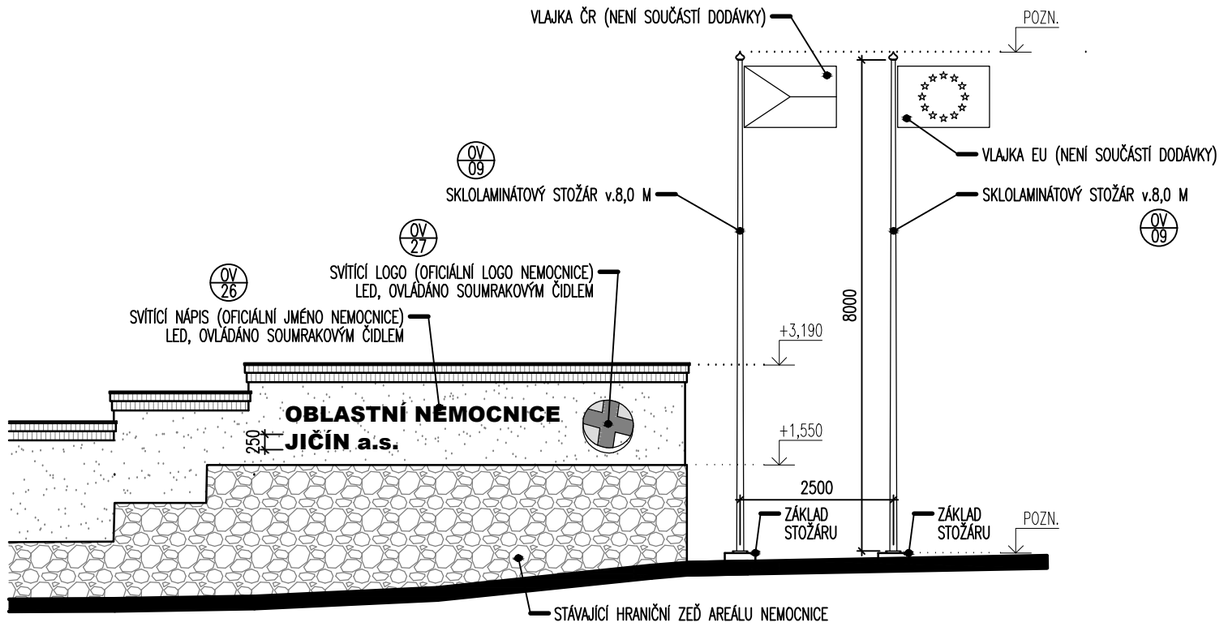

ROZVINUTÝ POHLED 1-1´

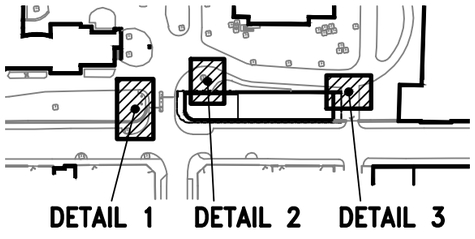

STAVBA
BUILDING

Změna vstupu s lékárnou do areálu nemocnice Jičín

MÍSTO STAVBY
LOCATION

Oblastní nemocnice Jičín
Bolzanova 512, 506 43 Jičín, kraj Královéhradecký

INVESTOR
INVESTOR

Královéhradecký kraj
Pivovarské náměstí 1245
500 03 Hradec Králové

KONCEPČNÍ ARCHITEKT
CONCEPT ARCHITECT

KARLÍNBLOK, s.r.o.
Pernerova 659/31a
186 00 Praha 8 - Karlín
www.karlinblok.cz

AUTORIZACE
AUTHORIZATION

GENERÁLNÍ PROJEKTANT
GENERAL PLANNER

IM Projekt, spol. s r. o
Náměstí Míru 13
Mladá Boleslav
293 01
www.improjekt.cz

ZPRACOVATEL
SUBCONTRACTOR

KARLÍNBLOK, s.r.o.
Pernerova 659/31a
Praha 8 - Karlín
186 00
www.karlinblok.cz

MANAŽER PROJEKTU
PROJECT MANAGER
Ing. Martin Fořt

ARCHITEKT PROJEKTU
ARCHITECT
Ing. arch. Jan Žlábek

HLAVNÍ STATIK PROJEKTU
STRUCTURAL ENGINEER
Ing. Aleš Kopřiva

ODPOVĚDNÝ PROJEKTANT
RESPONSIBLE DESIGNER
Ing. Martin Fořt

VYPRACOVAL
DRAWN BY
Ing. Martin Fořt

ČÍSLO ZAKÁZKY
PROJECT REF.
16-022

KONTROLOVAL
CHECKED BY
Ing. Petr Praženka

STUPEŇ DOKUMENTACE
DESIGN STAGE
DOKUMENTACE PRO PROVÁDĚNÍ STAVBY

OZNAČENÍ
CODE
DPS

ČÁST
SECTION
D DOKUMENTACE STAVEBNÍCH OBJEKTŮ

OBJEKT (SO) PROVOZNÍ SOUBOR (PS)
BUILDING
SO-02 Změna vstupu s lékárnou

DÍL
PART

PROFESNÍ DÍL
STRUCTURE
010 ARCHITEKTONICKO STAVEBNÍ

KÓD PROF.
PROFF. CODE
ARS

DĚLENÍ
STRUCTURE

ČLENĚNÍ
STRUCTURE

NÁZEV VÝKRESU
DRAWNING DESCRIPTION

VENKOVNÍ VYBAVENÍ

DATUM	MĚŘÍTKO	KOPIE
01/2017	1:100	

ČÁST	SO	DÍL	PROF.	DĚLENÍ	ČLENĚNÍ	Č. VÝKR.	Č. REVIZE
SECTION	PS	PART	PART	DIVISION	STRUCT.	DRAWN. NO.	REVIZ. NO.
D	SO-02		010			112	00

NÁZEV SOUBORU: SO.02-010_10x_výkresy ostatní.dwg