
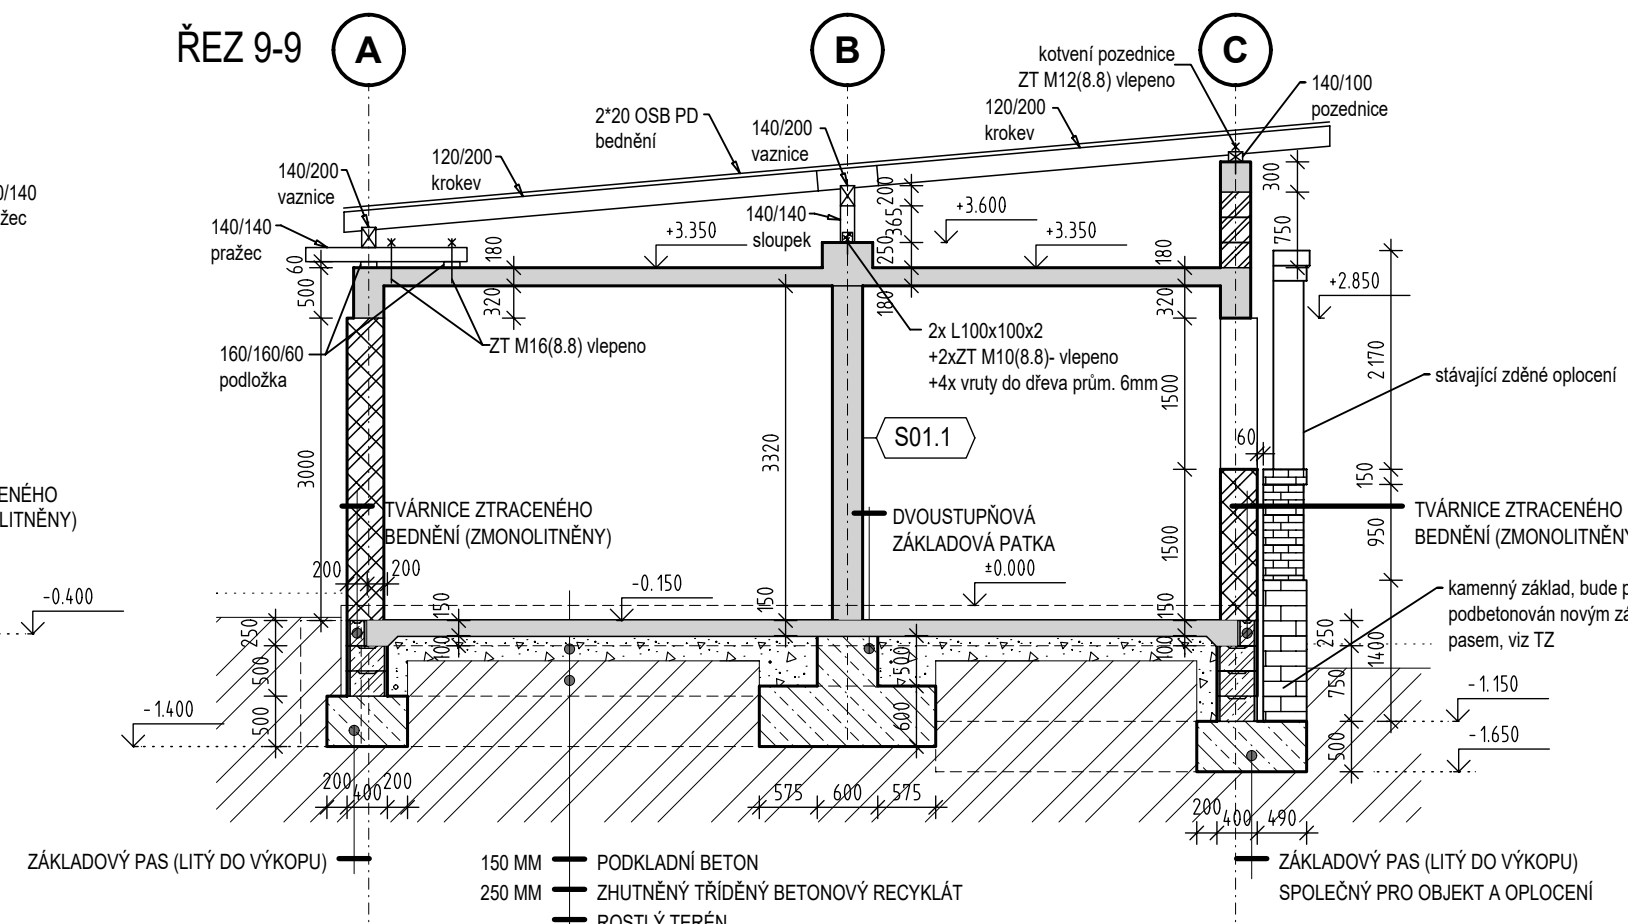


PRVEK	BETON (ČSN EN 206-1)	KRYTÍ	OCEL
základová deska	C20/25 - XC2	vnější lic - 40 mm vnitřní lic - 25 mm	B500B
základové pasy, patky	C20/25 - XC2	50 mm	B500B
stropy, sloupky, věnce	C30/37 - XC1	25 mm	B500B

- soutěží výkresu je Technická zpráva
- stávající konstrukce jsou převzaty z dochovaných částí původního projektu. Nemusí přesně odpovídat skutečnosti
- Při dostavbě je třeba stávající konstrukce ověřit na místě.
- otvory ve stěnách jsou kótovány od základové desky
- v základových pasech budou provedeny prostory dle požadavků profese,
- do bednění budou vloženy před betonáž ochranníky dle požadavků profese

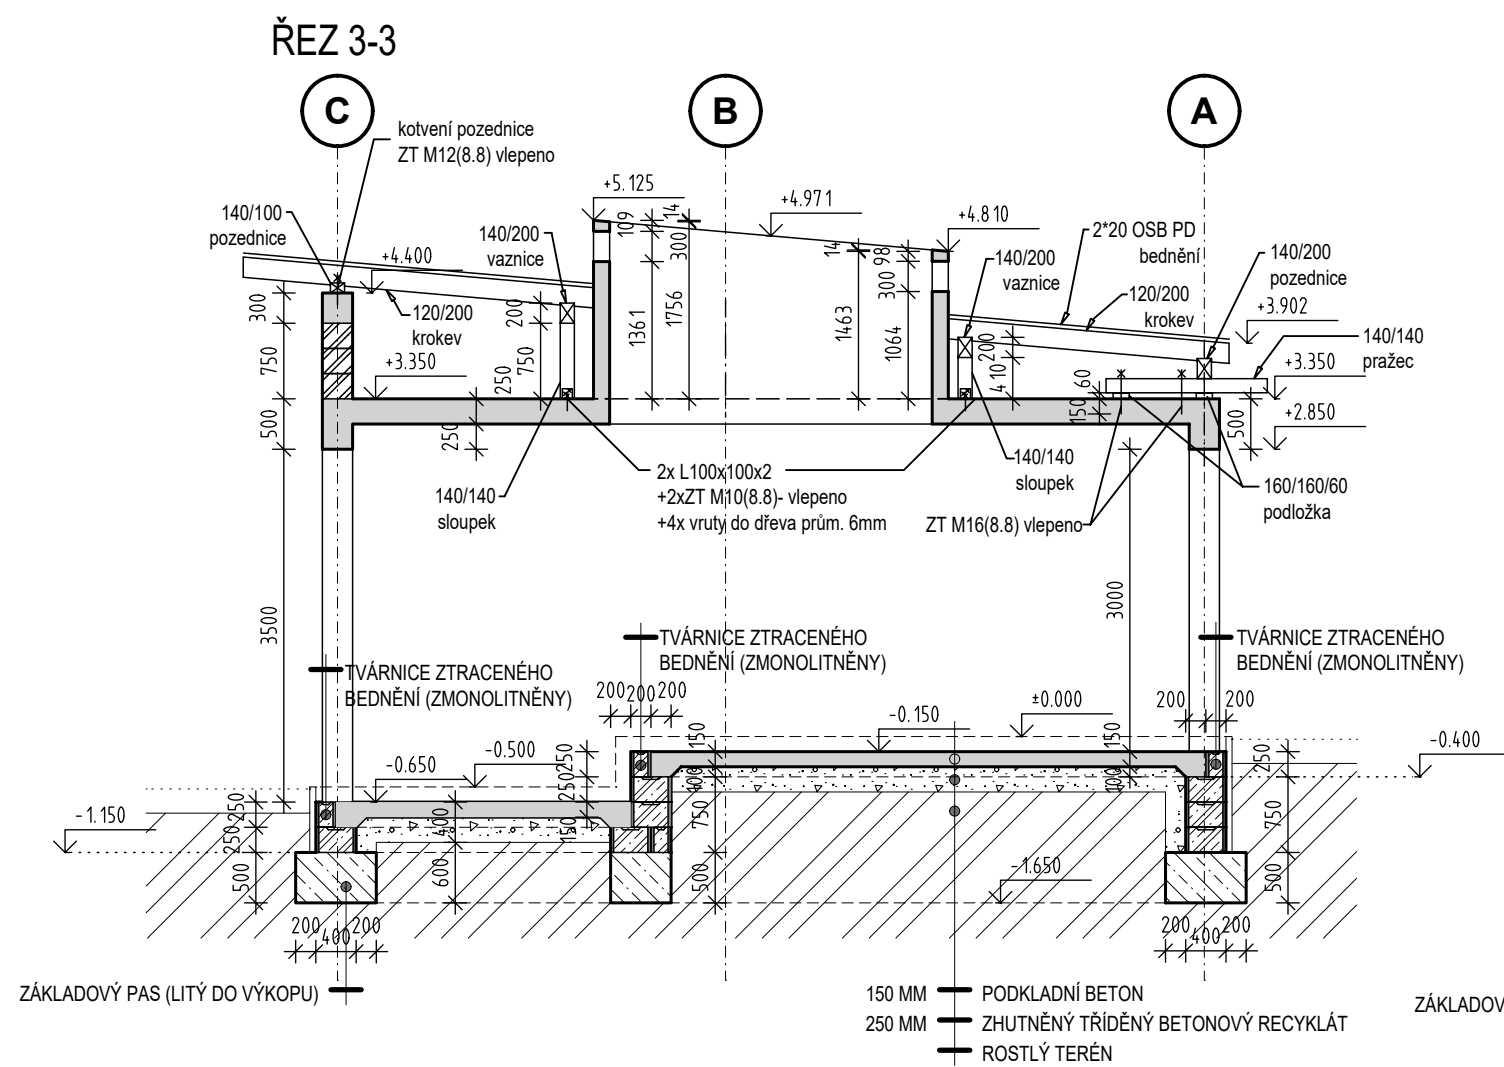

<p>Změna vstupu s lékárnou do areálu nemocnice Jičín</p> <p>MÍSTO STAVBY LOKALITA</p> <p>Oblastní nemocnice Jičín Bolzanova 512, 506 43 Jičín, kraj Královéhradecký</p>			
<p>INVESTOR OBJEDVATEL</p>  <p>KRALOVÉHRADECKÝ KRAJ</p>		<p>Královéhradecký kraj Provozkové náměstí 1245 500 03 Hradec Králové</p>	
<p>KONCEPČNÍ ARCHITEKT OBJEDVATEL</p>  <p>KARLINBLOK ARCHITECTI & PROJEKTANTI</p>		<p>KARLINBLOK, s.r.o. Pernéřova 659/31a 186 00 Praha 8 • Karlin www.karlinblok.cz</p>	
<p>ALTIZACE PROJEKTOVATEL</p> 			
<p>GENERÁLNÍ PROJEKTANT OBJEDVATEL</p>  <p>improjekt</p>		<p>MANAŽER PROJEKTU OBJEDVATEL</p> <p>Ing. Martin Fořt</p>	
<p>IM Projekt, spol. s r. o. Náměstí Míru 13 Mladá Boleslav 293 01 www.improjekt.cz</p>		<p>ARCHITEKT PROJEKTU ARCHITECT</p> <p>Ing. arch. Jan Žiábek</p>	
<p>PRŮVODNÍ KOORDINÁTOR</p> <p>ABP a.s. PRAHA Jemnická 3/355 Praha 4 140 00 www.abppraha.cz</p>		<p>Hlavní STATIK PROJEKTU PROJEKTOVATEL</p> <p>Ing. Aleš Kopřiva</p>	
<p>OBNOVA OBJEDVATEL</p>  <p>ABP PRAHA S.R.O.</p>		<p>OSOBNĚNÝ PROJEKTANT RESPONSIBLE DESIGNER</p> <p>Ing. Aleš Kopřiva</p>	
<p>CÍSLO ZAKÁZKY PROJEKT</p> <p>16-022</p>		<p>VYPRACOVANÍ SIGNI BIV</p> <p>Ing. Jří Zapletal</p>	
		<p>KONTROLA OKRASKY BY</p> <p>Ing. Petr Pražánka</p>	

DATUM DATE		MÉRITKO SCALE		KOPIE PAGE		
01/2017		1:75				
ČAST SECTION	SO PS	Díl PART	PROF PART	DĚLENÍ DIVISION	Č. ČLENĚNÍ STRUCT. DRAWIN. NO.	Č. REVIZIE REV. NO.
D	SO-02		020		02	00