




ŘEZ A-A'  
VJEZD DO AREÁLU NEMOCNICE U VRÁTNICE

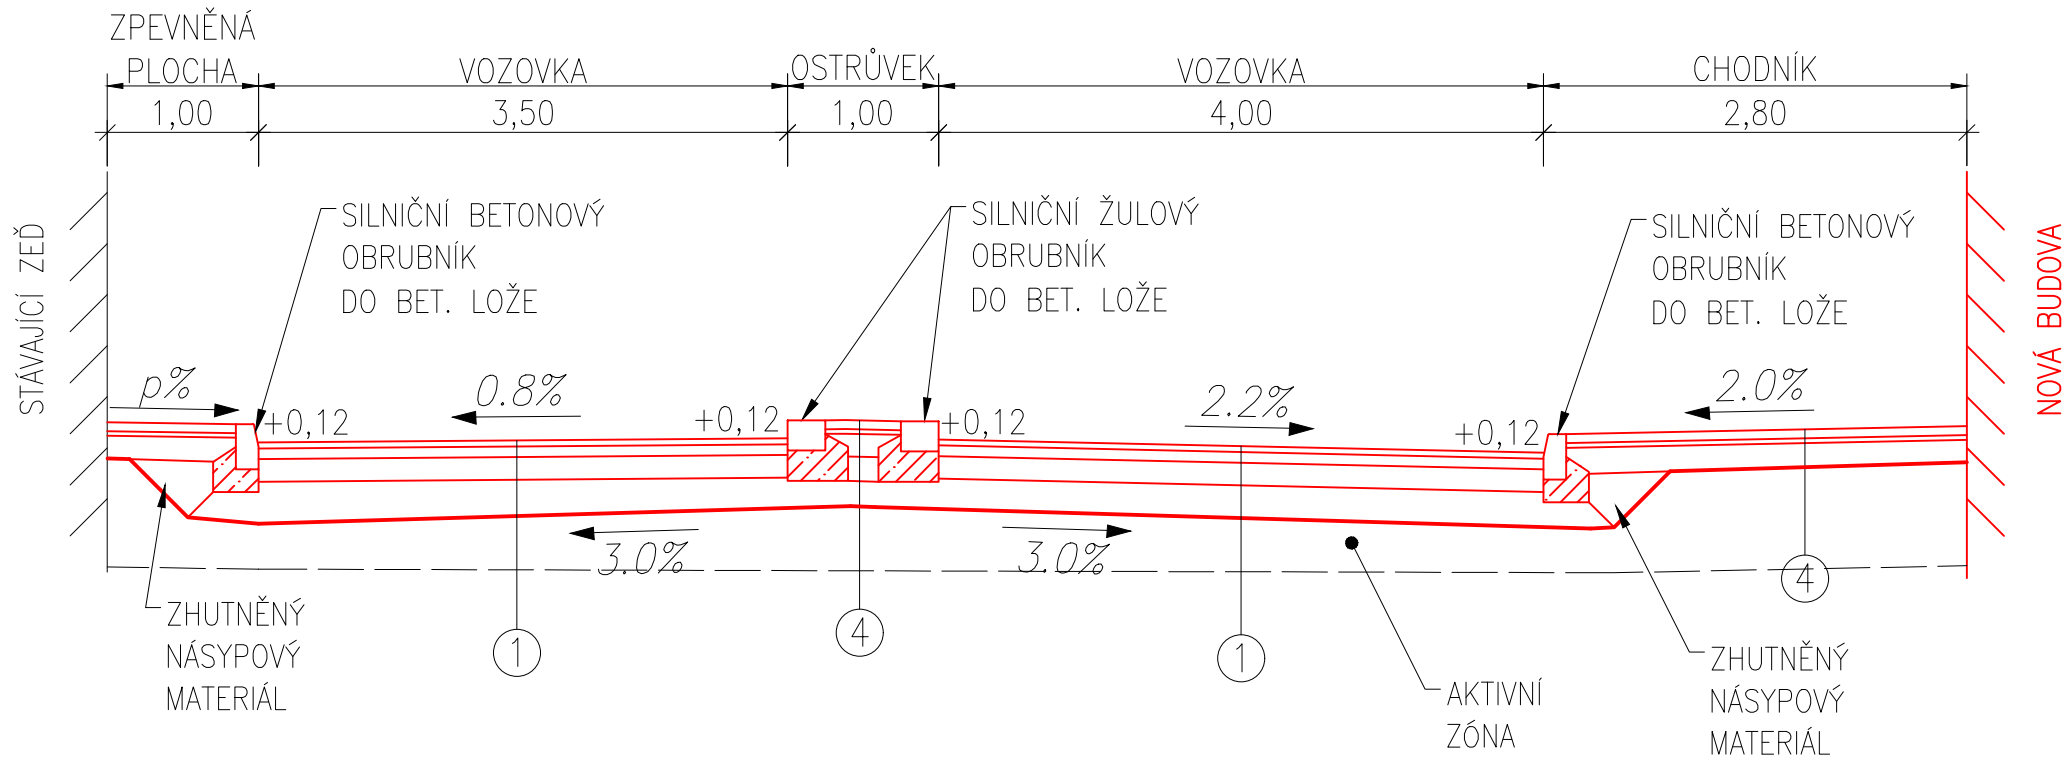


ŘEZ B-B'  
CHODNÍK U LÉKÁRNY

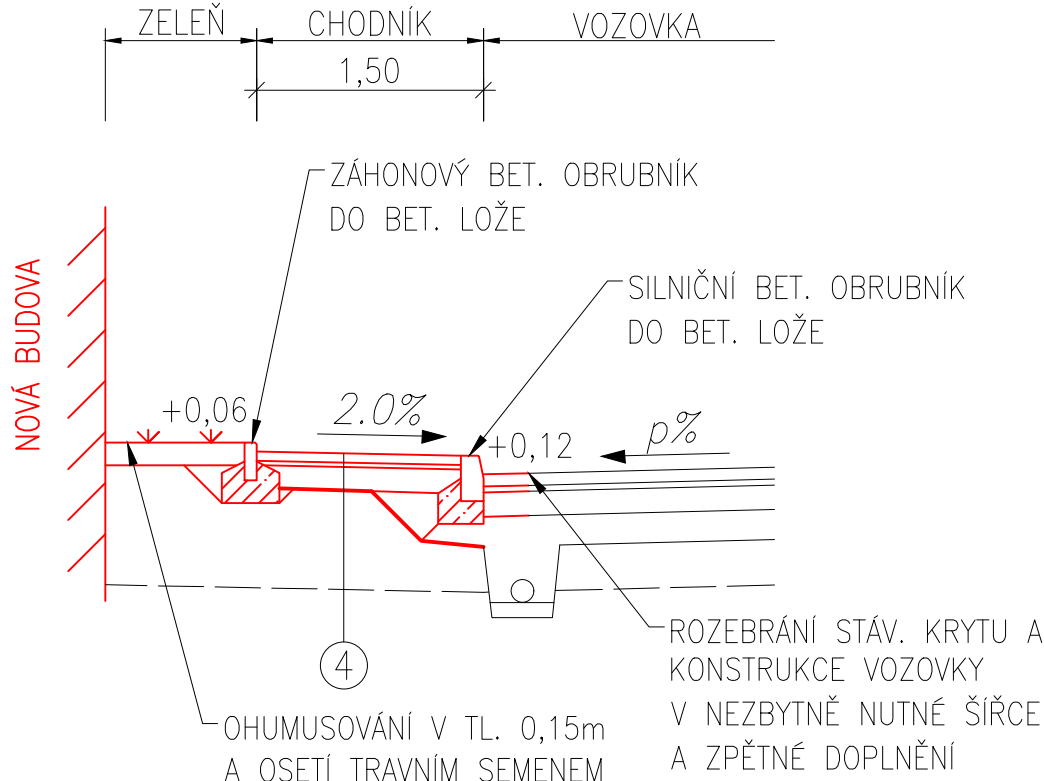

ŘEZ C-C'  
ZÁSOBOVACÍ PLOCHA U LÉKÁRNY

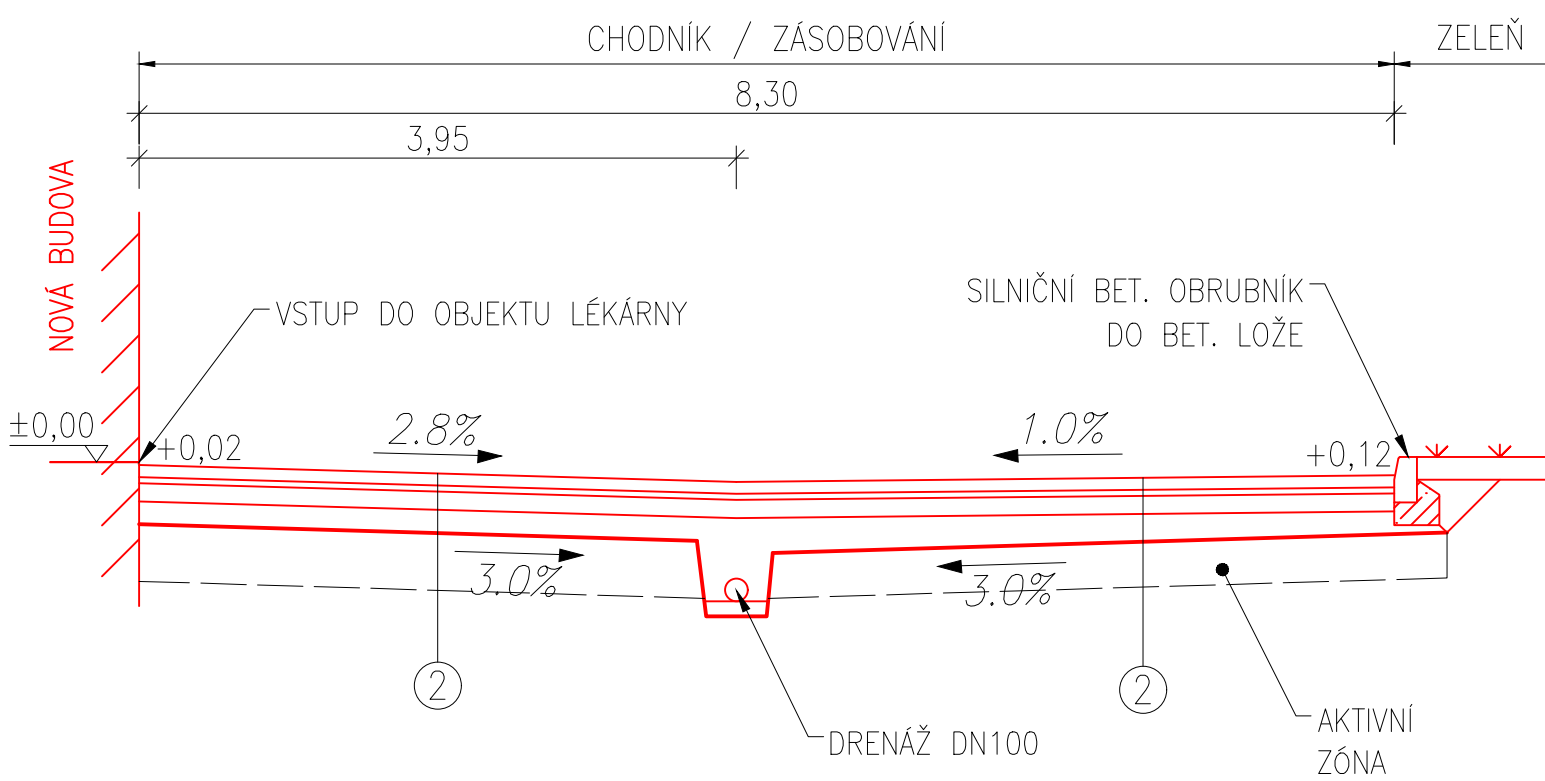

ŘEZ D-D'  
VJEZD DO AREÁLU NEMOCNICE Z ULICE KUKULOVA

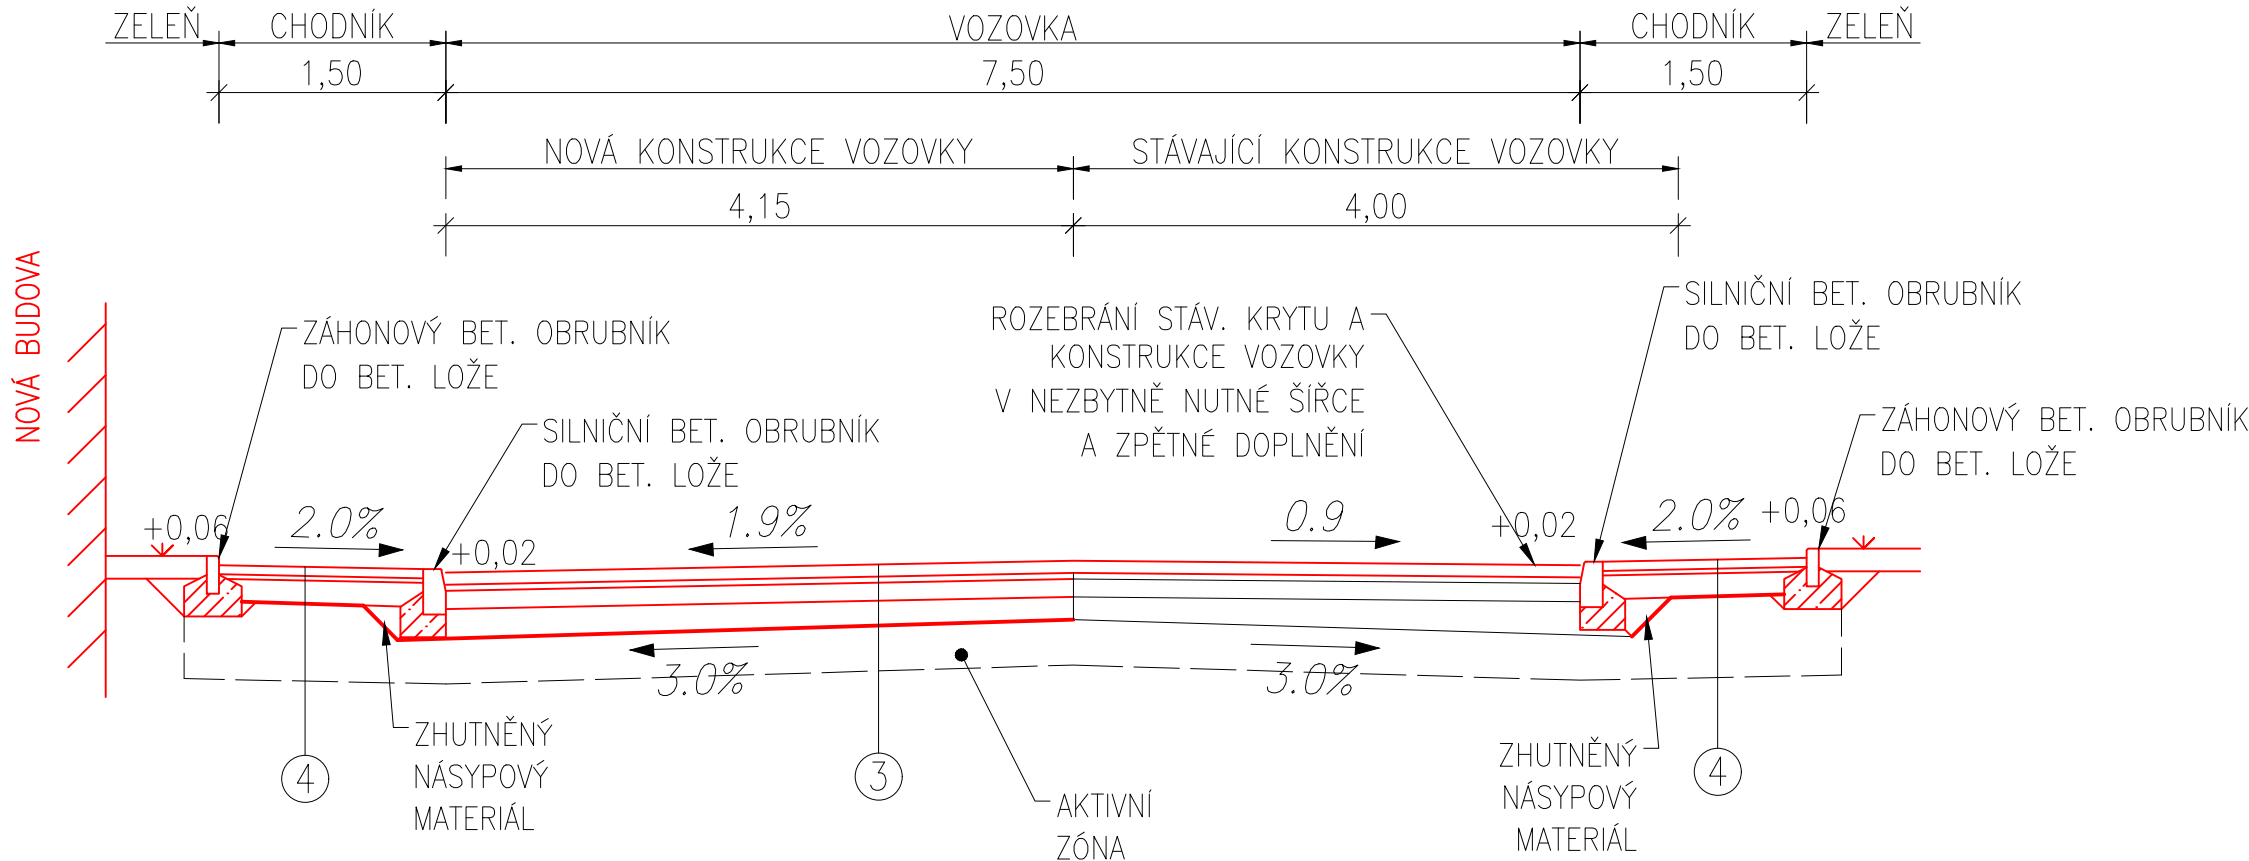

① KONSTRUKCE VOZOVKY VJEZDU DO AREÁLU Z UL. BOLZANOVA V TL. 460 MM				
TP 170 D1-N-3-V-PIII				
ASFALT. BETON PRO OBRUSNÉ VRSTVY	ACO 11	40mm	ČSN 736121	
SPOJOVACÍ POSTŘÍK 0,2kg/m <sup>2</sup>			ČSN 736129	
OBALOVÉ KAMENIVO STŘEDNĚZRNÉ	ACP 16+	70mm	ČSN 736126-1	
ŠTERKODRŤ	SD <sub>A</sub>	150mm	ČSN 736126-1	
MECHANICKY ZPEVNĚNÁ ZEMINA	MZ	200mm	ČSN 736126-1	
CELKEM		460mm		
ZHUTNĚNÁ KONSTRUKČNÍ PLÁŇ		Edef2=45 MPa	ČSN 721006	

② KONSTRUKCE ZÁSODOVACÍ PLOCHY LÉKÁRNY V TL. 390 MM				
TP 170 D1-D-1-V-PIII				
BETONOVÁ DLAŽBA	DL	80mm	ČSN 736131	
LOŽNÁ VRSTVA	L	40mm	ČSN 736126-1	
KAMENIVO ZPEVNĚNÉ CEMENTEM	SC C <sub>8/10</sub>	120mm	ČSN 736124-1	
MECHANICKY ZPEVNĚNÁ ZEMINA	MZ	150mm	ČSN 736126-1	
CELKEM		390mm		
ZHUTNĚNÁ KONSTRUKČNÍ PLAŇ		Edef2=45 MPa	ČSN 721006	

③ KONSTRUKCE VOZOVKY VJEZDU DO AREÁLU Z UL. KUKULOVA V TL. 480 MM				
TP 170 D1-D-1-V-PIII				
BETONOVÁ DLAŽBA	DL	80mm	ČSN 736131	
LOŽNÁ VRSTVA	L	40mm	ČSN 736126-1	
KAMENIVO ZPEVNĚNÉ CEMENTEM	SC C <sub>8/10</sub>	160mm	ČSN 736124-1	
MECHANICKY ZPEVNĚNÁ ZEMINA	MZ	200mm	ČSN 736126-1	
CELKEM		480mm		
ZHUTNĚNÁ KONSTRUKČNÍ PLÁŇ		Edef2=45 MPa	ČSN 721006	

④ KONSTRUKCE CHODNÍKU V TL. 240 MM				
TP 170 D1-D-1-V-PIII				
BETONOVÁ DLAŽBA	DL	60mm	ČSN 736131	
LOŽNÁ VRSTVA	L	30mm	ČSN 736126-1	
ŠTĚRKODRŤ FRAKCE 0/32 mm	ŠD <sub>B</sub>	150mm	ČSN 736126-1	
CELKEM		240mm		
ZHUTNĚNÁ KONSTRUKČNÍ PLÁŇ		Edef2=30 MPa	ČSN 721006	

STAVBA  
REKONSTRUKCE  
**Změna vstupu s lékárnou  
do areálu nemocnice Jičín**

MÍSTO STAVBY  
OBLAST  
Oblastí nemocnice Jičín  
Bolzanova 512, 506 43 Jičín, kraj Královéhradecký

INVESTOR  
INVESTOR  
Královéhradecký kraj  
Pivovarské náměstí 1245  
500 03 Hradec Králové

KONCEPČNÍ ARCHITEKT  
KONCEPČNÍ ARCHITEKT  
**KARLINBLOK**  
ARCHITECTS & PROJECTANTS  
KARLINBLOK, s.r.o.  
Pernerova 659/31a  
186 00 Praha 8 - Karlín  
www.karlinblok.cz

GENERALNÍ PROJEKTANT  
GENERALNÍ PROJEKTANT  
**improjekt**  
MANAGER PROJEKTU  
Ing. Martin Fořt  
ARCHITECT PROJEKTU  
ARCHITECT

IM Projekt, spol. s r. o.  
Náměstí Míru 13  
Mladá Boleslav  
293 01  
www.improjekt.cz  
Ing. arch. Jan Zlábek  
HLAVNÍ STÁTK PROJEKTU  
PROJEKTOVATEL  
Ing. Vít Kudrnovský  
OBDOBŮVÁNÍ PROJEKTANT  
RESPONSIBLE DESIGNER  
Ing. Milan Kubeš

ADVISA  
ADVISA, s.r.o.  
Pernerova 659/31a  
186 00 Praha 8 - Karlín  
www.advisa.cz  
VYPRACOVAL  
DESIGNER  
Ing. Zuzana Štěpánková

ČÍSLO ZAKÁZKY  
PROJEKT  
**16-022**  
KONTROLOVAL  
KONTROLOVATEL  
Ing. Petr Pražánka

STUPEŇ DOKUMENTACE  
DOKUMENTACE  
**DSP**

DOKUMENTACE PRO VYDÁNÍ STAVEBNÍHO POVOLENÍ

ČÁST  
DOKUMENTACE  
**D1** DOKUMENTACE STAVEBNÍCH OBJEKTŮ

OBJEKT (SOŁ. PROVOZNÍ SOUBOR IPS)  
OBJEKT  
**SO-02** Úprava komunikací a chodníků

DĚL  
DĚL  
DĚL

PROJEKČNÍ DĚL  
STŘEDNÍ  
**01** KOMUNIKACE A ZPEVNĚNÉ PLOCHY

DĚLENÍ  
DĚLENÍ  
DĚLENÍ

ČLENĚNÍ  
ČLENĚNÍ  
ČLENĚNÍ

ČÍSLO ZAKÁZKY  
PROJEKT  
**16-022**

STUPEŇ DOKUMENTACE  
DOKUMENTACE  
**DSP**

DOKUMENTACE PRO VYDÁNÍ STAVEBNÍHO POVOLENÍ

ČÁST  
DOKUMENTACE  
**D1** DOKUMENTACE STAVEBNÍCH OBJEKTŮ

OBJEKT (SOŁ. PROVOZNÍ SOUBOR IPS)  
OBJEKT  
**SO-02** Úprava komunikací a chodníků

DĚL  
DĚL  
DĚL

PROJEKČNÍ DĚL  
STŘEDNÍ  
**01** KOMUNIKACE A ZPEVNĚNÉ PLOCHY

DĚLENÍ  
DĚLENÍ  
DĚLENÍ

ČLENĚNÍ  
ČLENĚNÍ  
ČLENĚNÍ