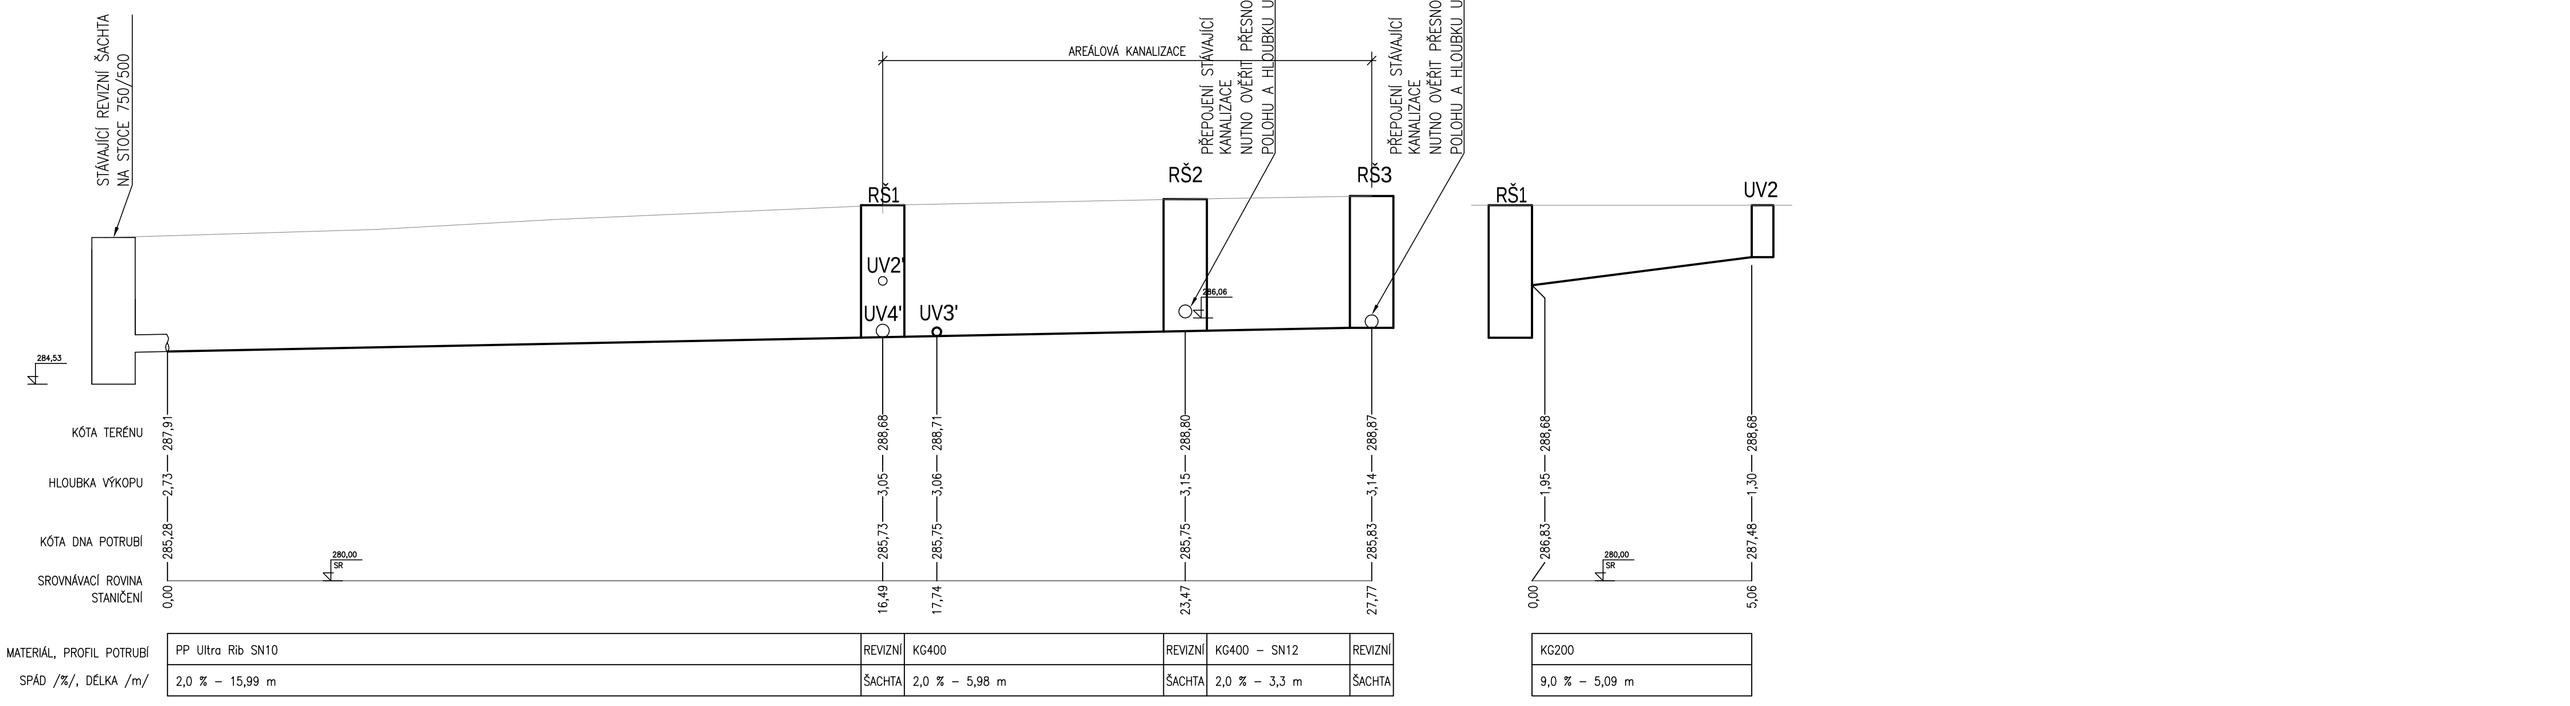

Změna vstupu s lékárnou do areálu nemocnice Jičín

MÍSTO STAVBY / PROSTOR
Oblastní nemocnice Jičín
Bolzanova 512, 506 43 Jičín, kraj Královéhradecký

INVESTOR / INVESTOR
Královéhradecký kraj
Pivovarské náměstí 1245
500 03 Hradec Králové

KONCEPČNÍ ARCHITEKT / ARCHITEKT PROJEKTU
KARLÍNBLOK, s.r.o.
Pernerova 659/31a
186 00 Praha 8 - Karlín
www.karlinblok.cz

AUTORIZACE / AUTHORIZATION

GENERÁLNÍ PROJEKTANT / GENERAL PLANNER
IM Projekt, spol. s r. o
Náměstí Míru 13
Mladá Boleslav
293 01
www.improjekt.cz

MANAŽER PROJEKTU / PROJECT MANAGER
Ing. Martin Foft

ARCHITEKT PROJEKTU / ARCHITECT
Ing. arch. Jan Žlábek

HLAVNÍ STATIK PROJEKTU / STRUCTURAL ENGINEER
Ing. Aleš Kopřiva

ZPRACOVATEL / ENGINEERING FIRM
CIVIL ENGINEERING DESIGN STUDIO
CZS Trade, s.r.o., IDENTOS WAY, 110 15 Praha 1
tel.: +420 222 511 555, fax:+420 222 511 553

ODPOVĚDNÝ PROJEKTANT / RESPONSIBLE ENGINEER
Ing. Martin Pekárek

VYPRACOVAL / PREPARED
Ing. Martin Jíra

ČÍSLO ZAKÁZKY / PROJECT NO.
16-022

KONTROLOVAL / CHECKED BY
Ing. Petr Praženka

STUPEŇ DOKUMENTACE / DOCUMENTATION STAGE
DOKUMENTACE PRO PROVÁDĚNÍ STAVBY — ZKRATKA / ABBREVIATION **DPS**

ČÁST / SECTION
D DOKUMENTACE STAVEBNÍCH OBJEKTŮ

OBJEKT (SO), PROVOZNÍ SOUBOR (PS) / BUILDING
SO-03 Přeložky a přípojky inženýrských sítí

DÍL / PART

PROFESNÍ DÍL / PROFESSION
01 PŘELOŽKY A PŘÍPOJKY KANALIZACE

KÓD PROFESE / PROFESSION CODE
PAK

ODDÍLENÍ / STRUCTURE

ČLENĚNÍ / STRUCTURE

NÁZEV VÝKRESU / DRAWING DESCRIPTION
PODÉLNÉ ŘEZY

DATUM / DATE
06/2016

MĚŘÍTKO / SCALE
1:100

ČÍSLO / PAGE

ČÁST / SECTION	SO / BO	DÍL / PART	PROF. / PROF.	ODDÍLENÍ / DIVISION	ČLENĚNÍ / STRUCT.	Č. VÝKR. / DRWNG. NO.	Č. OBJ.KE / REVIS. NO.
D	SO-03		01			03	00