ŘEZ VZT 1-1 M 1:20

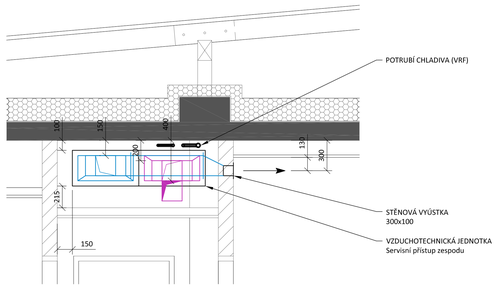

ŘEZ VZT 2-2 M 1:20 - TYPICKÉ UKONČENÍ VZT POTRUBÍ NAD STŘECHOU

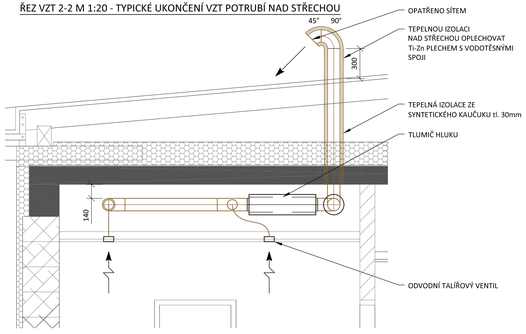

ŘEZ VZT 3-3 M 1:20

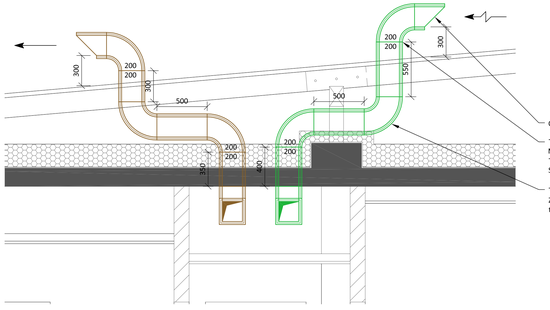

OSAZENÍ KLAPKY VE SVĚTLÍKU M 1:20

LEGENDA:	
	POTRUBÍ - ČERSTVÝ VZDUCH
	POTRUBÍ - ODPADNÍ VZDUCH
	POTRUBÍ - PŘÍVODNÍ VZDUCH
	POTRUBÍ - ODVODNÍ VZDUCH
	POŽÁRNÍ IZOLACE
+150 m³/h	NUCENÝ PŘÍVOD VZDUCHU
-150 m³/h	NUCENÝ PŘÍVOD VZDUCHU
	PŘIROZENÝ TRANSFER VZDUCHU
+1.500 m³/h -1.200 m³/h	PŘÍVOD/ODVOD VZDUCHU DO/Z MÍSTNOSTI
1000 600	DIMENZE POTRUBÍ
± 0 1.6.1.	POZICE PRVKU

LEGENDA MÍSTNOSTÍ – LÉKÁRNA:

ČÍSLO M.	NÁZEV	PLOCHA (m2)	SVĚT. (m)	PODLAHA	PODHLED	POZNÁMKA
L.01	OPENÁ ZÁSTAVBA EKPEDICE	41,2 47,8	3,0	LITÁ PODLAHA	AKUSTICKÝ PODHLED	
L.01b	ZÁZEMÍ	5,1	3,0	ČISTÁ ZÓNA	SDK PODHLED	
L.01b	ZÁZEMÍ	5,1	3,0	ČISTÁ ZÓNA	SDK PODHLED	
L.02	SKLAD	35,1	2,4	LITÁ PODLAHA	KAZETOVÝ PODHLED	KERAMICKÝ OBKLAD *)
L.03	PRACOVNA 1	7,6	3,0	LITÁ PODLAHA	KAZETOVÝ PODHLED	
L.04	PRACOVNA 2	9,8	3,0	LITÁ PODLAHA	KAZETOVÝ PODHLED	
L.05	PRACOVNA 3	15,4	3,0	LITÁ PODLAHA	KAZETOVÝ PODHLED	
L.06	PRACOVNA 4	7,6	3,0	LITÁ PODLAHA	KAZETOVÝ PODHLED	
L.07	WC – PŘÍSTUP	4,2	2,6	KERAMICKÁ DLAŽBA	KAZETOVÝ PODHLED	KERAMICKÝ OBKLAD
L.07a	WC – ŽENY	1,3	2,6	KERAMICKÁ DLAŽBA	KAZETOVÝ PODHLED	KERAMICKÝ OBKLAD
L.07b	WC – MUŽI	1,3	2,6	KERAMICKÁ DLAŽBA	KAZETOVÝ PODHLED	KERAMICKÝ OBKLAD
L.08	SATNA – ŽENY	9,1	2,6	LITÁ PODLAHA	KAZETOVÝ PODHLED	KERAMICKÝ OBKLAD
L.08a	SPRCHA – ŽENY	1,7	2,6	KERAMICKÁ DLAŽBA	KAZETOVÝ PODHLED	KERAMICKÝ OBKLAD
L.09	ÚKLIDOVÁ MÍSTNOST	1,9	2,6	LITÁ PODLAHA	KAZETOVÝ PODHLED	KERAMICKÝ OBKLAD
L.10	SATNA – MUŽI	4,3	2,6	LITÁ PODLAHA	KAZETOVÝ PODHLED	
L.10a	SPRCHA – MUŽI	1,7	2,6	KERAMICKÁ DLAŽBA	KAZETOVÝ PODHLED	KERAMICKÝ OBKLAD
L.11	PŘÍJEM	15,7	3,0	LITÁ PODLAHA	KAZETOVÝ PODHLED	
L.12	ZÁZEMÍ	7,7	3,2	LITÁ PODLAHA	BEZ PODHLEDU	
L.13	SKLAD OBALŮ	6,0	3,2	LITÁ PODLAHA	BEZ PODHLEDU	KERAMICKÝ OBKLAD
L.14	VÝDEJ ŽIVANÉK SKLAD	10,2 21,3	3,0	LITÁ PODLAHA	KAZETOVÝ PODHLED	KERAMICKÝ OBKLAD *)
L.15	DENNÍ MÍSTNOST	14,8	3,0	LITÁ PODLAHA	KAZETOVÝ PODHLED	KUCHYŇSKÁ LINKA *)
L.16	UMÝVÁRNA	17,2	3,0	LITÁ PODLAHA	KAZETOVÝ PODHLED	KERAMICKÝ OBKLAD
L.17	PŘÍPRAVNA	32,6	3,0	LITÁ PODLAHA	KAZETOVÝ PODHLED	KERAMICKÝ OBKLAD
	CELKOVÁ UŽITNÁ PLOCHA – LÉKÁRNA					343,7 m2

LEGENDA MÍSTNOSTÍ – VRÁTNICE:

ČÍSLO M.	NÁZEV	PLOCHA (m2)	SVĚT. (m)	PODLAHA	PODHLED	POZNÁMKA
V.01	VSTUPNÍ PROSTORY	6,3	2,8–3,0	LITÁ PODLAHA	KAZETOVÝ PODHLED	ČISTÁ ZÓNA
V.01a	TECHNOLOGIE UT	0,8	3,2	LITÁ PODLAHA	BEZ PODHLEDU	PODLAHOVÁ VPUST
V.02	VRÁTNICE	17,2	3,5	LITÁ PODLAHA	AKUSTICKÝ PODHLED	KUCHYŇSKÁ LINKA *)
V.03	WC – PŘÍSTUP	1,8	2,6	KERAMICKÁ DLAŽBA	KAZETOVÝ PODHLED	KERAMICKÝ OBKLAD
V.03a	WC	1,8	2,6	KERAMICKÁ DLAŽBA	KAZETOVÝ PODHLED	KERAMICKÝ OBKLAD
	CELKOVÁ UŽITNÁ PLOCHA – VRÁTNICE					27,9 m2

*) KERAMICKÝ OBKLAD JE REALIZOVÁN POUZE V MÍSTĚ ZAŘIZOVACÍHO PŘEDMĚTU, RESP. "ZÁSOBĚ," V ROZSAHU PŘIBLIŽNĚ PLOCHY KUCHYŇSKÉ LINKY

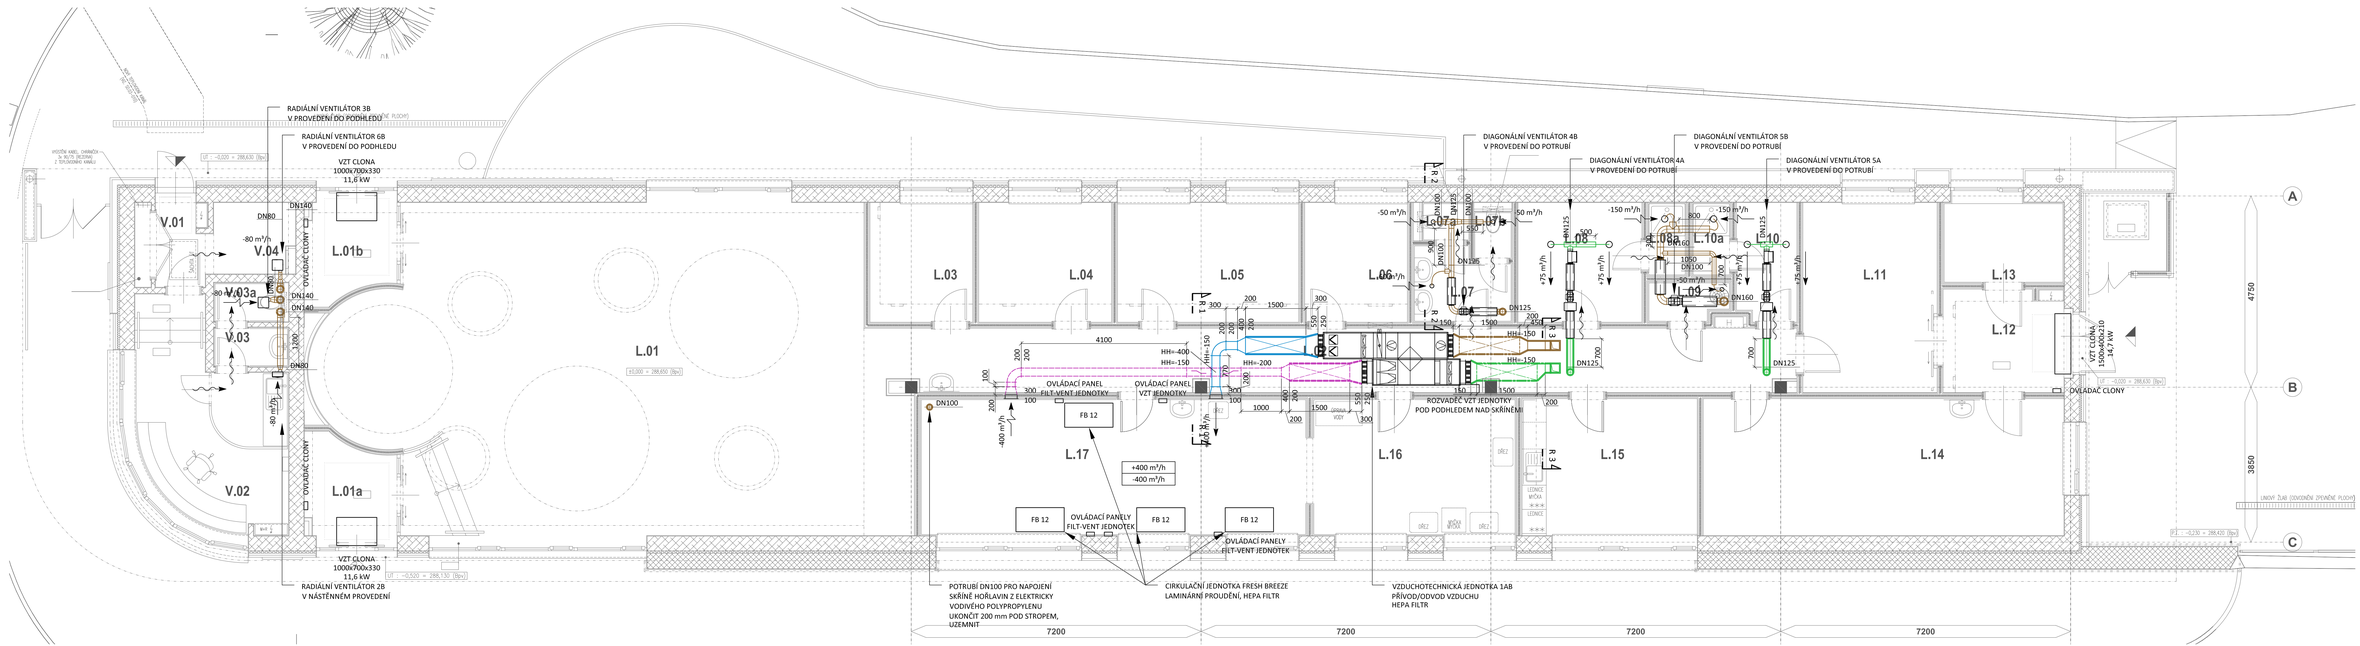

Změna vstupu s lékárnou do areálu nemocnice Jičín

Oblastní nemocnice Jičín
Bolkovova 512, 506 43 Jičín, kraj Královéhradecký

Královéhradecký kraj
Pivovarská náměstí 1245
500 03 Hradec Králové

KARLÍNBLOK, s.r.o.
Pernerova 693/31a
186 00 Praha 8 - Karlín
www.karlinblok.cz

improjekt
IM Projekt, spol. s r. o
Náměstí Míru 13
120 00 Praha 2
220 01
www.improjekt.cz

PEA International Prague
Třebohostická 5
100 00 Praha 0
www.peainternet.com

Ing. Martin Fuň
Ing. arch. Jan Zábek
Ing. Aleš Kopřiva
Bc. Jiří Cajthaml
Pavel Zemička
Ing. Petr Praženka

16-022

DOKUMENTACE PRO PROVÁDĚNÍ STAVBY — DPS

D — DOKUMENTACE STAVEBNÍCH OBJEKTŮ

SO-02 Změna vstupu s lékárnou

050 VYTÁPĚNÍ, CHLAZENÍ A VZDUCHOTECHNIKA — ÚCV

03 VZDUCHOTECHNIKA — VZT

PŮDORYS 1.NP - VZDUCHOTECHNIKA

01/2017 — 1:50

D SO-02 050 03 003 00