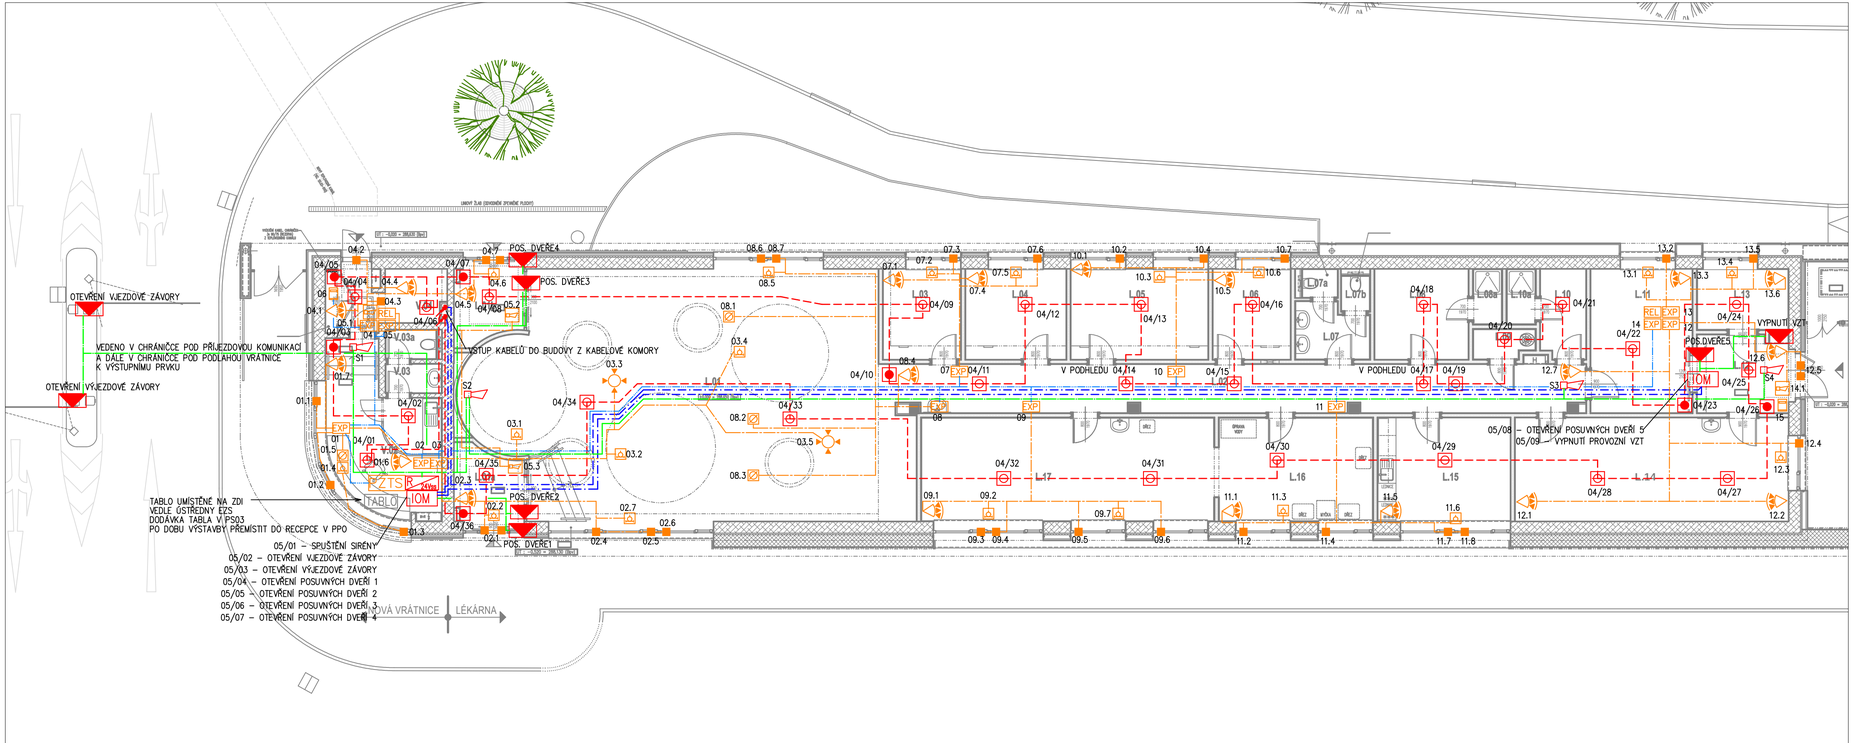

LEGENDA MÍSTNOSTÍ – VRÁTNICE:

ČÍSLO M.	NÁZEV	PLOCHA (m2)	SVĚTLÁ VÝŠKA (m)	PODLAHA	PODHLED	POZNÁMKA
V.01	VSTUPNÍ PROSTORY	6,3	2,8–3,0	UTÍ PODLAHA	KAZETOVÝ PODHLED	ČISTÁ ZÓNA
V.01a	TECHNOLOGIE OT	0,8	3,2	UTÍ PODLAHA	BEZ PODHLEDU	PODLAHOVÁ VPUST
V.02	VRÁTNICE	17,2	3,5	UTÍ PODLAHA	AKUSTICKÝ PODHLED	KUCHYŇSKÁ LINKA *)
V.03	WC – PŘÍDSÍŇ	1,8	2,6	KERAMICKÁ DLAŽBA	KAZETOVÝ PODHLED	KERAMICKÝ OBKLAD
V.03a	WC	1,8	2,6	KERAMICKÁ DLAŽBA	KAZETOVÝ PODHLED	KERAMICKÝ OBKLAD
	CELKOVÁ UŽITNÁ PLOCHA – VRÁTNICE					27,9 m2

LEGENDA MÍSTNOSTÍ – LÉKÁRNA:

ČÍSLO M.	NÁZEV	PLOCHA (m2)	SVĚTLÁ VÝŠKA (m)	PODLAHA	PODHLED	POZNÁMKA
L.01	OPRAVNA ZÁZEMÍ EXPEDICE	61,2 47,8	3,0	UTÍ PODLAHA	AKUSTICKÝ PODHLED	
L.01b	ZÁDVEŘÍ	5,1	3,0	ČISTÍCÍ ZÓNA	SDK PODHLED	
L.01b	ZÁDVEŘÍ	5,1	3,0	ČISTÍCÍ ZÓNA	SDK PODHLED	
L.02	SKLAD	35,1	2,4	UTÍ PODLAHA	KAZETOVÝ PODHLED	KERAMICKÝ OBKLAD *)
L.03	PRACOVNA 1	7,6	3,0	UTÍ PODLAHA	KAZETOVÝ PODHLED	
L.04	PRACOVNA 2	9,8	3,0	UTÍ PODLAHA	KAZETOVÝ PODHLED	
L.05	PRACOVNA 3	13,4	3,0	UTÍ PODLAHA	KAZETOVÝ PODHLED	
L.06	PRACOVNA 4	7,6	3,0	UTÍ PODLAHA	KAZETOVÝ PODHLED	
L.07	WC – PŘÍDSÍŇ	4,2	2,6	KERAMICKÁ DLAŽBA	KAZETOVÝ PODHLED	KERAMICKÝ OBKLAD
L.07a	WC – ŽENY	1,3	2,6	KERAMICKÁ DLAŽBA	KAZETOVÝ PODHLED	KERAMICKÝ OBKLAD
L.07b	WC – MUŽI	1,3	2,6	KERAMICKÁ DLAŽBA	KAZETOVÝ PODHLED	KERAMICKÝ OBKLAD
L.08	ŠATNA – ŽENY	9,1	2,6	UTÍ PODLAHA	KAZETOVÝ PODHLED	
L.08a	SPRCHA – ŽENY	1,7	2,6	KERAMICKÁ DLAŽBA	KAZETOVÝ PODHLED	KERAMICKÝ OBKLAD
L.09	ÚKLIDOVÁ MÍSTNOST	1,9	2,6	UTÍ PODLAHA	KAZETOVÝ PODHLED	KERAMICKÝ OBKLAD
L.10	ŠATNA – MUŽI	4,3	2,6	UTÍ PODLAHA	KAZETOVÝ PODHLED	
L.10a	SPRCHA – MUŽI	1,7	2,6	KERAMICKÁ DLAŽBA	KAZETOVÝ PODHLED	KERAMICKÝ OBKLAD
L.11	PŘÍLEM	15,7	3,0	UTÍ PODLAHA	KAZETOVÝ PODHLED	
L.12	ZÁDVEŘÍ	7,7	3,2	UTÍ PODLAHA	BEZ PODHLEDU	
L.13	SKLAD OBALŮ	6,0	3,2	UTÍ PODLAHA	BEZ PODHLEDU	KERAMICKÝ OBKLAD
L.14	VÝDEJ ŽÁDANEK SKLAD	10,2 21,3	3,0	UTÍ PODLAHA	KAZETOVÝ PODHLED	KERAMICKÝ OBKLAD *)
L.15	DENNÍ MÍSTNOST	14,8	3,0	UTÍ PODLAHA	KAZETOVÝ PODHLED	KUCHYŇSKÁ LINKA *)
L.16	UMÝVÁRNA	17,2	3,0	UTÍ PODLAHA	KAZETOVÝ PODHLED	KERAMICKÝ OBKLAD
L.17	PŘÍPRAVNA	32,6	3,0	UTÍ PODLAHA	KAZETOVÝ PODHLED	KERAMICKÝ OBKLAD
	CELKOVÁ UŽITNÁ PLOCHA – LÉKÁRNA					343,7 m2

*) KERAMICKÝ OBKLAD JE REALIZOVÁN POUZE V MÍSTĚ ZÁVĚSNÉHO PŘÍČNÍKU, RESP. "LACOBEL" V ROZSAHU PRAZDNÉ PLOCHY KUCHYŇSKÉ LINKY

STAVBA
BUILDING

Změna vstupu s lékárnou do areálu nemocnice Jičín

MÍSTO STAVBY
LOCATION

Oblastní nemocnice Jičín
Božanova 512, 506 43 Jičín, kraj Královéhradecký

INVESTOR
INVESTOR

Královéhradecký kraj
Pivovarské náměstí 1245
500 03 Hradec Králové

KONCEPČNÍ ARCHITEKT
CONCEPT ARCHITECT

KARLÍNBLOK, s.r.o.
Pernerova 659/31a
186 00 Praha 8 - Karlín
www.karlinblok.cz

AUTORIZACE
AUTHORIZATION

GENERÁLNÍ PROJEKTANT
GENERAL PLANNER

IM Projekt, spol. s r. o
Náměstí Míru 13
Mladá Boleslav
293 01
www.improjekt.cz

ZPRACOVATEL DOKUMENTACE
DOCUMENTATION BY

RH elektroprojekt, s.r.o.
V Olšinách 2300/75
100 00 Praha 10
www.rhep.cz

ČÍSLO ZAKÁZKY
PROJECT NO.

16-022

MANAŽER PROJEKTU
PROJECT MANAGER
Ing. Martin Foft

ARCHITEKT-PROJEKTU
ARCHITECT
Ing. arch. Jan Žlábek

HLAVNÍ STATIK PROJEKTU
STRUCTURAL ENGINEER
Ing. Aleš Kopřiva

ODPOVĚDNÝ PROJEKTANT
RESPONSIBLE DESIGNER
Ing. Radan Houser

VYPRACOVAL
DRAWN BY
Ing. Miloslav Misterka

KONTROLOVAL
CHECKED BY
Ing. Petr Praženka

STUPEŇ DOKUMENTACE
DESIGN STAGE
DOKUMENTACE PRO PROVÁDĚNÍ STAVBY

OZNAČENÍ
SIGN
DPS

ČÁST
PART
D DOKUMENTACE STAVEBNÍCH OBJEKTŮ

OBJEKT (SO), PROVOZNÍ SOUBOR (PS)
BUILDING
SO-02 Změna vstupu s lékárnou

DÍL
PART

PROFESNÍ DÍL
DISCIPLINE
070 SLABOPROUDÉ ROZVODY

KÓD PROFESE
DISCIP. CODE
TSR

ODDÍLENÍ
STRUCTURE

ČLENĚNÍ
STRUCTURE

NÁZEV VÝKRESU
DRAWING DESCRIPTION
PŮDORYS - PŘÍZEMÍ
ČÁST EPS, PZTS

DATUM
DATE
01/2017

MĚŘÍTKO
SCALE
1:100

KOPIE
PAPER

ČÁST SECTION	SO BUILDING	PS PART	DÍL PART	PROF DISCIP.	ODDÍLENÍ STRUCTURE	ČLENĚNÍ STRUCTURE	Č. VÝKR. DRAWING NO.	Č. REVIZE REVIS. NO.
D	**SO-02**			**070**			**005**	**00**

M:\01 ZAKAZKY\16-022\PD\16-022-PD-070-005-00.dwg