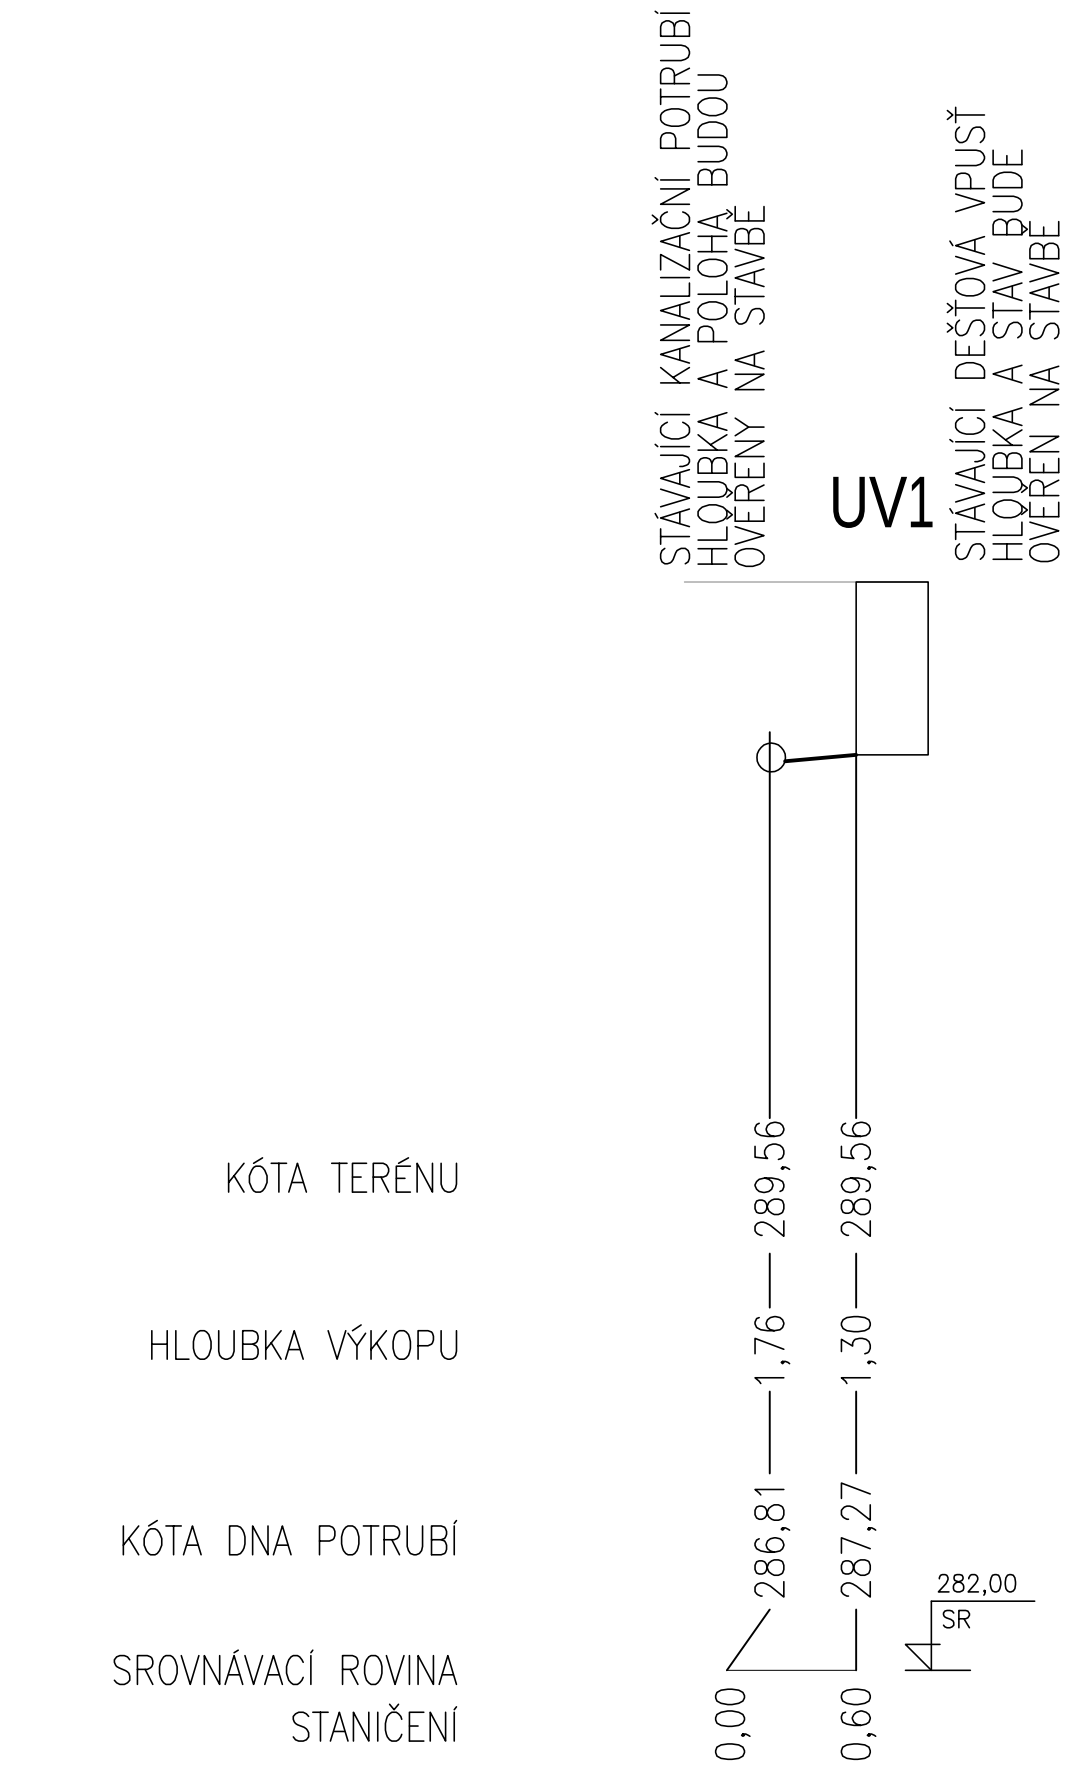

MATERIÁL, PROFIL POTRUBÍ	PVC – KG200
SPÁD /%/, DÉLKA /m/	MIN 2,0 % – 0,6 m

STAVBA
BUILDING

Změna vstupu s lékárnou do areálu Oblastní nemocnice Jičín

MÍSTO STAVBY
LOCATION

Oblastní nemocnice Jičín
Bolzanova 512, 506 43 Jičín, kraj Královéhradecký

INVESTOR

Královéhradecký kraj
Pivovarské náměstí 1245
500 03 Hradec Králové

KONCEPČNÍ ARCHITEKT
CONCEPT ARCHITECT

KARLÍNBLOK, s.r.o.
Pernerova 659/31a
186 00 Praha 8 - Karlín
www.karlinblok.cz

AUTORIZACE
AUTHORIZATION

GENERÁLNÍ PROJEKTANT
GENERAL PLANNER

IM Projekt, spol. s r. o
Náměstí Míru 13
Mladá Boleslav
293 01
www.improjekt.cz

MANAŽER PROJEKTU
PROJECT MANAGER
Ing. Martin Fořt

ARCHITEKT PROJEKTU
ARCHITECT
Ing. arch. Jan Žlábek

HLAVNÍ STATIK PROJEKTU
STRUCTURAL ENGINEER
Ing. Vít Kudrnovský

ZPRACOVATEL
SUBCONTRACTOR

CIVIL ENGINEERING DESIGN STUDIO
CEDE Studio, a.s., SENOVÁŽNÁ 996/6, 110 00 PRAHA 1
Tel:+420/222 241 222, Fax:+420/222 241 223

ODPOVĚDNÝ PROJEKTANT
RESPONSIBLE DESIGNER

VYPRACOVAL
DRAWN BY

ČÍSLO ZAKÁZKY
PROJECT REF.
16-022

KONTROLOVAL
CHECKED BY
Ing. Petr Praženka

STUPEŇ DOKUMENTACE
DESIGN STAGE
DOKUMENTACE PRO PROVÁDĚNÍ STAVBY

OZNAČENÍ
CODE
DPS

ČÁST
SECTION
D DOKUMENTACE STAVEBNÍCH OBJEKTŮ

OBJEKT (SO) PROVOZNÍ SOUBOR (PS)
BUILDING
SO-04 Úprava zadního vjezdu

DÍL
PART

PROFESNÍ DÍL
STRUCTURE
040 ZDRAVOTNĚ TECHNICKÉ INSTALACE

KÓD PROF.
PROFF. CODE
PAK

DĚLENÍ
STRUCTURE

ČLENĚNÍ
STRUCTURE
01 KANALIZACE **KAN**

NÁZEV VÝKRESU
DRAWNING DESCRIPTION

PODÉLNÝ PROFIL

DATUM
DATE
06/2016

MĚŘÍTKO
SCALE

KOPIE
PARE

ČÁST	SO	DÍL	PROF.	DĚLENÍ	ČLENĚNÍ	Č. VÝKR.	Č. REVIZE
SECTION	PS	PART	PART	DIVISION	STRUCT.	DRAWN NO.	REVIZ. NO.
D	SO-04		040		01	03	00