



MONTÁŽNÍ SCHÉMA KOTLE:

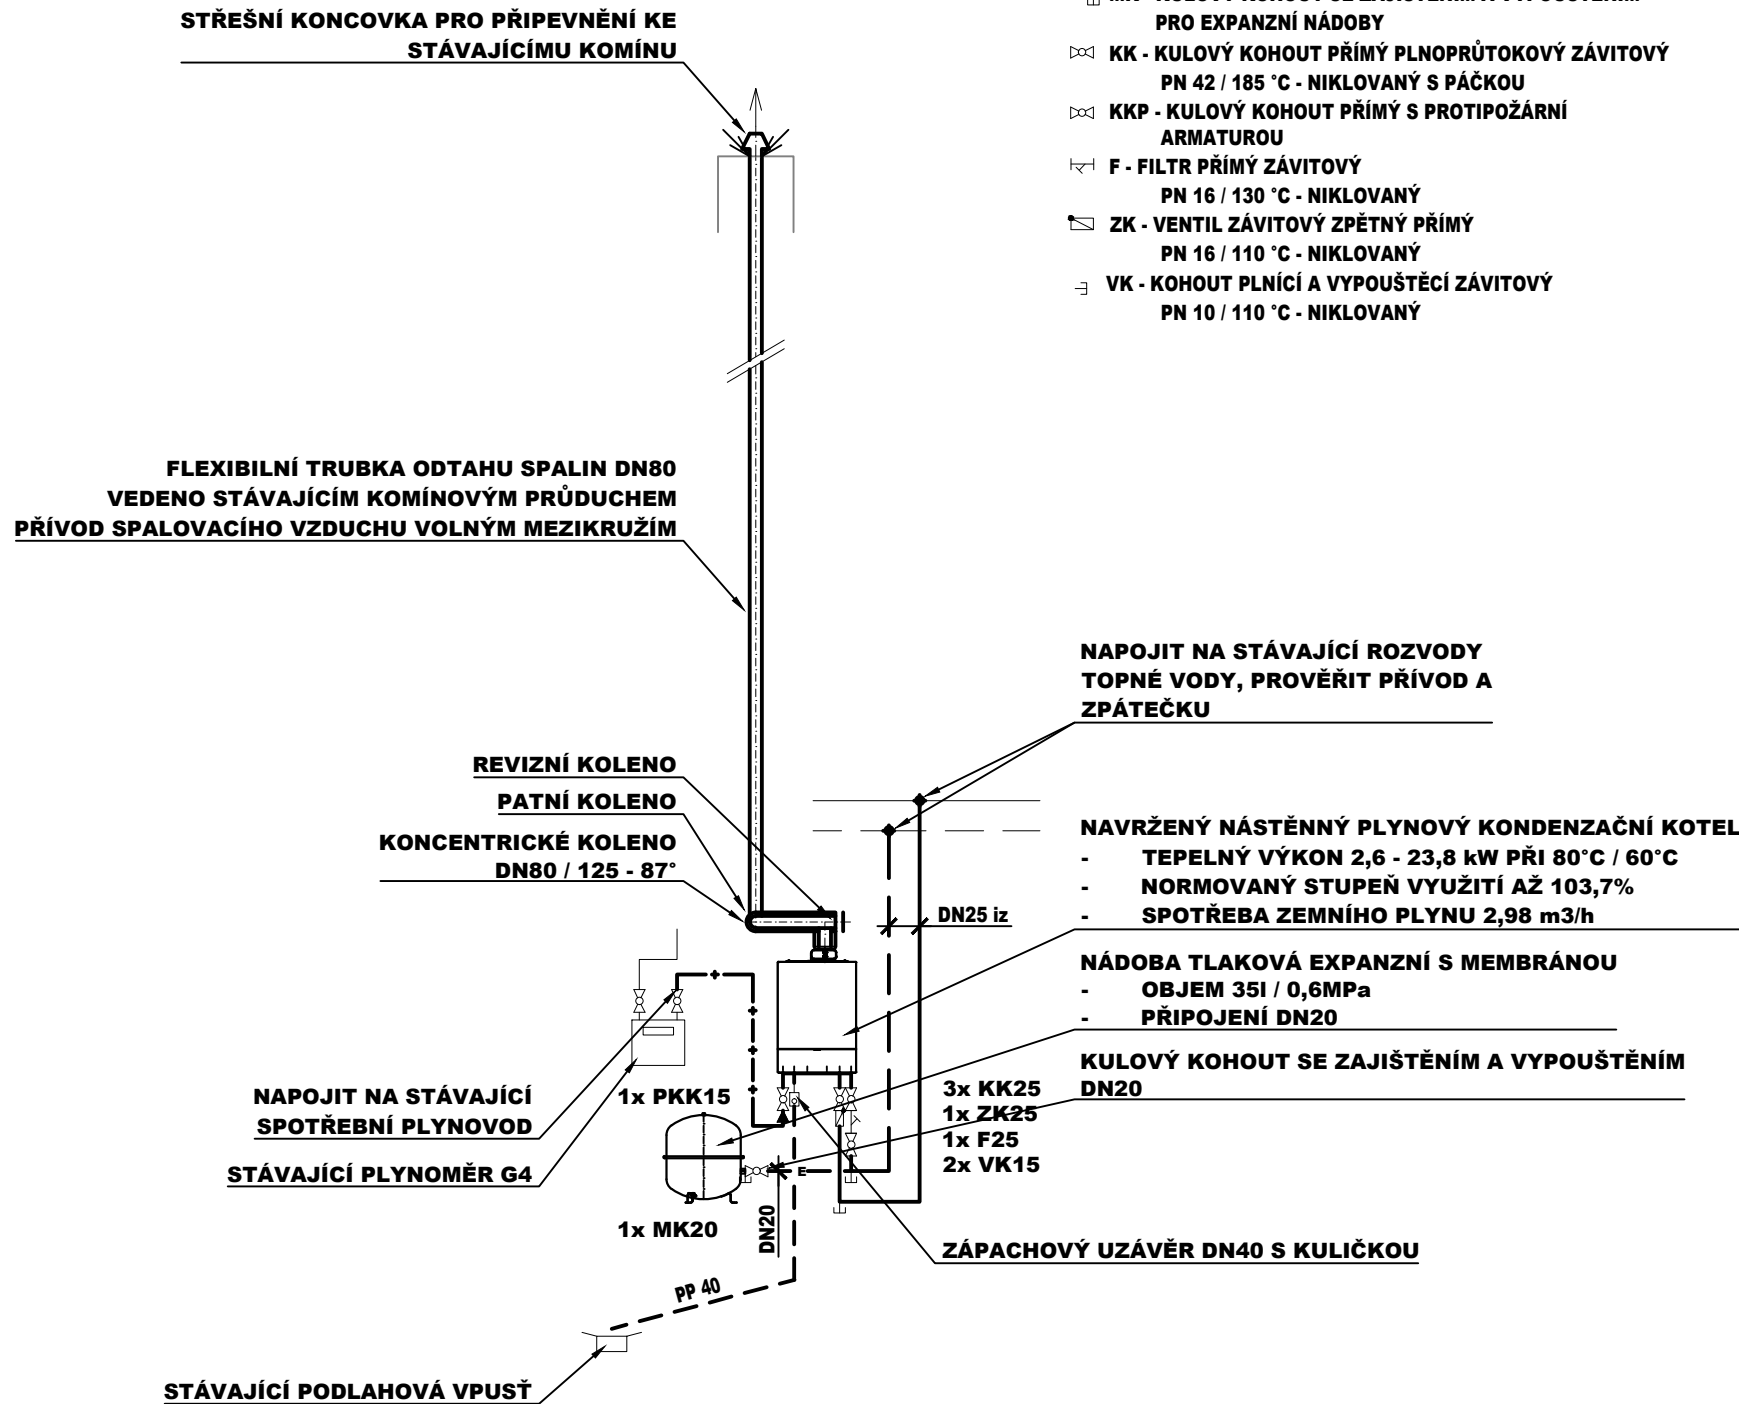

LEGENDA ARMATUR:


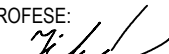
- MK - KULOVÝ KOHOUT SE ZAJIŠTĚNÍM A VYPOUŠTĚNÍM PRO EXPANZNÍ NÁDOBY
- KK - KULOVÝ KOHOUT PŘÍMÝ PLNOPRŮTOKOVÝ ZÁVITOVÝ PN 42 / 185 °C - NIKLOVANÝ S PÁČKOU
- KKP - KULOVÝ KOHOUT PŘÍMÝ S PROTIPOŽÁRNÍ ARMATUROU
- F - FILTR PŘÍMÝ ZÁVITOVÝ PN 16 / 130 °C - NIKLOVANÝ
- ZK - VENTIL ZÁVITOVÝ ZPĚTNÝ PŘÍMÝ PN 16 / 110 °C - NIKLOVANÝ
- VK - KOHOUT PLNÍČI A VYPOUŠTĚČI ZÁVITOVÝ PN 10 / 110 °C - NIKLOVANÝ

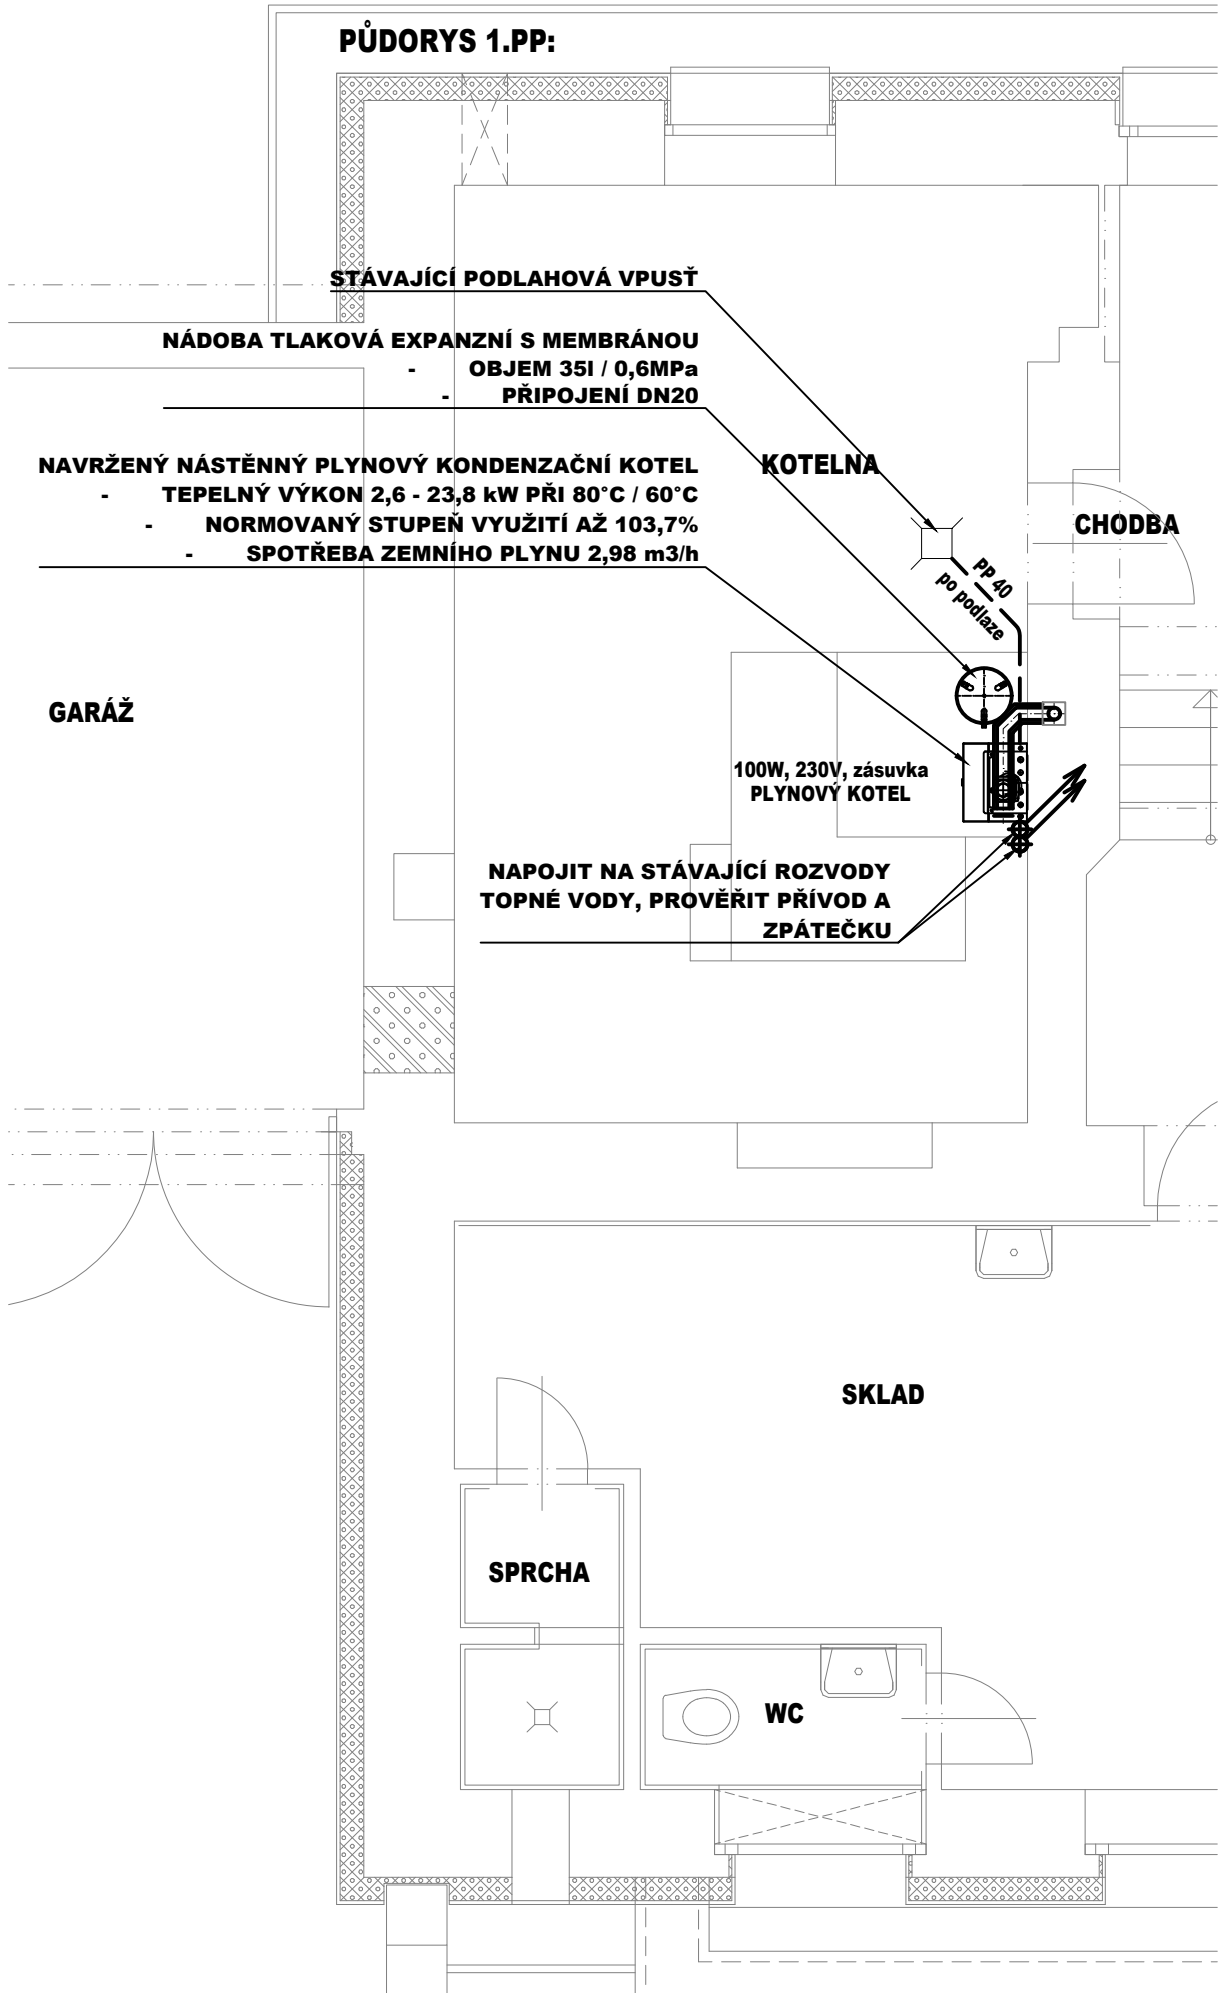

LEGENDA POTRUBÍ:

ZNAČKA	POPIS	TYP
— — — —	POTRUBÍ TOPNÉ VODY - přívod	trubky ocelové závitové, DN25
— — — —	POTRUBÍ TOPNÉ VODY - zpátečka	trubky ocelové závitové, DN25
— CH — CH —	CHLADIVOVÉ POTRUBÍ	potrubí z mědi
— ♦ — ♦ —	NTL DOMOVNÍ PLYNOVOD - VNITŘNÍ	trubky ocelové závitové, DN25
— — — —	NAVRŽENÉ PŘIPOJOVACÍ POTRUBÍ VNITŘNÍ KANALIZACE	PP HT-SYSTÉM

**TZB ONDŘEJ ZIKÁN**  
PROJEKTANT V OBORU TZB  
E. ondrejzikán@seznam.cz  
T. 608 816 937

VEDOUČÍ PROJEKTU: Ing.arch. T.JIRÁSKOVÁ		HLAVNÍ INŽENÝR PROJEKTU: ING. JIŘÍ HÁJEK		ATELIER H1 & ATELIER HÁJEK s.r.o. JIŽNÍ 870, 500 03 HRADEC KRÁLOVÉ IČO: 64792374, DIČ: CZ 64792374 tel,fax: +420 495546539, e-mail: h1h@hsc.cz	
ZODPOVĚDNÝ PROJEKTANT		VYPRACOVAL	KONTROLOVAL		
STAVEBNÍ ČÁST:	PROFESE: 				
ING. JIŘÍ HÁJEK	ONDŘEJ ZIKÁN	ONDŘEJ ZIKÁN	ING. KAREL DOVRTĚL	ČÍSLO ZAKÁZKY	39-H-2016
INVESTOR: ON Jičín a.s., Bolzanova 512, 506 01 Jičín				DATUM	05.2018
Snížení energetické náročnosti budov v nemocnici Jičín objekt plicního oddělení				DRUH PROJEKTU:	
				DSP a DPS	
				TYP PROFESE:	
				ZAŘÍZENÍ PRO VYTÁPĚNÍ A OCHLAZOVÁNÍ STAVBY	
PŮDORYS 1.PP				MĚŘÍTKO:	PŘÍLOHA:
				1:50	D.1.4.UT_CH.02