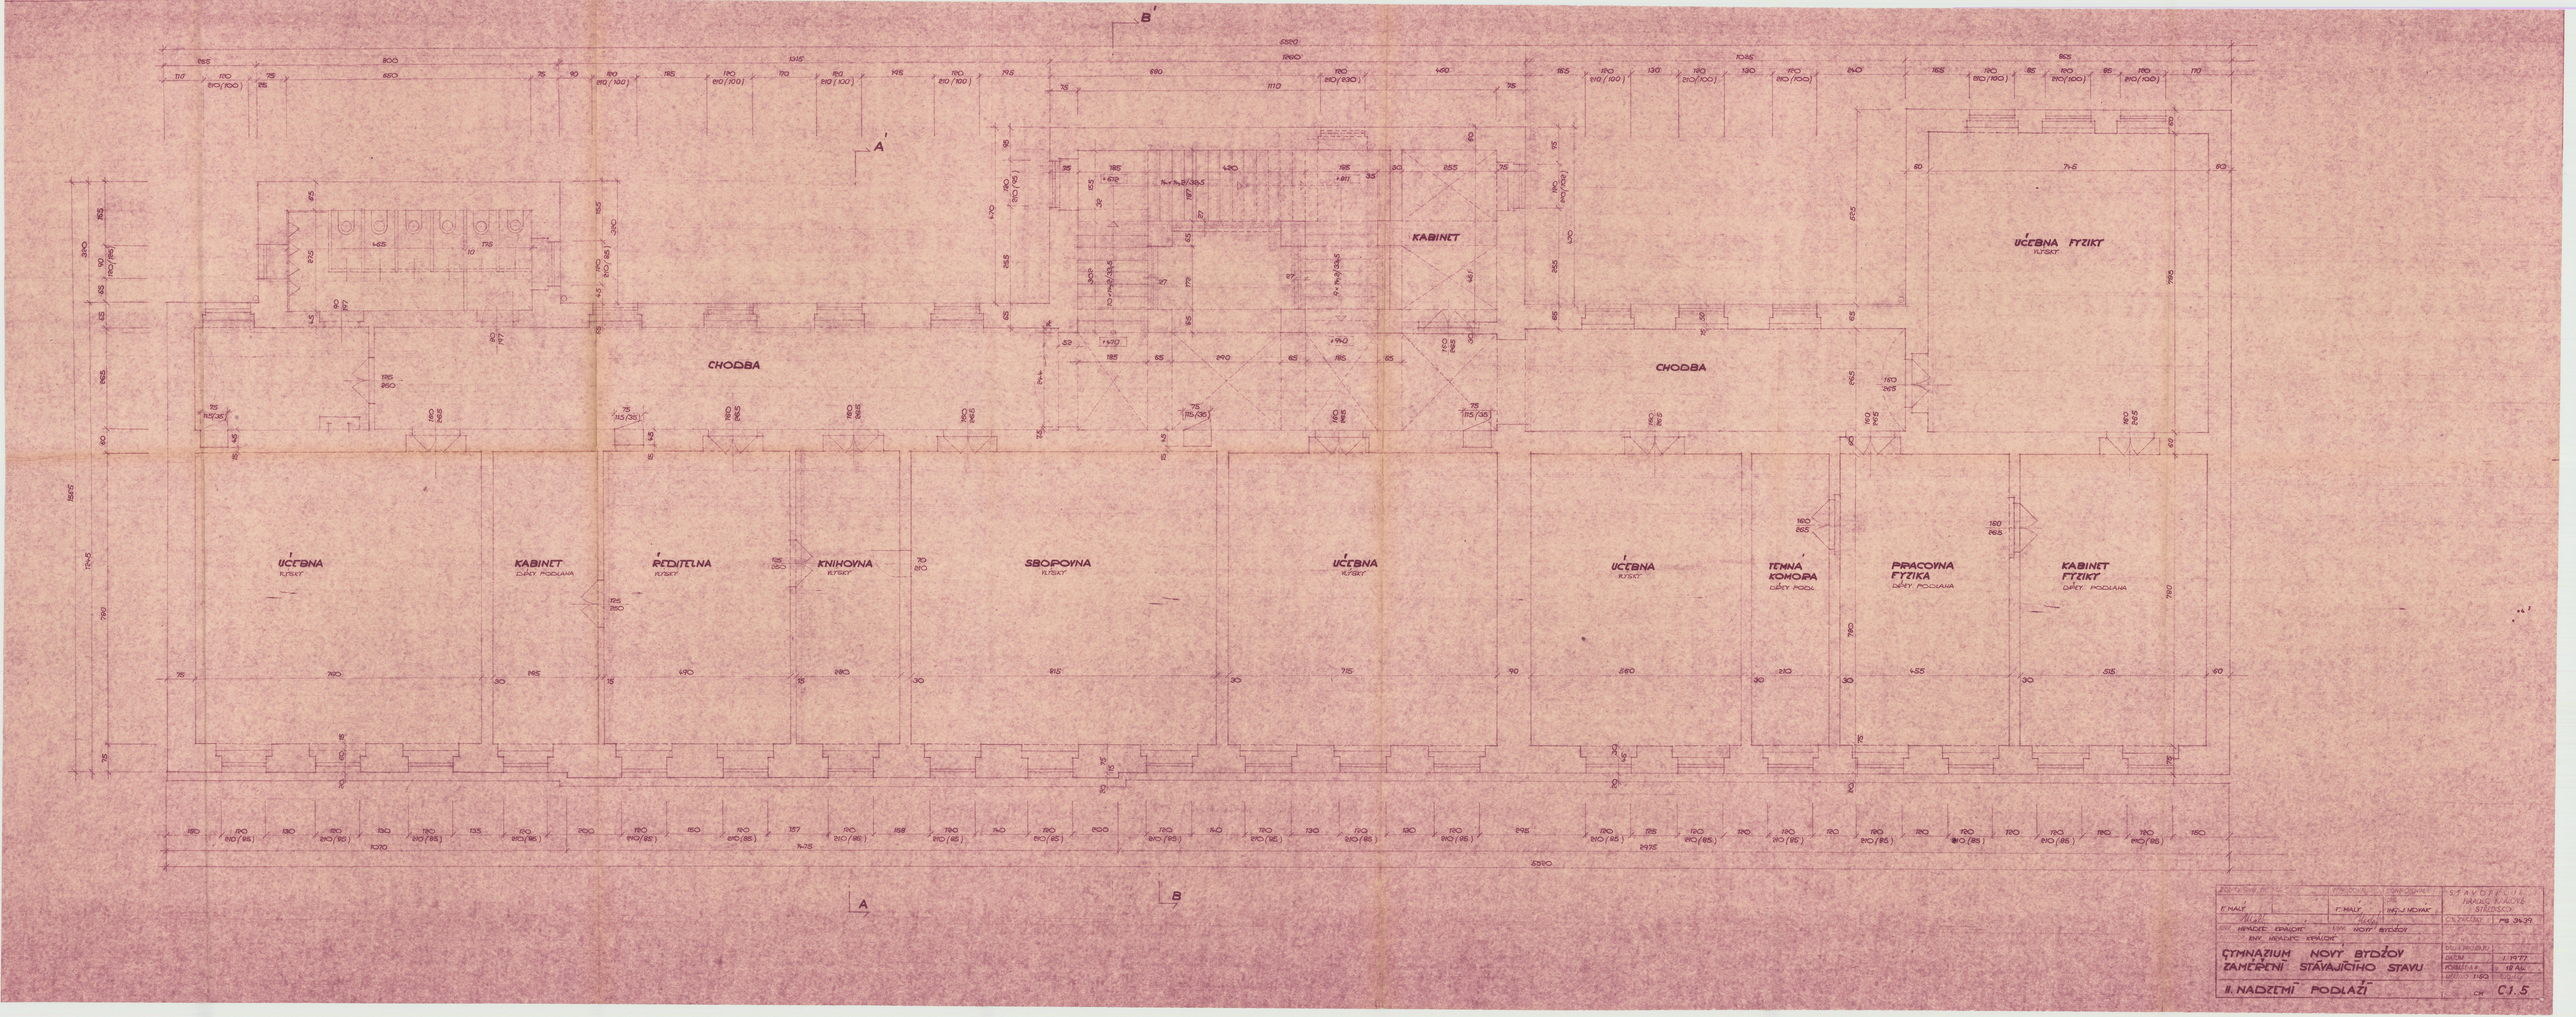

PROJEKTOVAL	KRESLIL	SPOLUPRACOVAL	STAVEBNÍ ÚPRAVY GYMNÁZIA STŘÍBRO
F. MALÝ	F. MALÝ	ING. J. NOVÁK	ČÍSLO ZAKÁZKY 79-39-29
VEDOUCÍ PROJEKTANT: ING. MIROSLAV KRÁLOVEC	STAVBA: GYMNÁZIUM NOVÝ BYDŽOV		
ČTYŘLETÉ GYMNÁZIUM NOVÝ BYDŽOV			DATUM 1/1977
ZAMĚŘENÍ STÁVAJÍCÍHO STAVU			FORMÁT A 0 18 AL
			MĚŘÍTKO 1:100
II. NADZEMÍ PODLAŽÍ			VÝKRES Č. C1.5