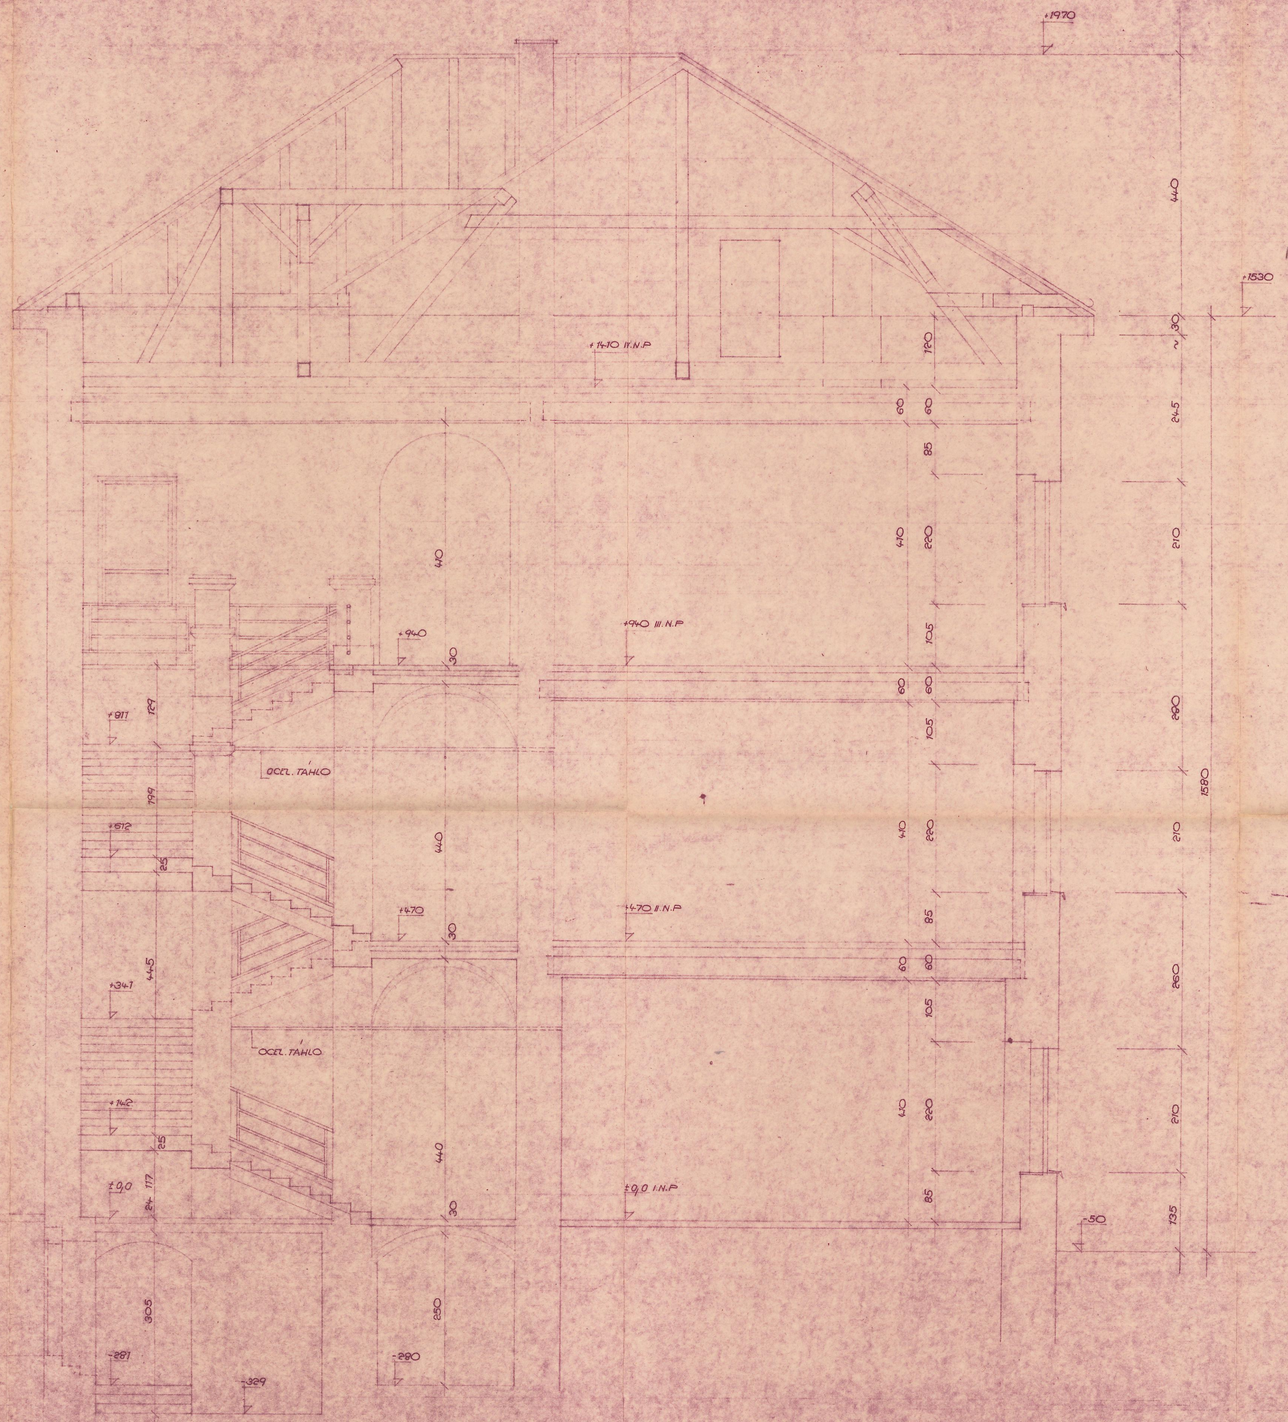

± 0,0 = 232,29

ZPRACOVAL	VYPRACOVAL	KONTROLOVAL	STAVOPROJEKT HRADEC KRÁLOVÉ STŘEDISKO
F. MALÝ	F. MALÝ	ING. J. NOVÁK	
HRADEC KRÁLOVÉ	INVAR NOVÝ BYDŽOV		ČÍS. ZAKÁZKY PS 3439
KNV HRADEC KRÁLOVÉ			ČÍS. KOMP.
			ČÍS. ARCHIVU
			LIMOVÁ BŘEZERUN
ČYMNAZIUM NOVÝ BYDŽOV			DATUM 1. 1977
ZAMĚŘENÍ STÁVAJÍCÍHO STAVU			FORMÁT A 4 3 A 4
			MĚŘÍTKO 1:50 PŘÍLOHA Č.
ŘEZ B-B'			KÓDOVÁNO V ČSM C1.9