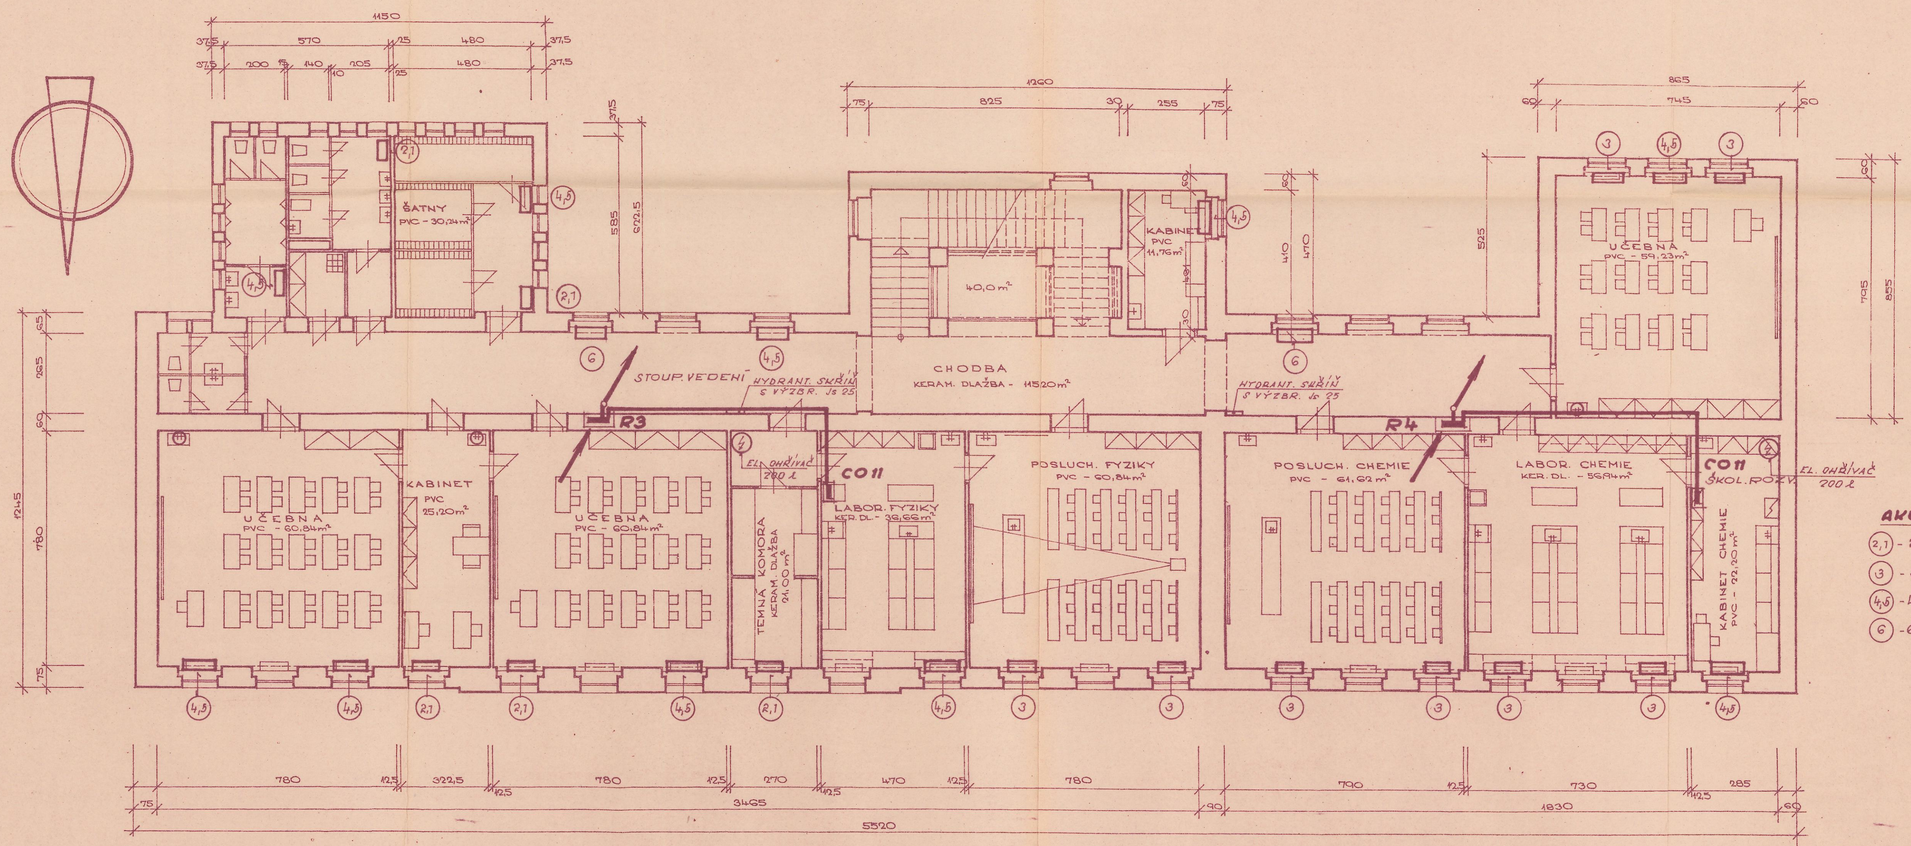

AKUKAMNA ELKA

- (2,1) - 2,1 KW - KS 5
- (3) - 3 KW - KS 8
- (4,5) - 4,5 KW - KS 10
- (6) - 6 KW - KS 2

VEDOUCÍ PROJEKTU: ING. J. TAJOVSKÝ	ZODPOVĚDNÝ PROJEKT: EL. - O. PŘEČEČKA, ING. J. TAJOVSKÝ, ZT. - J. KRAUSOVÁ
DATUM: X 1977	TECH. KONTROLA: O. LAUFR
ZAKÁZKY: 3439	MĚŘÍTKO: 1:100
INVESTOR: GYMNASIUM - NOVÝ BYDŽOV	
REKONSTRUKCE GYMNASIA - NOVÝ BYDŽOV	15
HLAVNÍ OBJEKT - SCHEMA EL. + ZT.	II. NADZEM. PODLAŽÍ