



PŘEDPOKLÁDANÉ NAPOJENÍ
DRENÁŽNÍHO SYSTÉMU
NA DEŠTOVOU KANALIZACI

ZODPOVĚDNÝ PROJEKTANT :		PODPIS	VLADIMÍR KEJKLÍČEK		<div>VLADIMÍR KEJKLÍČEK</div> <div>stava STAVEBNĚ INŽENÝRSKÁ AGENTURA POLSKÁ č.p. 221 541 01 TRUTNOV Tel. 602 351 180 e-mail : stava@volny.cz IČO : 11606860 www. stava.cz</div>	
VLADIMÍR KEJKLÍČEK						
SCHVALOVACÍ ORGÁN : MěÚ ÚPICE					FORMÁT :	2A4
INVESTOR : KÚ KRÁLOVÉHRADSKÉHO KRAJE, PIVOVARSKÉ NÁM. 1245, HR. KRÁLOVÉ					DATUM :	11/2018
MÍSTO STAVBY : SpZŠ AUGUSTINA BARTOŠE, NABŘEŽÍ pplk. A.BUNZLA č.p. 660, ÚPICE					STUPEŇ PP :	DSP
NÁZEV VÝKRESU : PŮDORYS ROZMÍSTĚNÍ DRENÁŽÍ V PŮDORYSU					ZAKÁZKOVÉ ČÍSLO : 570/2018	
NÁZEV AKCE : SANACE ZDIVA vč. REKONSTRUKCE ELEKTROINSTALACE V 1.PP - PD - akce č. SM/18/315					MĚŘITKO : 1 : 50	Č. VÝKRESU : D.1.1.4

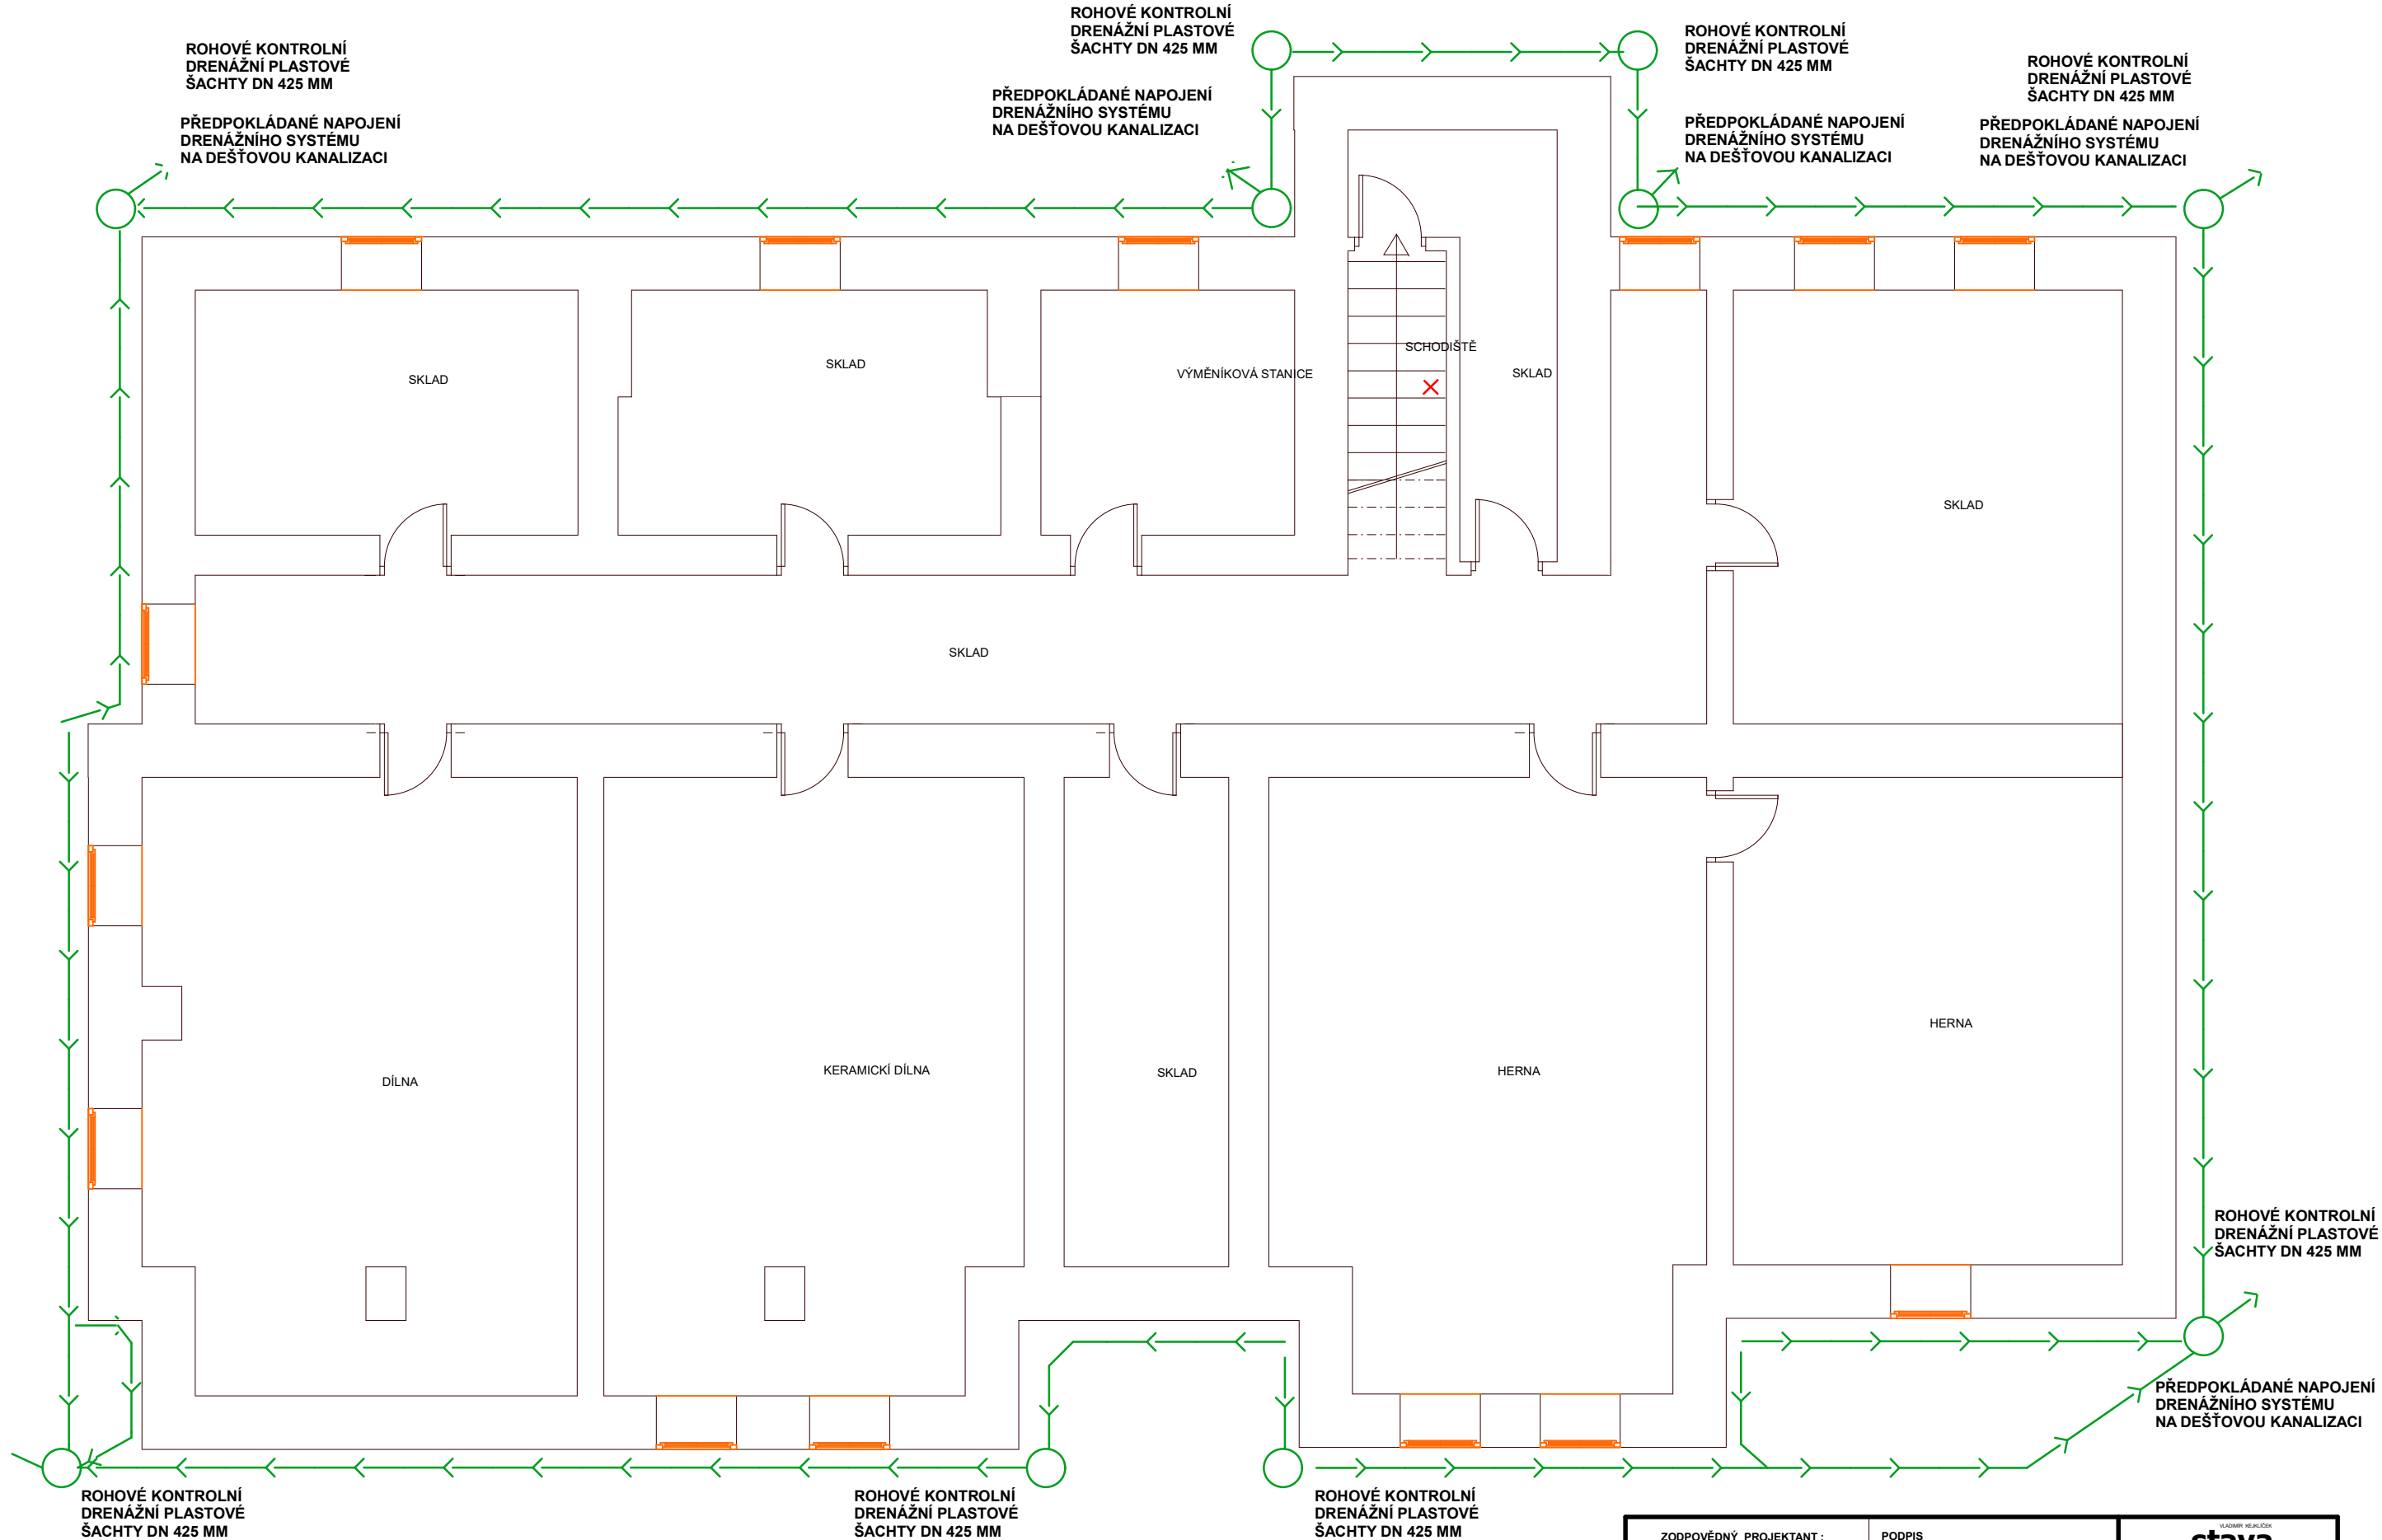


PŘEDPOKLÁDANÉ NAPOJENÍ
DRENÁŽNÍHO SYSTÉMU
NA DEŠTOVOU KANALIZACI

ZODPOVĚDNÝ PROJEKTANT :		PODPIS	<div>VLADIMÍR KEJKLÍČEK</div> <div>stava STAVEBNÍ INŽENÝRSKÁ AGENTURA POLSKÁ č.p. 221 541 01 TRUTNOV Tel. 602 351 180 e-mail : stava@volny.cz IČO : 11606860 www.stava.cz</div>	
VLADIMÍR KEJKLÍČEK				
SCHVALOVACÍ ORGÁN : MěÚ ÚPICE			FORMÁT :	2A4
INVESTOR : KÚ KRÁLOVÉHRADSKÉHO KRAJE, PIVOVARSKÉ NÁM. 1245, HR. KRÁLOVÉ			DATUM :	11/2018
MÍSTO STAVBY : SpZŠ AUGUSTINA BARTOŠE, NABŘEŽÍ pplk. A.BUNZLA č.p. 660, ÚPICE			STUPEŇ PP :	DSP
NÁZEV VÝKRESU : PŮDORYS ROZMÍSTĚNÍ DRENÁŽÍ V PŮDORYSU			ZAKÁZKOVÉ ČÍSLO : 570/2018	
NÁZEV AKCE : SANACE ZDIVA vč. REKONSTRUKCE ELEKTROINSTALACE V 1.PP - PD - akce č. SM/18/315			MĚŘITKO : 1 : 50	Č. VÝKRESU : D.1.1.4

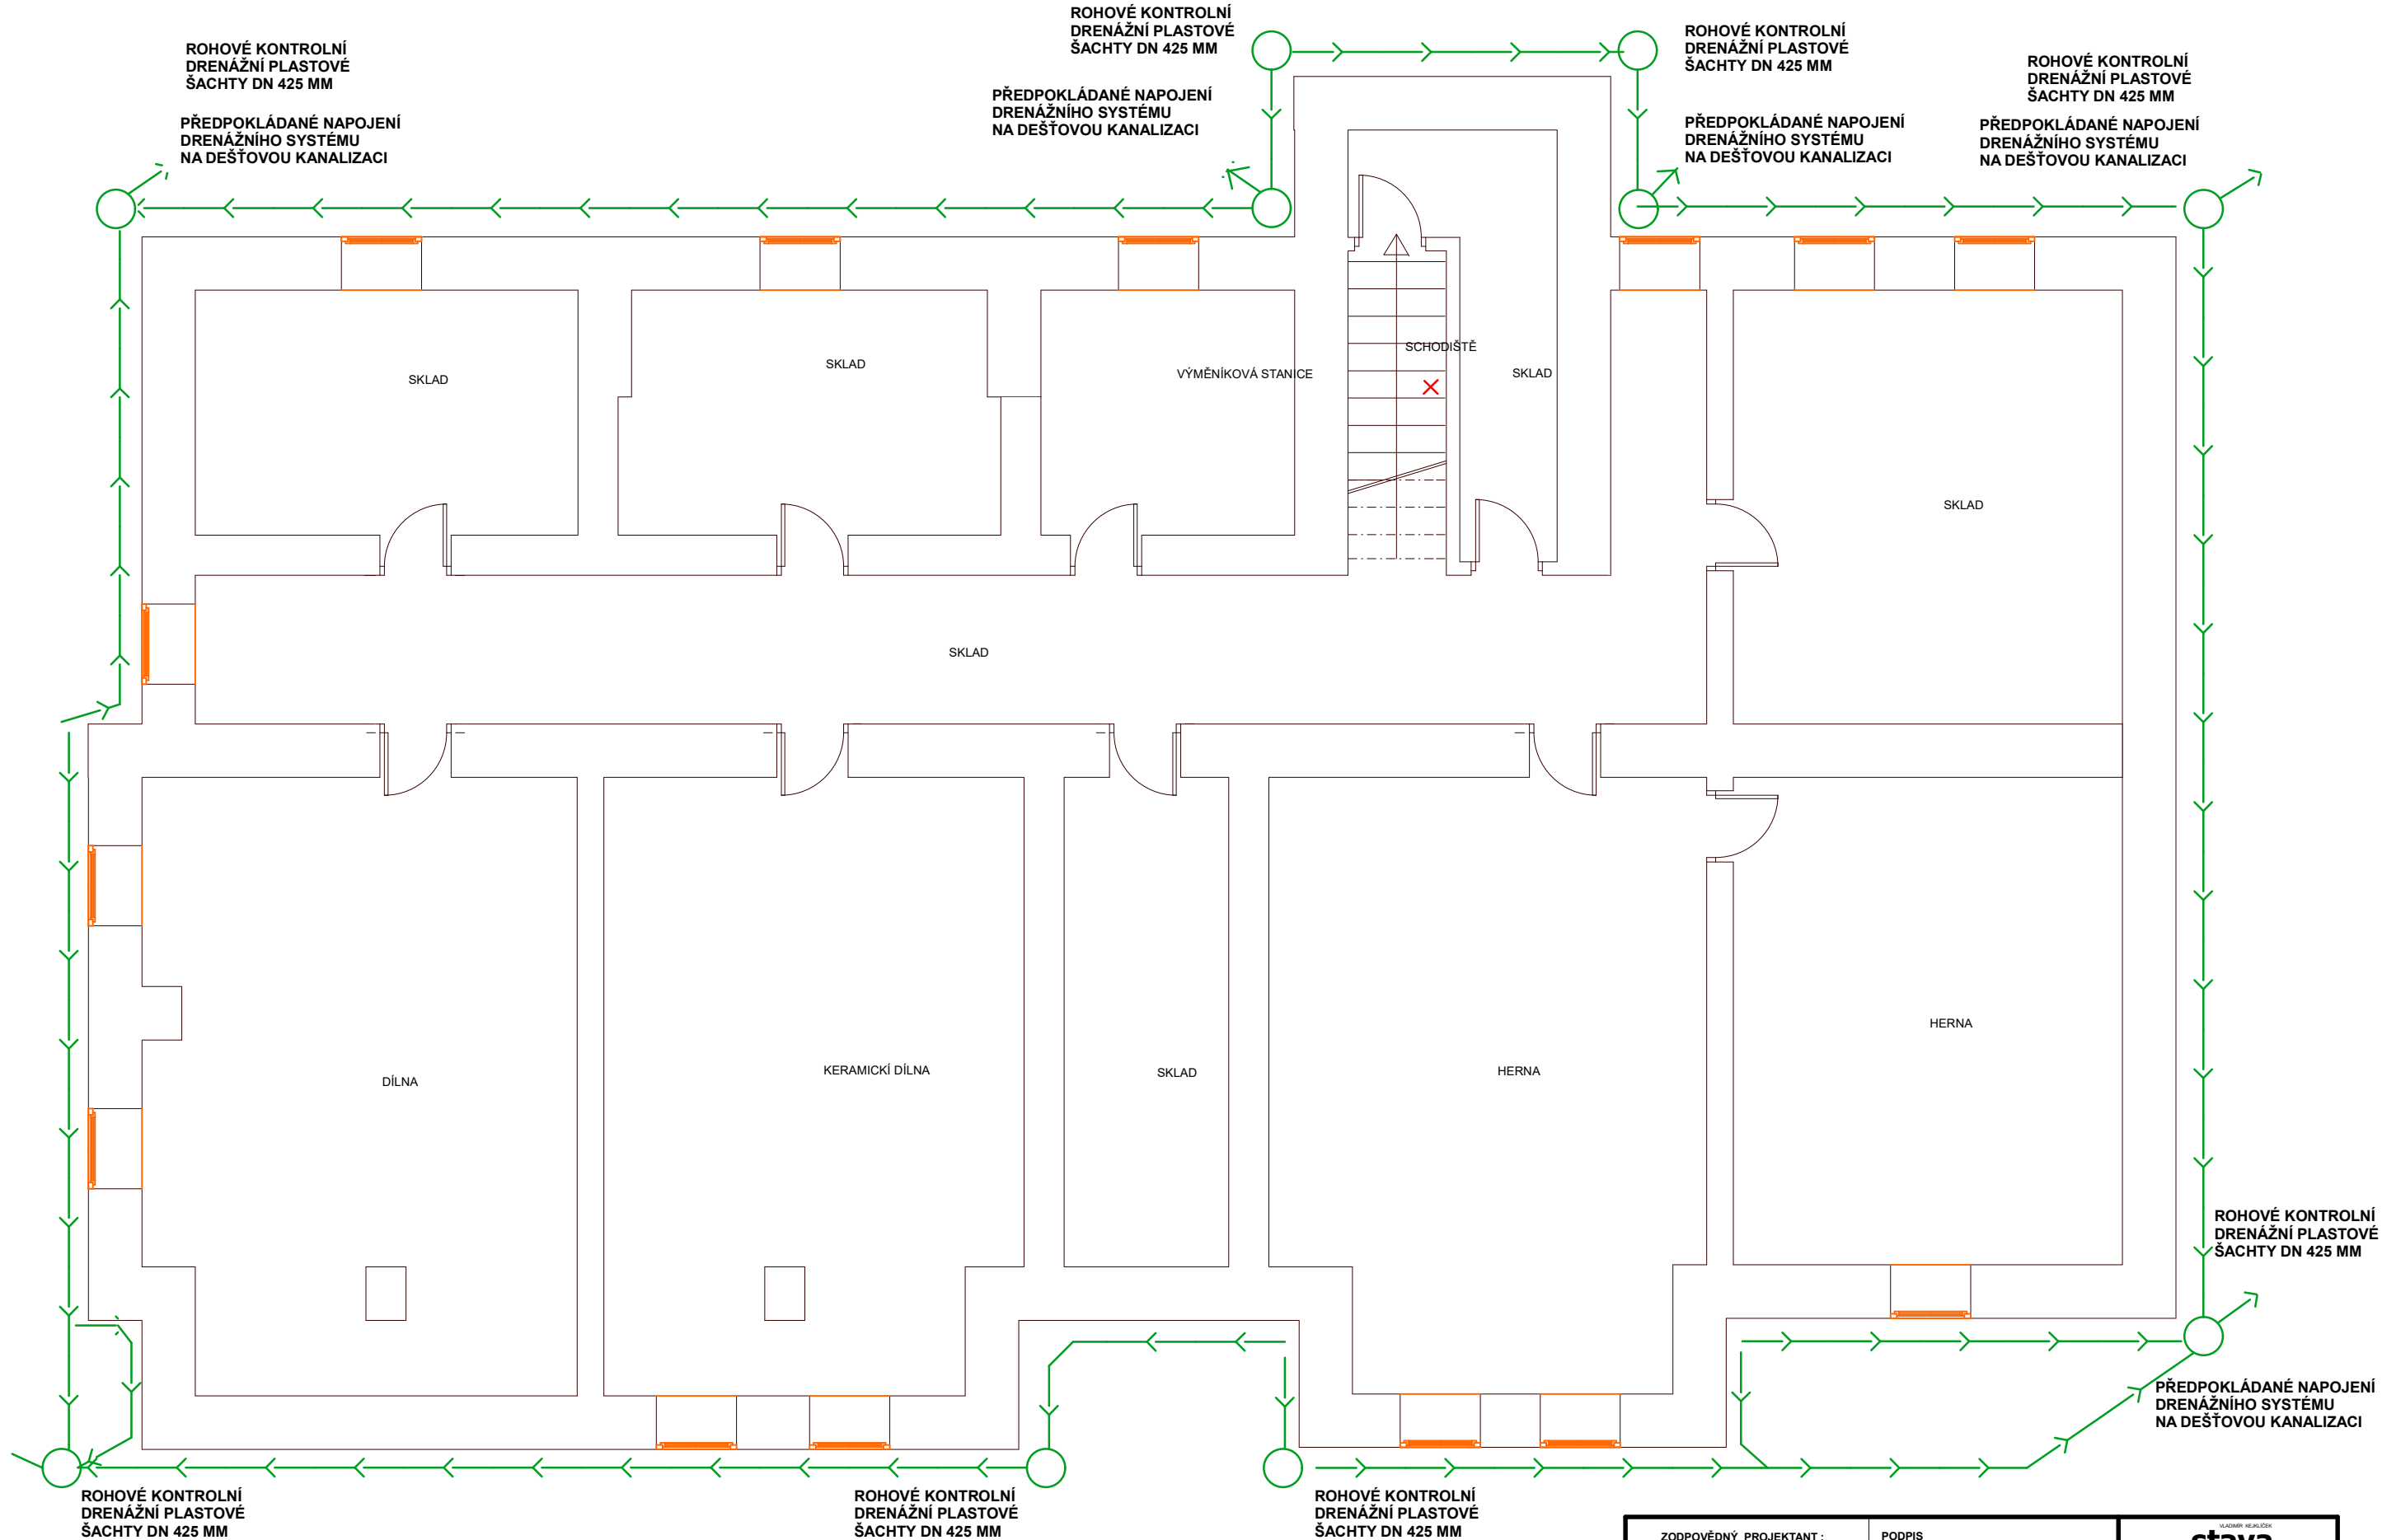

PŘEDPOKLÁDANÉ NAPOJENÍ
DRENÁŽNÍHO SYSTÉMU
NA DEŠTOVOU KANALIZACI

ZODPOVĚDNÝ PROJEKTANT :		PODPIS	<div>Výkres číslo: 001</div> <div>stava STAVBYNĚ INŽENÝRSKÁ AGENCIJA</div> <div>POLSKÁ č.p. 221 541 01 TRUTNOV Tel. 602 351 180 e-mail : stava@volny.cz IČO : 11606860 www.stava.cz</div>	
VLADIMÍR KEJKLÍČEK				
SCHVALOVACÍ ORGÁN : MěÚ ÚPICE			FORMÁT :	2A4
INVESTOR : KÚ KRÁLOVÉHRADSKÉHO KRAJE, PIVOVARSKÉ NÁM. 1245, HR. KRALOVÉ			DATUM :	11/2018
MÍSTO STAVBY : SpZŠ AUGUSTINA BARTOŠE, NABŘEŽÍ pplk. A.BUNZLA č.p. 660, ÚPICE			STUPEŇ PP :	DSP
NÁZEV VÝKRESU : PŮDORYS ROZMÍSTĚNÍ DRENÁŽÍ V PŮDORYSU			ZAKÁZKOVÉ ČÍSLO : 570/2018	
NÁZEV AKCE : SANACE ZDIVA vč. REKONSTRUKCE ELEKTROINSTALACE V 1.PP - PD - akce č. SM/18/315			MĚŘITKO : 1 : 50	Č. VÝKRESU : D.1.1.4

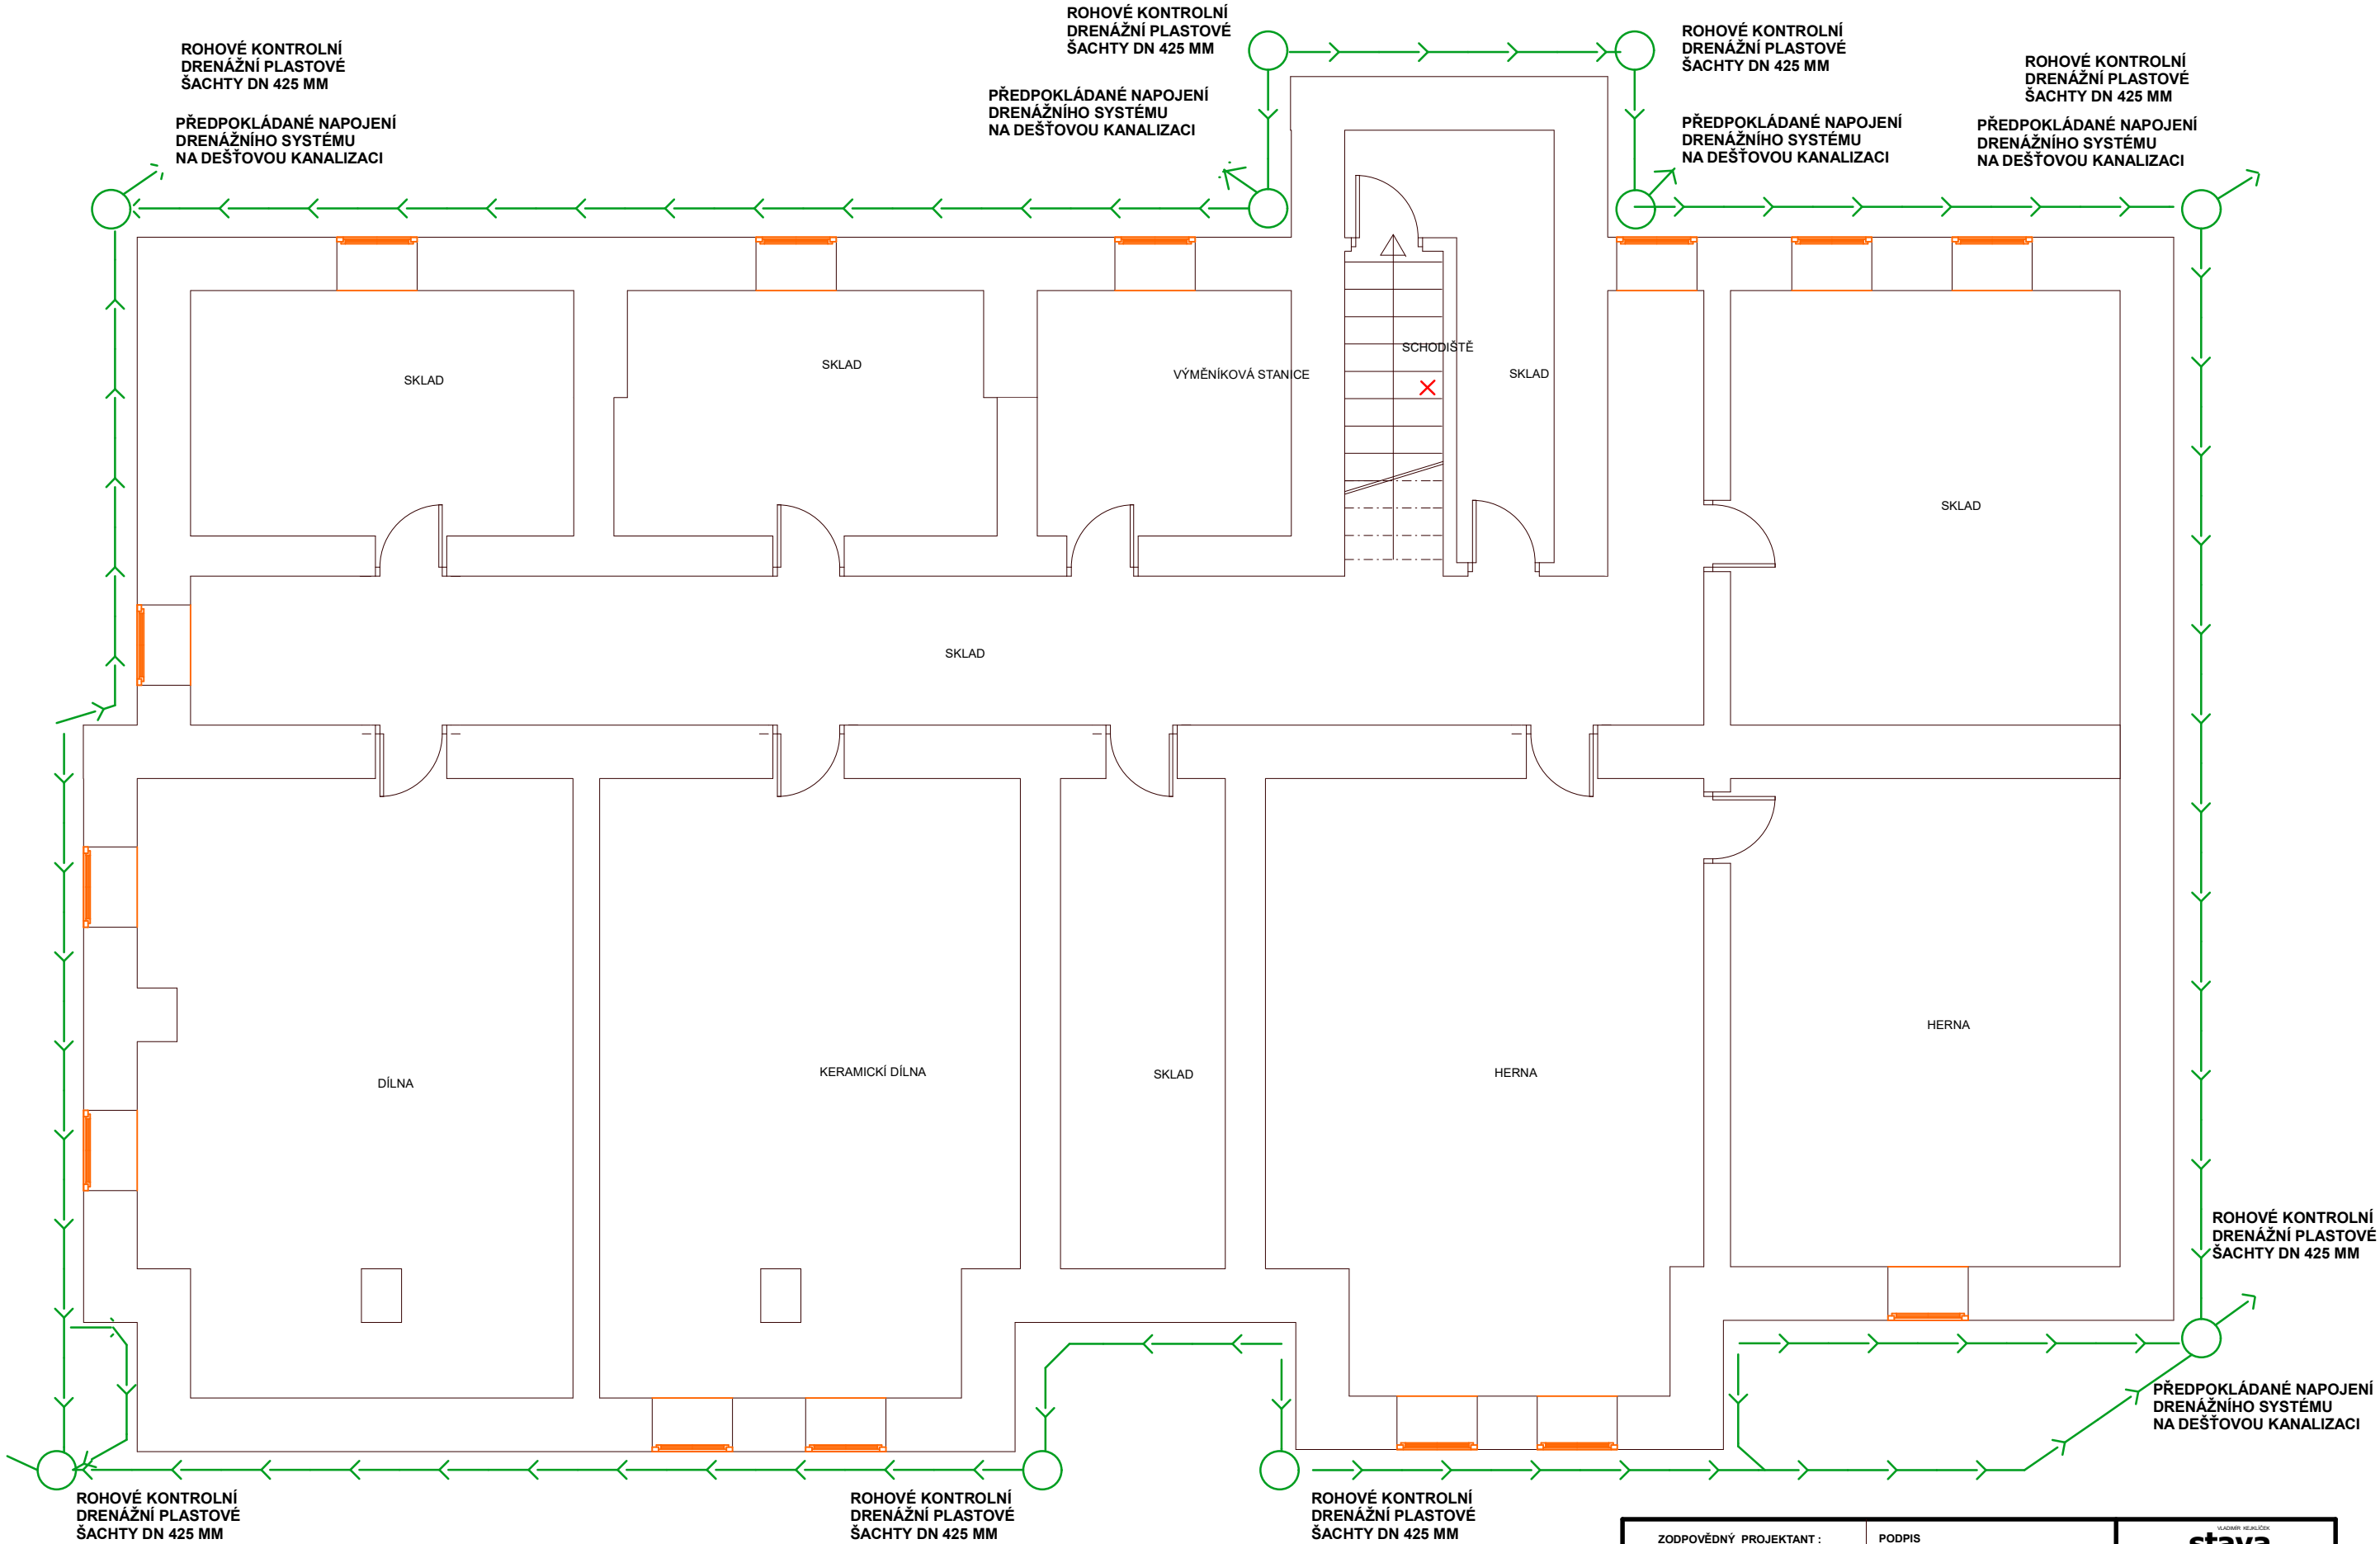

PŘEDPOKLÁDANÉ NAPOJENÍ
DRENÁŽNÍHO SYSTÉMU
NA DEŠŤOVOU KANALIZACI

ZODPOVĚDNÝ PROJEKTANT :		PODPIS	<div>Výkres číslo: 001</div> <div>stava STAVBY INŽENÝRSKÁ AGENTURA</div> <div>POLSKÁ č.p. 221 541 01 TRUTNOV Tel. 602 351 180 e-mail : stava@volny.cz IČO : 11606860 www.stava.cz</div>	
VLADIMÍR KEJKLÍČEK				
SCHVALOVACÍ ORGÁN : MěÚ ÚPICE			FORMÁT :	2A4
INVESTOR : KÚ KRÁLOVÉHRADSKÉHO KRAJE, PIVOVARSKÉ NÁM. 1245, HR. KRALOVÉ			DATUM :	11/2018
MÍSTO STAVBY : SpZŠ AUGUSTINA BARTOŠE, NABŘEŽÍ pplk. A.BUNZLA č.p. 660, ÚPICE			STUPEŇ PP :	DSP
NÁZEV VÝKRESU : PŮDORYS ROZMÍSTĚNÍ DRENÁŽÍ V PŮDORYSU			ZAKÁZKOVÉ ČÍSLO : 570/2018	
NÁZEV AKCE : SANACE ZDIVA vč. REKONSTRUKCE ELEKTROINSTALACE V 1.PP - PD - akce č. SM/18/315			MĚŘITKO : 1 : 50	Č. VÝKRESU : D.1.1.4