


KONTAKTNÍ IZOLACE - SPODNÍ ČÁST

M 1:20

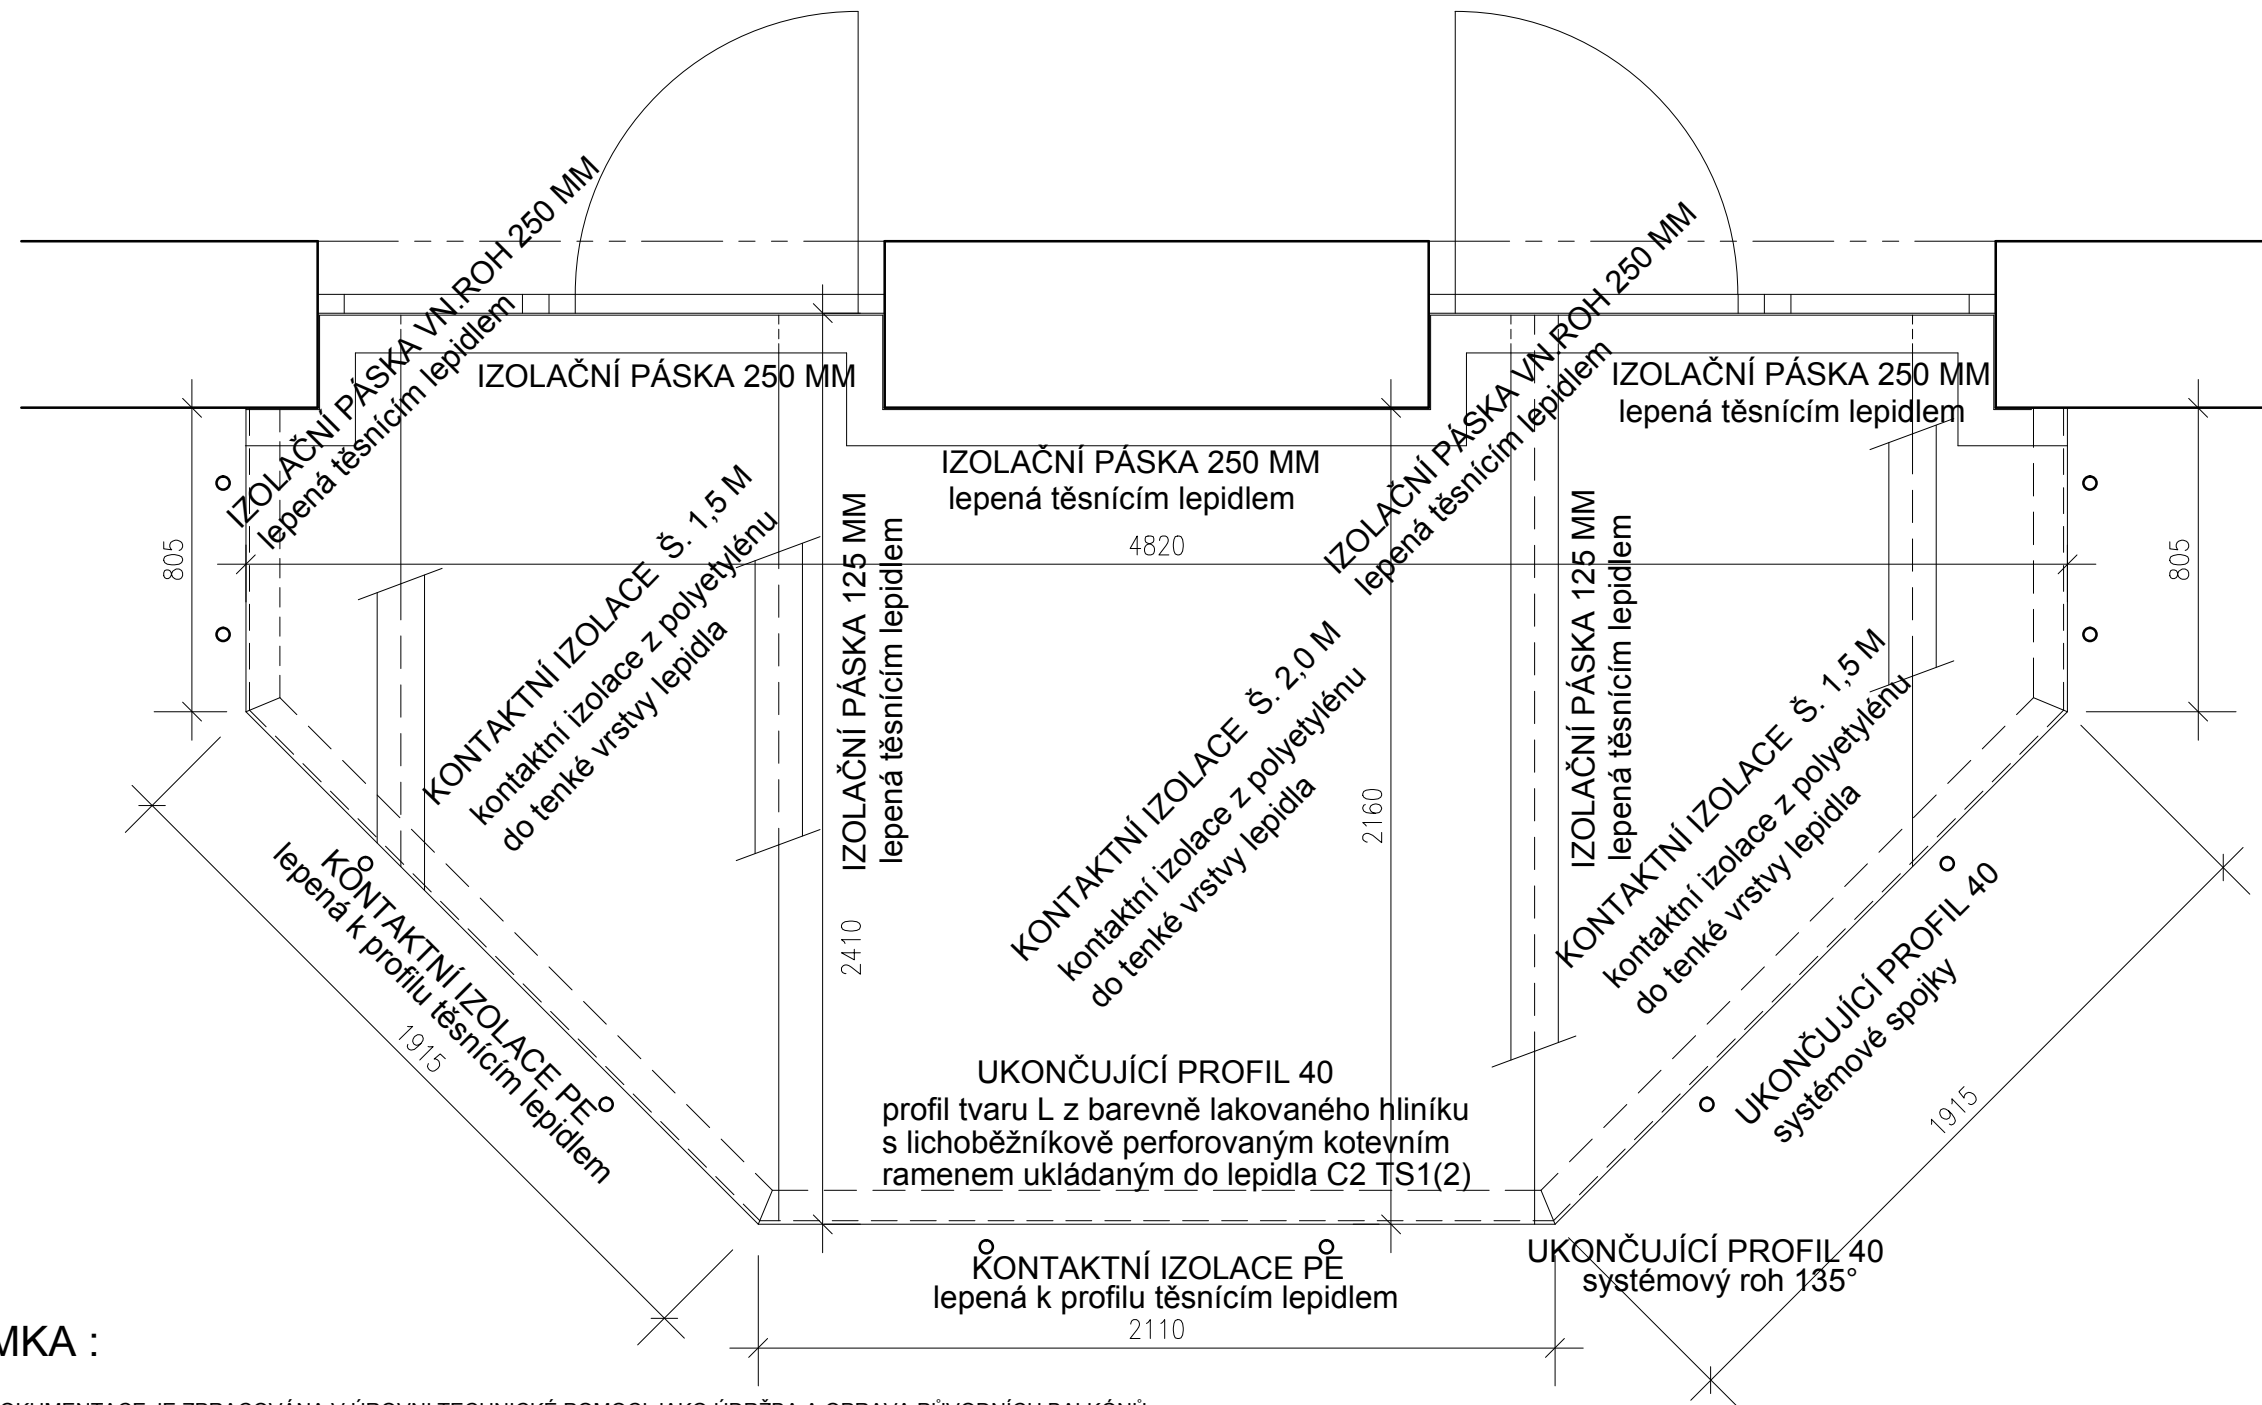


POZNÁMKA :

PROJEKTOVÁ DOKUMENTACE JE ZPRACOVÁNA V ÚROVNI TECHNICKÉ POMOCI JAKO ÚDRŽBA A OPRAVA PŮVODNÍCH BALKÓNŮ UMÍSTĚNÝCH NA OBJEKTU DOMOVA DŮCHODCŮ VE DVOŘE KRÁLOVÉ NAD LABEM. NAVRŽENÉ PRÁCE NEPODLÉHAJÍ ŽÁDNÉ FORMĚ STAVEBNÍHO ŘÍZENÍ ANI OHLÁŠENÍ STAVBY, NEBOŽ PŘI NICH NEDOCHÁZÍ KE ZMĚNĚ UŽÍVÁNÍ, ZMĚNĚ VZHLEDU, NEDOCHÁZÍ PŘI NICH K ZÁSAHŮM DO STATIKY A STABILITY OBJEKTU A NEMĚNÍ SE POŽÁRNĚ BEZPEČNOSTNÍ ŘEŠENÍ.

PŘED APLIKACÍ SYSTÉMU KONTAKTNÍ IZOLACE JE NUTNÉ PROVĚST ÚPRAVU PODKLADU. TA SPOČÍVÁ PO ODBOURÁNÍ PŮVODNÍ SPÁDOVÉ BETONOVÉ PODKLADNÍ MAZANINY V TL. 70-30 MM V ODSTRANĚNÍ ZBYTKOVÝCH ČÁSTÍ MAZANINY NA ŽELEZOBETONOVÉ DESCE KONZOLY FORMOU PŘEBROUŠENÍ, DÁLE VE VYSÁTÍ UVOLNĚNÝCH ČÁSTÍ A BETONOVÉHO PRACHU, TLAKOVÉM OSTRÍKÁNÍ VODOU A PO ZASCHNUTÍ V PROVEDENÍ PENETRAČNÍHO NÁTĚRU.

VEŠKERÉ PRÁCE NA SYSTÉMOVÉM IZOLAČNÍM SOUVRSTVÍ BUDOU PROVÁDĚNY VÝHRADNĚ FIRMOU SPECIALIZOVANOU NA PRÁCE TOHOTO TYPU, KTERÁ SE SOUČASNĚ PROKÁŽE CERTIFIKÁTEM O PROŠKOLENÍ ZÁSTUPCI PŘÍSLUŠNÉ FIRMY PRO PRÁCI S TĚMITO SYSTÉMOVÝMI PRODUKTY.

PRO REALIZACI IZOLAČNÍHO SYSTÉMU BUDOU POUŽITY VÝHRADNĚ KOMPONENTY UCELENÉHO SYSTÉMU VYBRANÉ FIRMY. JEDNÁ SE O PROVEDENÍ VŠECH DETAILŮ, KTERÉ MUSÍ BÝT JEHO SOUČÁSTÍ JAKO NAPŘ. KOUTY, ROHY, SOKLY, LIŠTY, SPOJE APOD.

Autor návrhu	Ing. Bohuslav Řičař	 PROJEKČNÍ A INŽENÝRSKÁ ČINNOST V INVESTIČNÍ VÝSTAVBĚ kancelář : Jana Koziny č.p. 560/2, 500 03 HRADEC KRÁLOVÉ 3 tel.: +420502240592; mail: info@planning-art.cz IČO : 28815351 DIČO : CZ28815351		
Vypracoval	Ing. Bohuslav Řičař			
Ověřil	Ing. Bohuslav Řičař			
Investor :	Královéhradecký kraj, Pivovarské nám.1245/2, HK, 500 03	Číslo zakázky:	04/2019-PA	
Objednatel :	Domov důchodců Dvůr Králové nad Labem Roháčova 2968, Dvůr Králové nad Labem, 544 01	Stupeň PD :	TP	
Akce :	OPRAVA BALKÓNŮ NA OBJEKTU DOMOVA DŮCHODCŮ na adrese: Roháčova 2968, Dvůr Králové nad Labem, 544 01		Datum :	05 / 2019
Název :	Kontaktní izolace - spodní část - balkon typ "A" 15 ks a balkon typ "B" 2 ks		Měřítko :	1:20
			Formát :	2 x A4 (A3)
			Revize :	-
		Část :		Číslo výkresu : S 07a