


# DETAIL D 2 - HRANA OKAPOVÁ (UCELENÝ IZOLAČNÍ SYSTÉM) M 1:2

PŘI APLIKACI JEDNOTLIVÝCH PRVKŮ PODLAHOVÉ SKLADBY BUDOU STRIKTNĚ DODRŽOVÁNY TECHNOLOGICKÉ POŽADAVKY A PŘEDPISY PŘÍSLUŠNÉHO VÝROBCE SYSTÉMU!!!

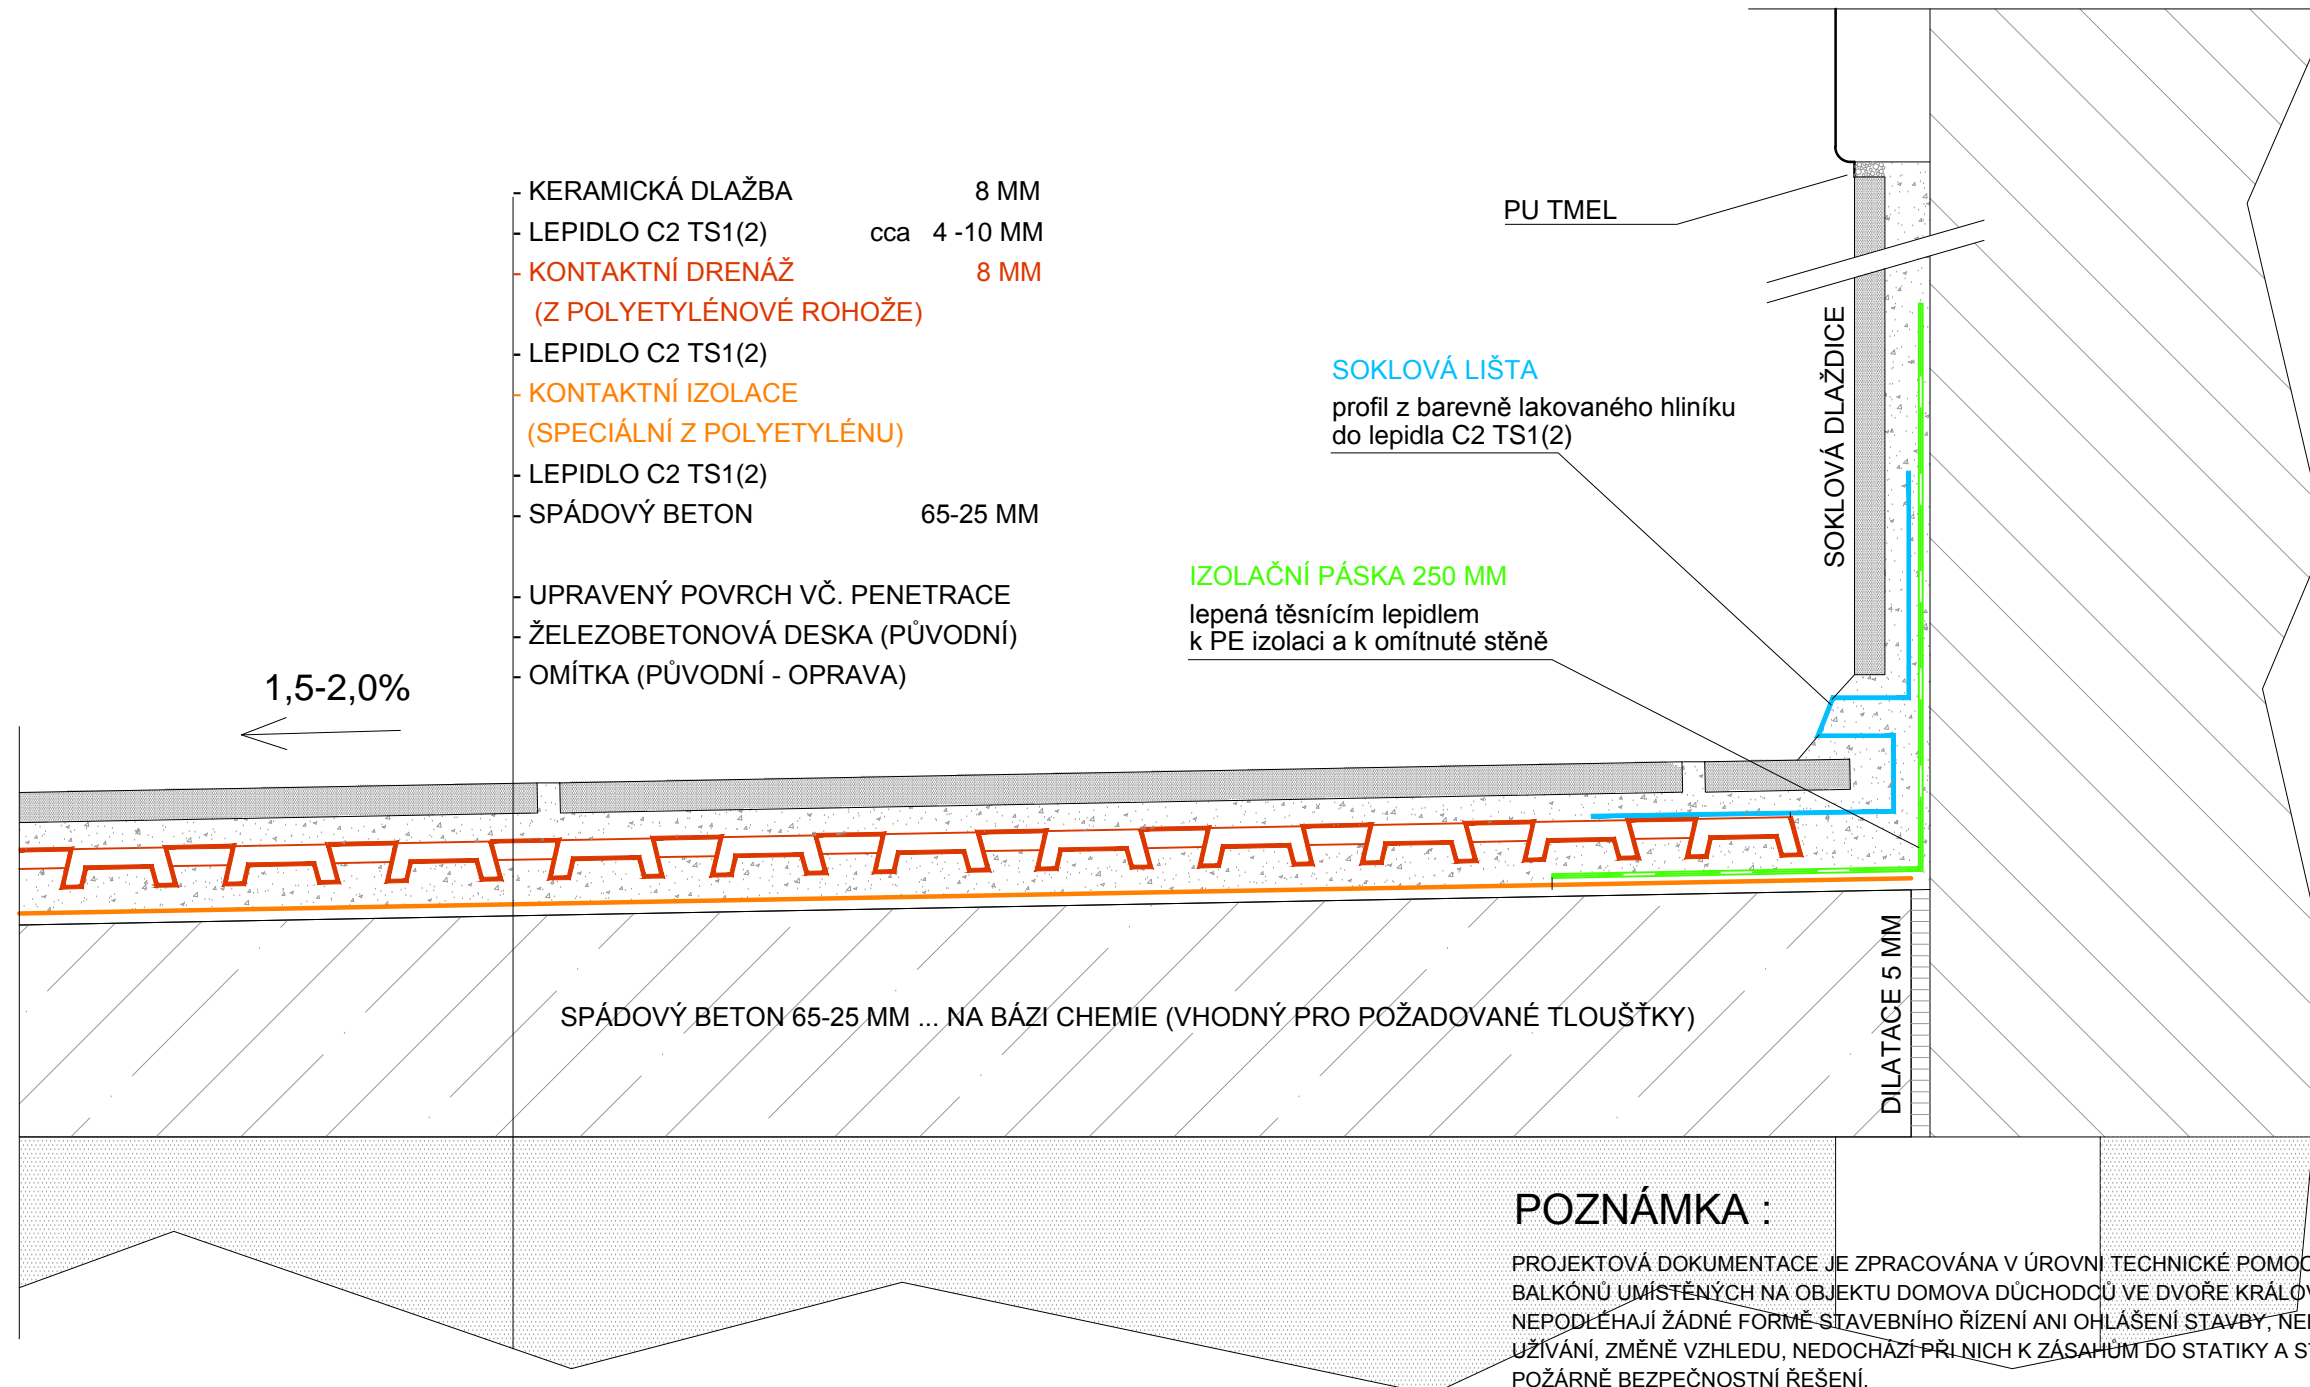

## POZNÁMKA :

PROJEKTOVÁ DOKUMENTACE JE ZPRACOVÁNA V ÚROVNI TECHNICKÉ POMOCI JAKO ÚDRŽBA A OPRAVA PŮVODNÍCH BALKÓNŮ UMÍSTĚNÝCH NA OBJEKTU DOMOVA DŮCHODCŮ VE DVOŘE KRÁLOVÉ NAD LABEM. NAVRŽENÉ PRÁCE NEPODLÉHAJÍ ŽÁDNÉ FORMĚ STAVEBNÍHO ŘÍZENÍ ANI OHLÁŠENÍ STAVBY, NEBOŽ PŘI NICH NEDOCHÁZÍ KE ZMĚNĚ UŽÍVÁNÍ, ZMĚNĚ VZHLEDU, NEDOCHÁZÍ PŘI NICH K ZÁSAHŮM DO STATIKY A STABILITY OBJEKTU A NEMĚNÍ SE POŽÁRNĚ BEZPEČNOSTNÍ ŘEŠENÍ.

## NAPOJENÍ KONTAKTNÍ A DRENÁŽNÍ IZOLACE

- KONTAKTNÍ SPECIÁLNÍ PE IZOLACE BUDE POKLÁDÁNA NA SRAZ A VZÁJEMNĚ BUDE SPOJENA POMOCÍ IZOLAČNÍ PÁSKY, KTERÁ BUDE PŘELEPENA SYSTÉMOVÝM TĚSNÍCÍM LEPIDLEM
- KONTAKTNÍ DRENÁŽNÍ FÓLIE 8 MM BUDE POKLÁDÁNA NA SRAZ A VZÁJEMNĚ BUDE SPOJENA POMOCÍ SAMOLEPÍCÍ PÁSKY ŠÍŘKY 90 MM

Autor návrhu	Ing. Bohuslav Řičař		<b>PLANNING ART S.R.O.</b> PROJEKČNÍ A INŽENÝRSKÁ ČINNOST V INVESTIČNÍ VÝSTAVBĚ kancelář : Jana Koziny č.p. 560/2, 500 03 HRADEC KRÁLOVÉ 3 tel.: +420602240592; mail: info@planning-art.cz IČO : 28815351 DIČO : CZ28815351
Vypracoval	Ing. Bohuslav Řičař		
Ověřil	Ing. Bohuslav Řičař		
Investor :	Královéhradecký kraj, Pivovarské nám.1245/2, HK, 500 03	Číslo zakázky:	04/2019-PA
Objednatel :	Domov důchodců Dvůr Králové nad Labem Roháčova 2968, Dvůr Králové nad Labem, 544 01		
Akce :	<b>OPRAVA BALKÓNŮ NA OBJEKTU DOMOVA DŮCHODCŮ</b>		Stupeň PD : TP
	<b>na adrese: Roháčova 2968, Dvůr Králové nad Labem, 544 01</b>		Datum : 05 / 2019
Název :	Detail D2 - část u soklu		Měřítko : 1:2
			Formát : 2 x A4 (A3)
			Revize : -
			Část : Číslo výkresu : <b>S 08b</b>