


KOORDINAČNÍ SITUAČNÍ VÝKRES m 1 : 500

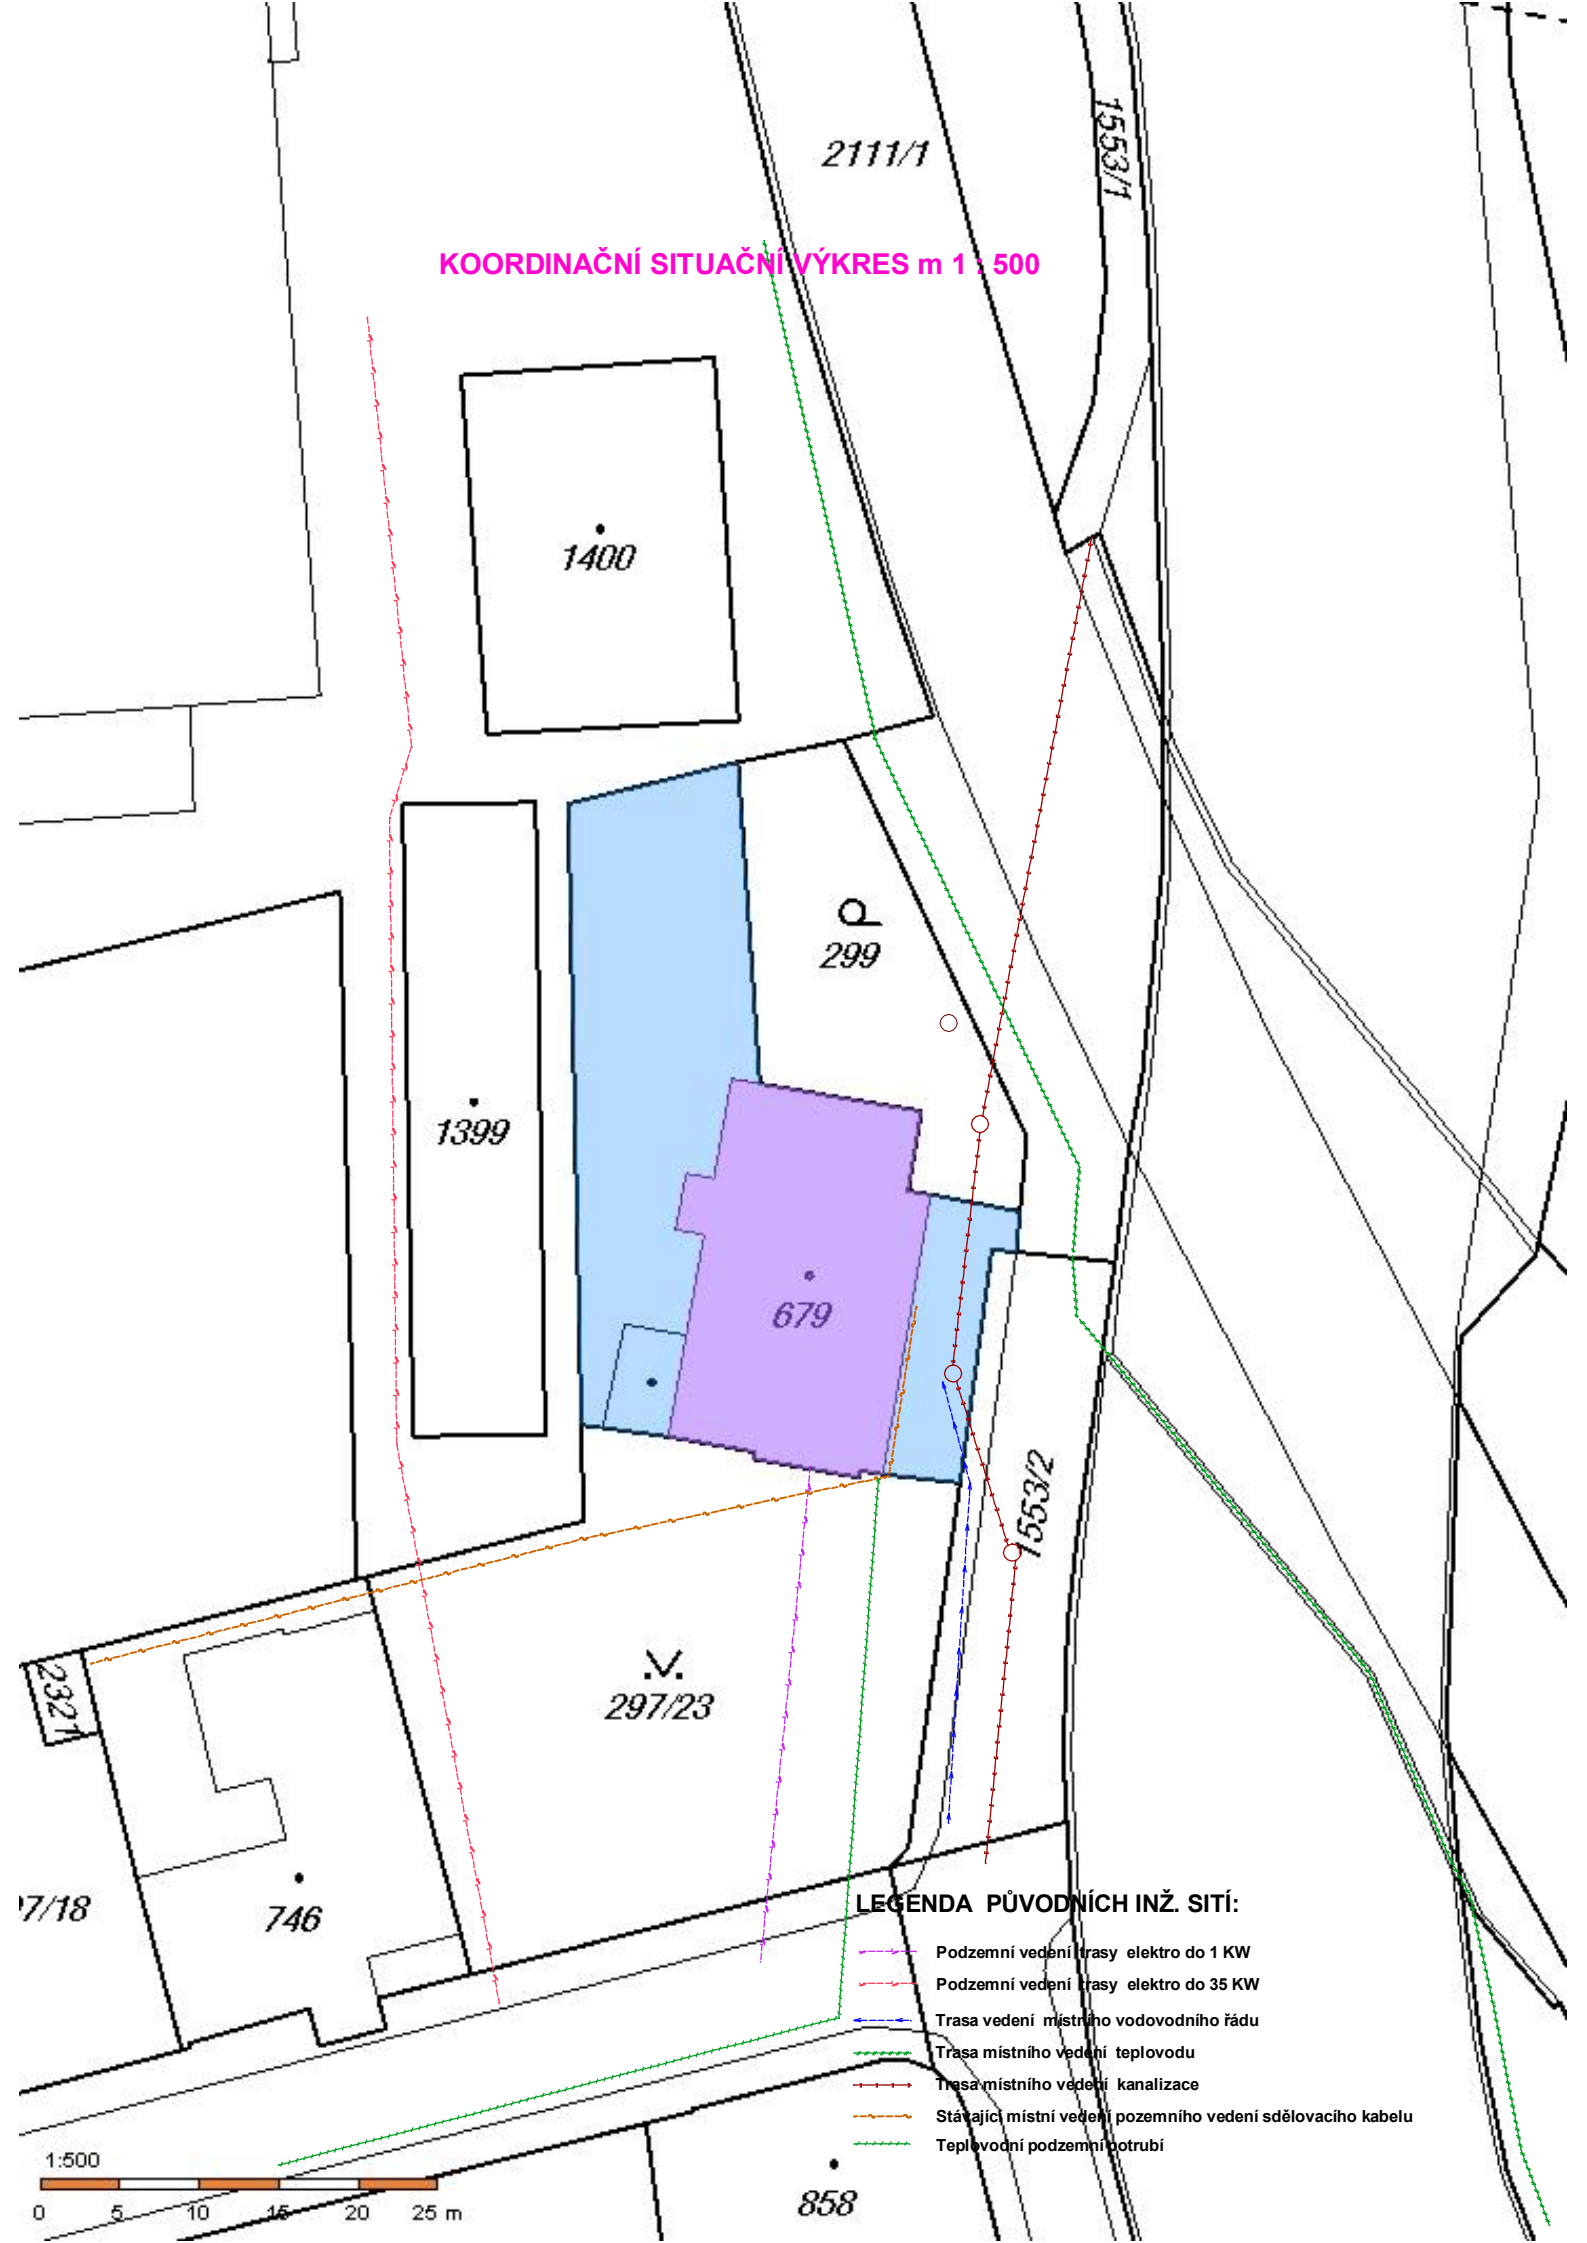

LEGENDA PŮVODNÍCH INŽ. SÍTÍ:

- Podzemní vedení trasy elektro do 1 KW
- Podzemní vedení trasy elektro do 35 KW
- Trasa vedení místního vodovodního řádu
- Trasa místního vedení teplovodu
- Trasa místního vedení kanalizace
- Stávající místní vedení pozemního vedení sdělovacího kabelu
- Teplovodní podzemní potrubí

1:500

0 5 10 15 20 25 m

