I/11
kategorie S11,5/90
M 1:50

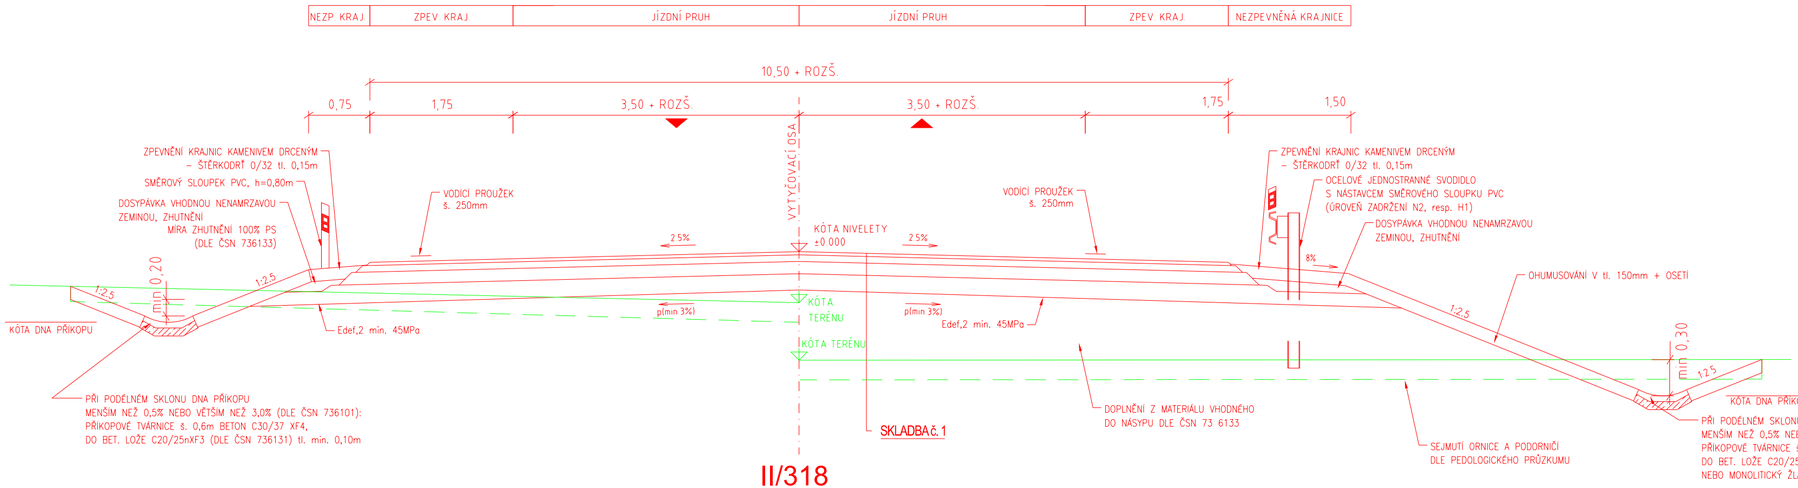

SKLADBA č. 1: KONSTRUKCE VOZOVKY DLE TP 170: D0-N-3, TDZ: III, PIII

– ASFALT. KOBEREC MASTIXOVÝ	ČSN EN 13108-5	SMA 11+	40mm	
– SPOJ. POSTŘIK EMULZNÍ 0,50kg/m2	ČSN EN 12271	PS–E		
– ASFALT. BETON PRO LOŽNÍ VRSTVY	ČSN EN 13108-1	ACL 16+	60mm	
– SPOJ. POSTŘIK EMULZNÍ 0,50kg/m2	ČSN EN 12271	PS–E		
– ASFALT. BETON PRO PODKLADNÍ VRSTVY	ČSN EN 13108-1	ACP 16+	50mm	
– INFILTRAČNÍ POSTŘIK ASF. EMULZNÍ 1,00kg/m2	ČSN EN 12271	PI–E		
– VRSTVA ZE SMĚSI STMELENÉ CEMENTEM	ČSN EN 73 6124-1	SC C 8/10	150mm	90 MPa
– ŠTĚRKODRŤ	ČSN 73 6126	ŠDA 0/32	min. 250mm	45 MPa
CELKEM –			min. 550mm	

SKLADBA č. 2: KONSTRUKCE VOZOVKY DLE TP 170: D1-N-8, TDZ: III, PIII

– ASFALT. BETON PRO OBRUSNÉ VRSTVY	ČSN EN 13108-1	ACO 11+	40mm	
– SPOJ. POSTŘIK EMULZNÍ 0,50kg/m2	ČSN EN 12271	PS–E		
– ASFALT. BETON PRO LOŽNÍ VRSTVY	ČSN EN 13108-1	ACL 16+	60mm	
– SPOJ. POSTŘIK EMULZNÍ 0,50kg/m2	ČSN EN 12271	PS–E		
– ASFALT. BETON PRO PODKLADNÍ VRSTVY	ČSN EN 13108-1	ACP 16+	50mm	
– INFILTRAČNÍ POSTŘIK ASF. EMULZNÍ 1,00kg/m2	ČSN EN 12271	PI–E		
– VRSTVA ZE SMĚSI STMELENÉ CEMENTEM	ČSN EN 73 6124-1	SC C 3/4	150mm	80 MPa
– ŠTĚRKODRŤ	ČSN 73 6126	ŠDA 0/32	min. 220mm	45 MPa
CELKEM –			min. 520mm	

II/318
kategorie S9,5/90
M 1:50

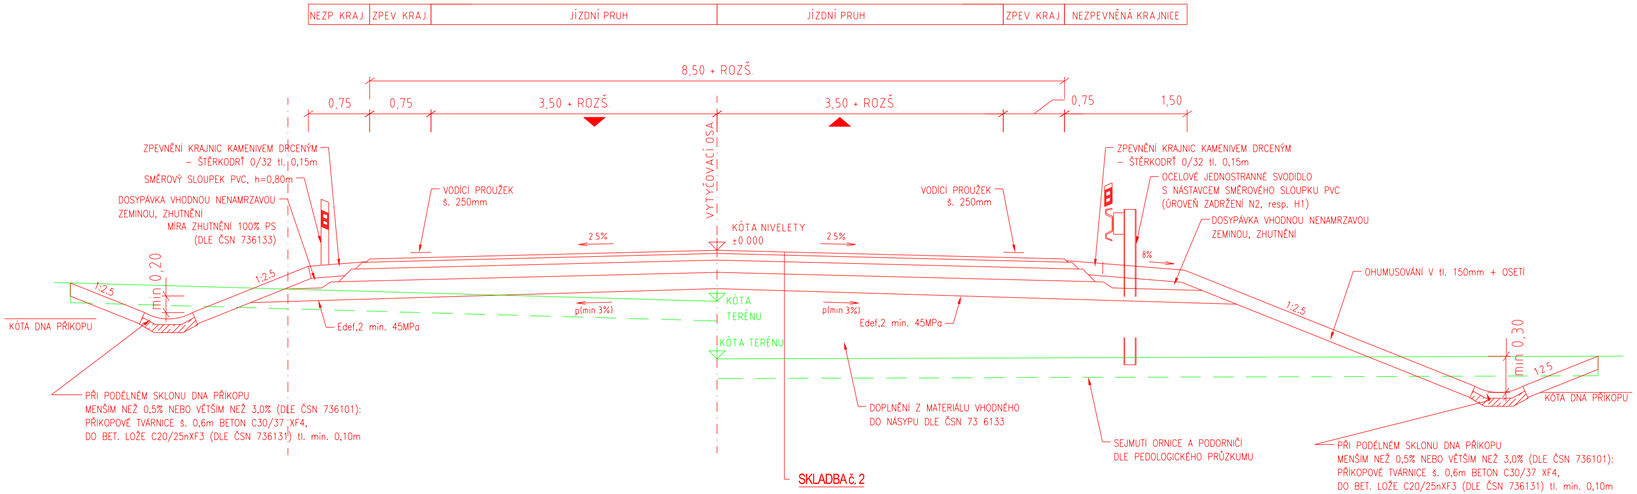

SOUŘADNICOVÝ S-JTSK, VÝŠKOVÝ SYSTÉM Bpv

OBJEDNATEL: KRÁLOVÉHRADECKÝ KRAJ PIVOVARSKÉ NÁMĚSTÍ 1245 500 03 HRADEC KRÁLOVÉ		ZHOTOVITEL: AF-CITYPLAN s.r.o. MAGISTRŮ 1275/13 140 00 PRAHA 4 tel.: +420 277 005 500 www.af-cityplan.cz www.afconsult.com	
HLAVNÍ INŽENÝR PROJEKTU: ING. PROKOP NEDBAL	ZODPOVĚDNÝ PROJEKTANT: ING. PROKOP NEDBAL	VYPRACOVAL: ING. PROKOP NEDBAL	KONTROLOVAL: ING. ADÉLA KRENKOVÁ
NÁZEV PROJEKTU: OBCHVAT OBCE ČASTOLOVICE (ODKLONĚNÍ SILNICE II/318, NAPOJENÍ NA KOMUNIKACI V K.Ú. LIBEL) - ZPRACOVÁNÍ INVESTIČNÍHO ZÁMĚRU A HODNOCENÍ EFEKTIVNOSTI PROJEKTU			
ČÁST: VÝKRESY			
STAVEBNÍ OBJEKT: -			
PŘÍLOHA: VZOROVÉ PŘÍČNÉ ŘEZY			
KRAJ: KRÁLOVÉHRADECKÝ KRAJ	ČÁST: B	PŘÍLOHA Č.: 4	ČÍSLO PARE:
DATUM: 01/2019			
STUPEŇ: TS			
MĚŘÍTKO: 1:50			
Č. ZAKÁZKY: 2018/0152			