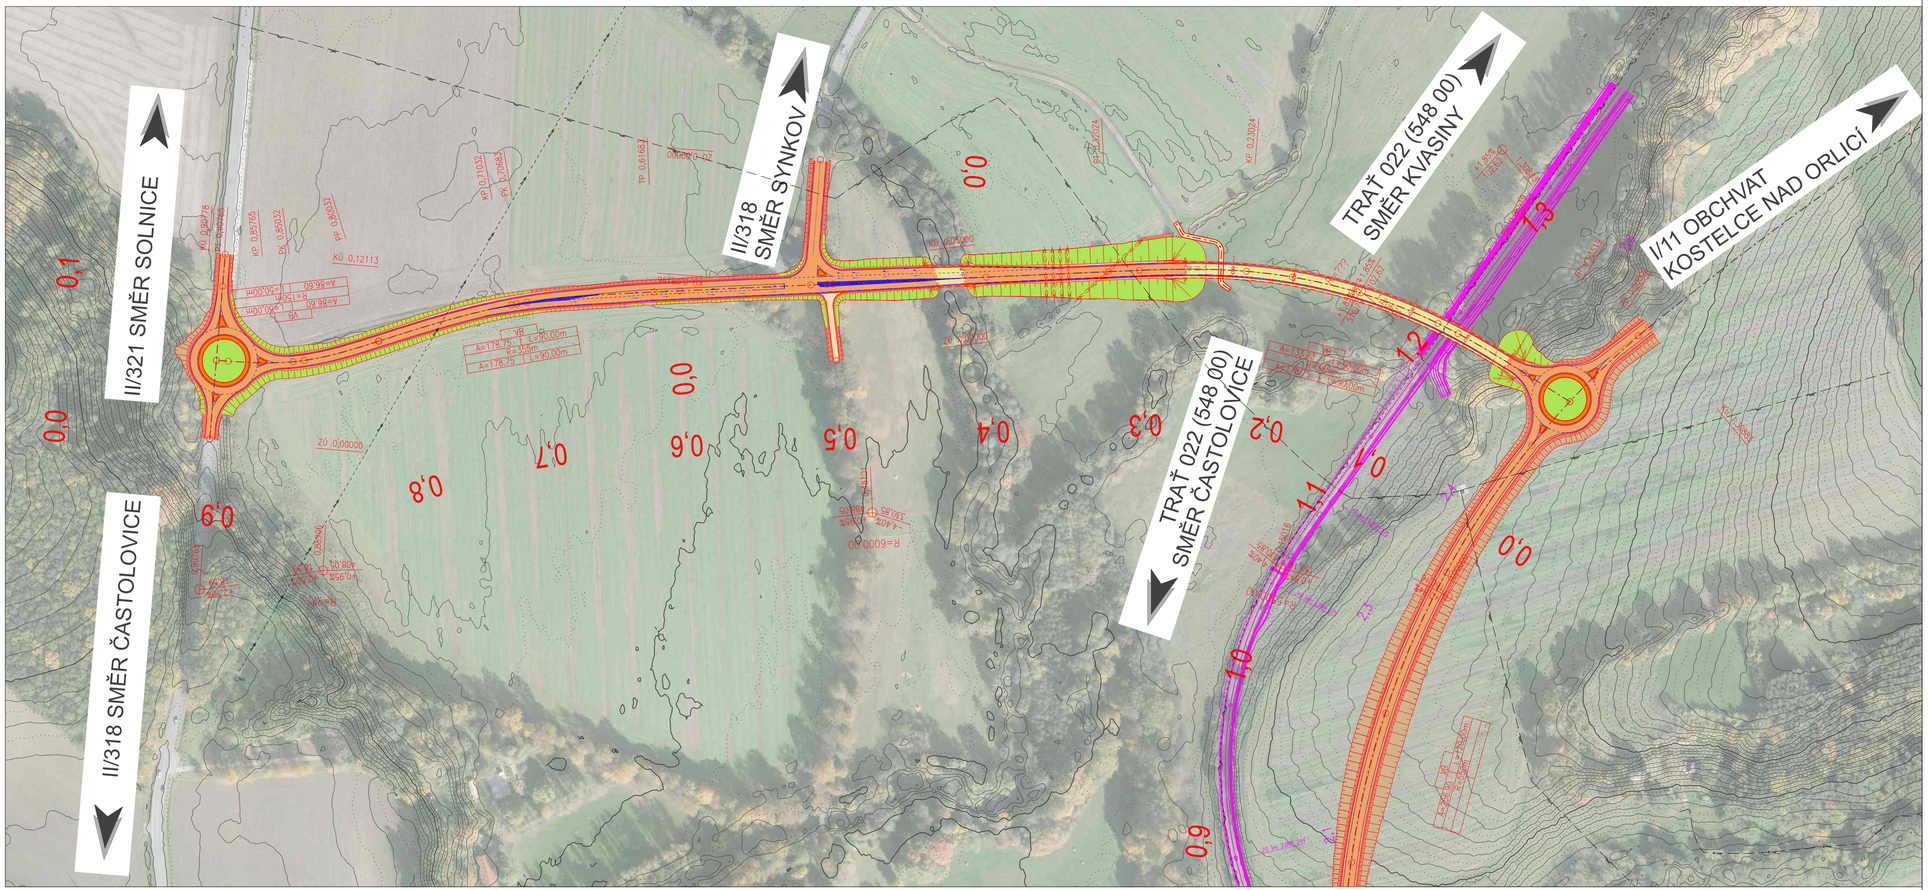

LEGENDA

- PLOCHA VOZOVKY
- MOSTNÍ OBJEKTY
- NEZPEVNĚNÁ KRAJNICE
- NÁSYP
- VÝKOP
- CYKLOSTEZKA
- POLNÍ CESTY / ÚČELOVÉ KOMUNIKACE
- PRSTENCE OK, OSTRŮVKY
- VÝŘEZ PROJEKTU REKONSTRUKCE TRATI Č. 022 (548 00) (SUDOP a.s.)
- ČD TELEMATIKA
- CETIN NN
- CETIN
- ČEZ NN NADZEMNÍ
- ČEZ NN PODZEMNÍ
- ČEZ VN NADZEMNÍ
- GASNET VTL

SOUŘADNICOVÝ S-JTSK, VÝŠKOVÝ SYSTÉM Bpv

OBJEDNATEL: KRÁLOVÉHRADECKÝ KRAJ PIVOVARSKÉ NÁMĚSTÍ 1245 500 03 HRADEC KRÁLOVÉ		ZHOTOVITEL: AF-CITYPLAN s.r.o. MAGISTRŮ 1275/13 140 00 PRAHA 4 tel.: +420 277 005 500 www.afconsult.com www.af-cityplan.cz	
HLAVNÍ INŽENÝR PROJEKTU: ING. PROKOP NEDBAL	ZODPOVĚDNÝ PROJEKTANT: ING. PROKOP NEDBAL	VYPRACOVAL: ING. JANA JÍŠOVÁ	KONTROLOVAL: ING. ADÉLA KRENKOVÁ

NÁZEV PROJEKTU:
OBCHVAT OBCE ČASTOLOVICE (ODKLONĚNÍ SILNICE II/318, NAPOJENÍ NA KOMUNIKACI V K.Ú. LIBEL) - ZPRACOVÁNÍ INVESTIČNÍHO ZÁMĚRU A HODNOCENÍ EFEKTIVNOSTI PROJEKTU

ČÁST:	VÝKRESY			
STAVEBNÍ OBJEKT:	-			
PŘÍLOHA:	SITUACE ZÁJMOVÉHO ÚZEMÍ - ČÁST 2			
KRAJ:	KRÁLOVÉHRADECKÝ KRAJ	ČÁST: B	PŘÍLOHA Č.: 2.1.2	ČÍSLO PARE:
DATUM:	01/2019			
STUPEŇ:	TS			
MĚŘÍTKO:	1:2 000			
Č. ZAKÁZKY:	2018/0152			