



TYPY OPLOCENÍ


PL 01 OPLOCENÍ - BEZPEČNOSTNÍ SKLO  
CHARAKTERISTICKÝ ŘEZ  
M 1:25

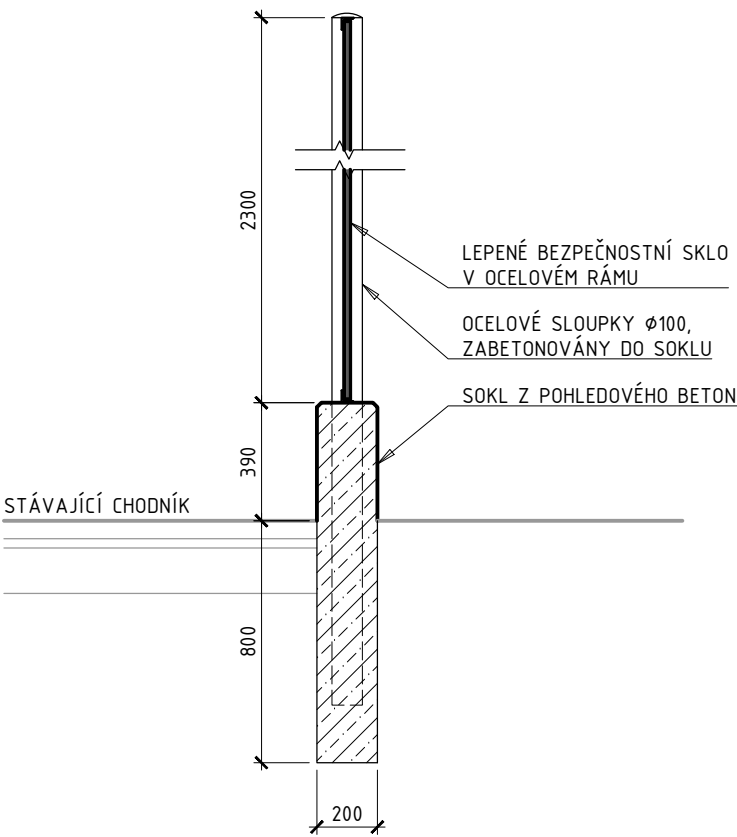


PL 02 OPLOCENÍ - PLETIVO  
CHARAKTERISTICKÝ ŘEZ  
M 1:25

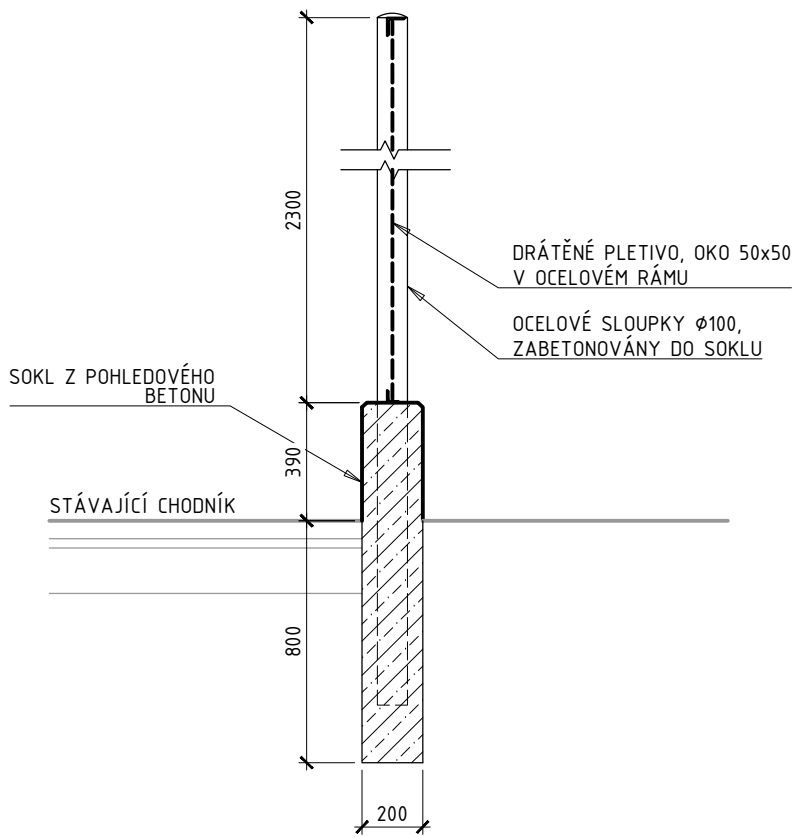


PL 03 OPLOCENÍ - PLETIVO + PRKNA  
CHARAKTERISTICKÝ ŘEZ  
M 1:25

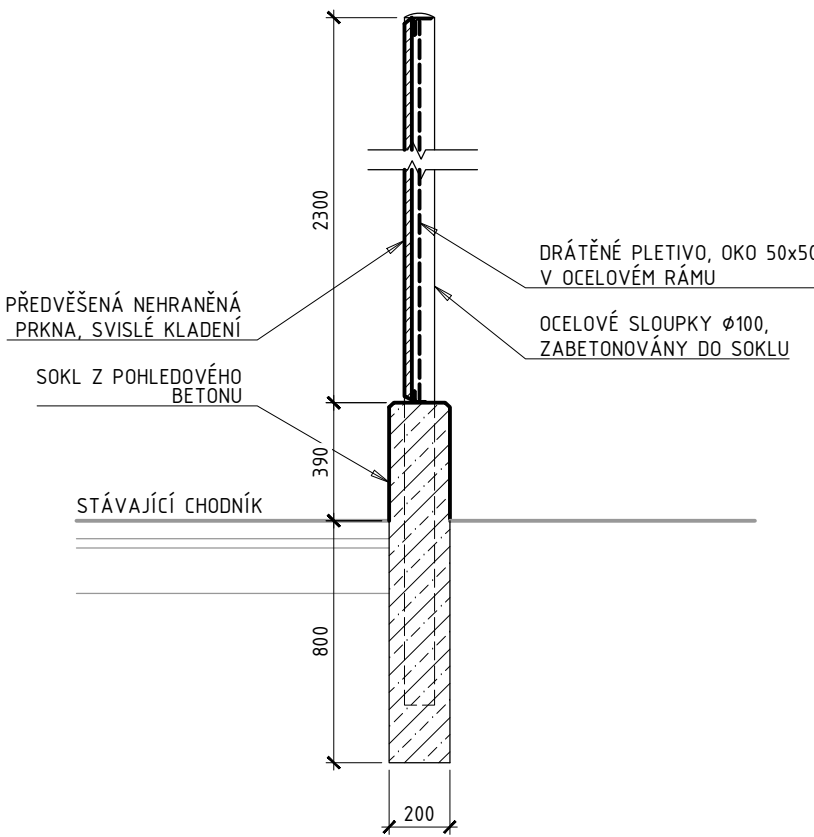


PL 04 OPLOCENÍ - NEREZOVÁ SÍŤ  
CHARAKTERISTICKÝ ŘEZ  
M 1:25

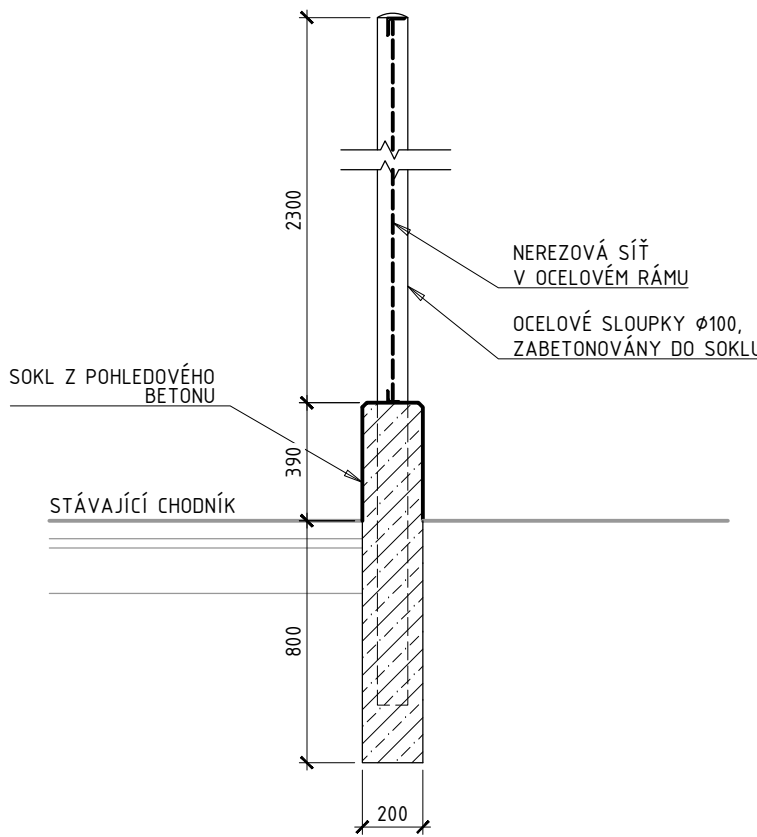

PL 05 OPLOCENÍ - PLETIVO MEZI VÝBĚHY  
CHARAKTERISTICKÝ ŘEZ  
M 1:25

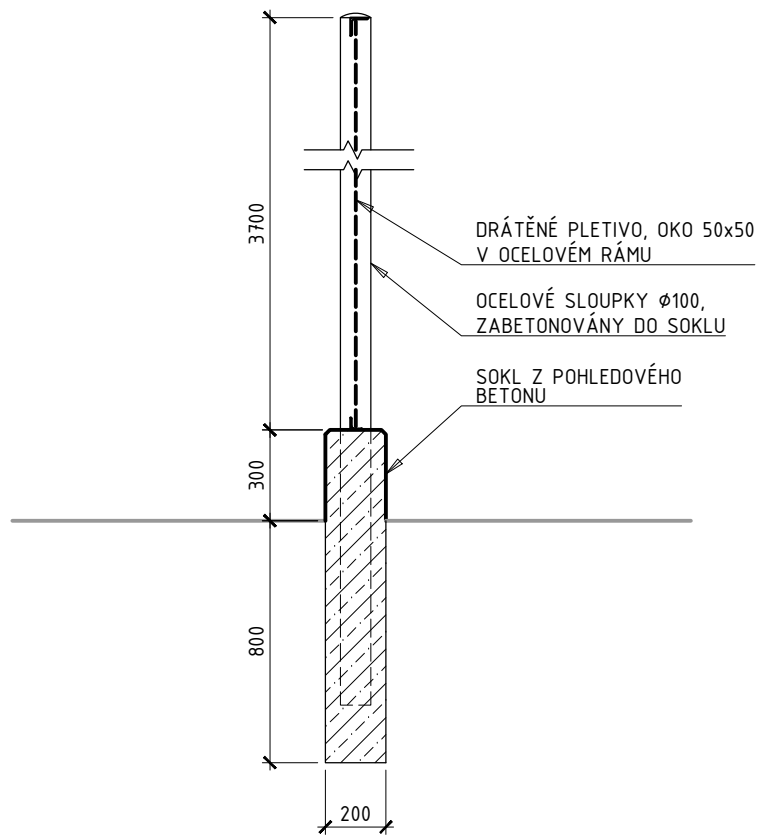


PL 06 OPLOCENÍ - PLETIVO MEZI VÝBĚHY  
CHARAKTERISTICKÝ ŘEZ  
M 1:25

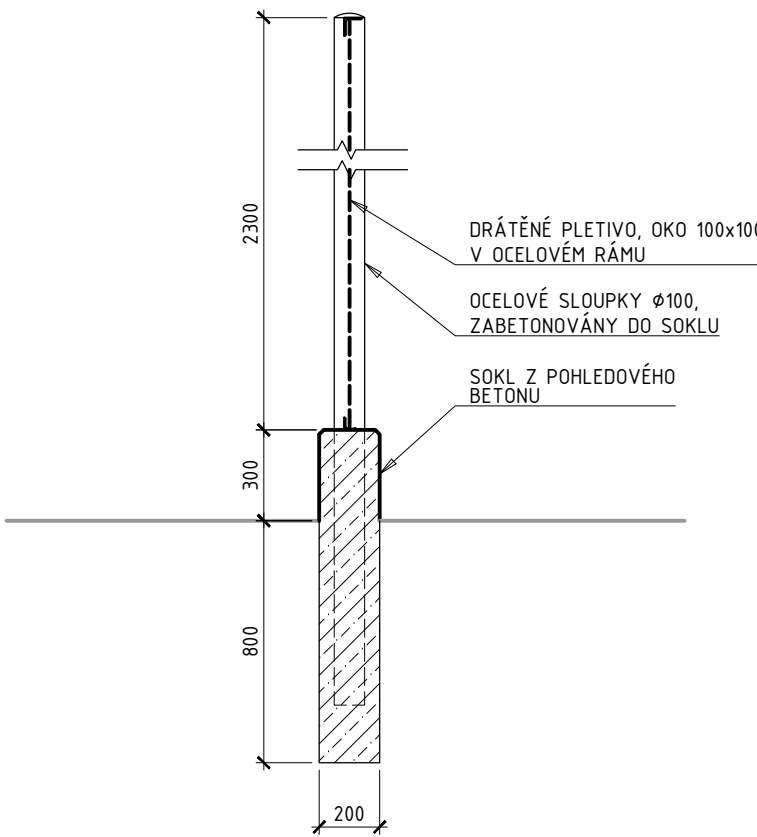


TYPY ZÁBRADLÍ

ZB 01 ZÁBRADLÍ - VODNÍ PŘÍKOPY (GEPARDI, HYENY)  
ČELNÍ POHLED  
M 1:25

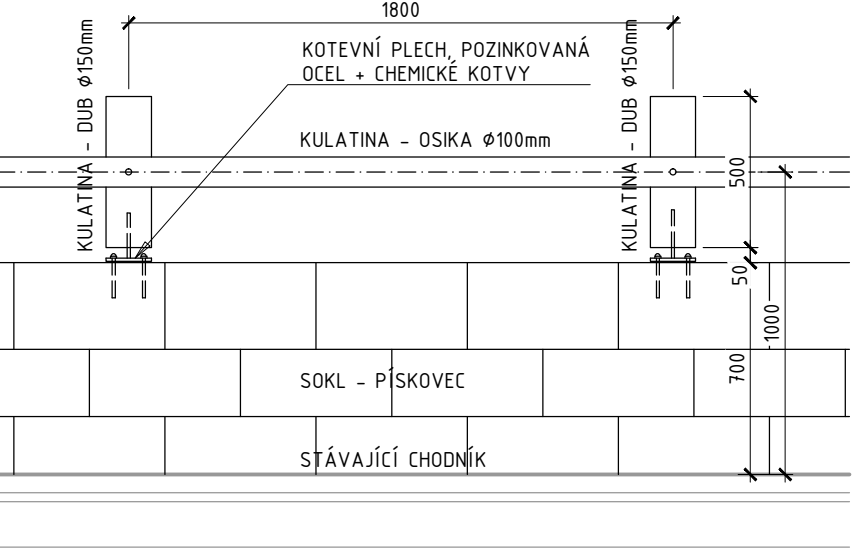


ZB 02 ZÁBRADLÍ - PŘED DĚLÍCÍM PÁSEM ZELENĚ  
ČELNÍ POHLED  
M 1:25

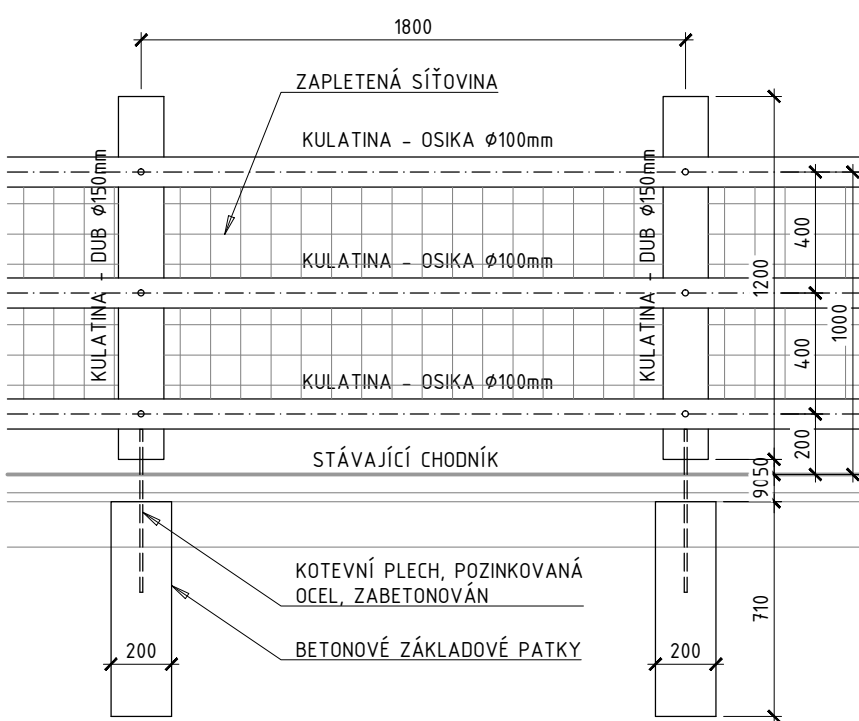


CHARAKTERISTICKÉ ŘEZY


R 01 VODNÍ PŘÍKOP - GEPARDI  
CHARAKTERISTICKÝ ŘEZ  
M 1:25

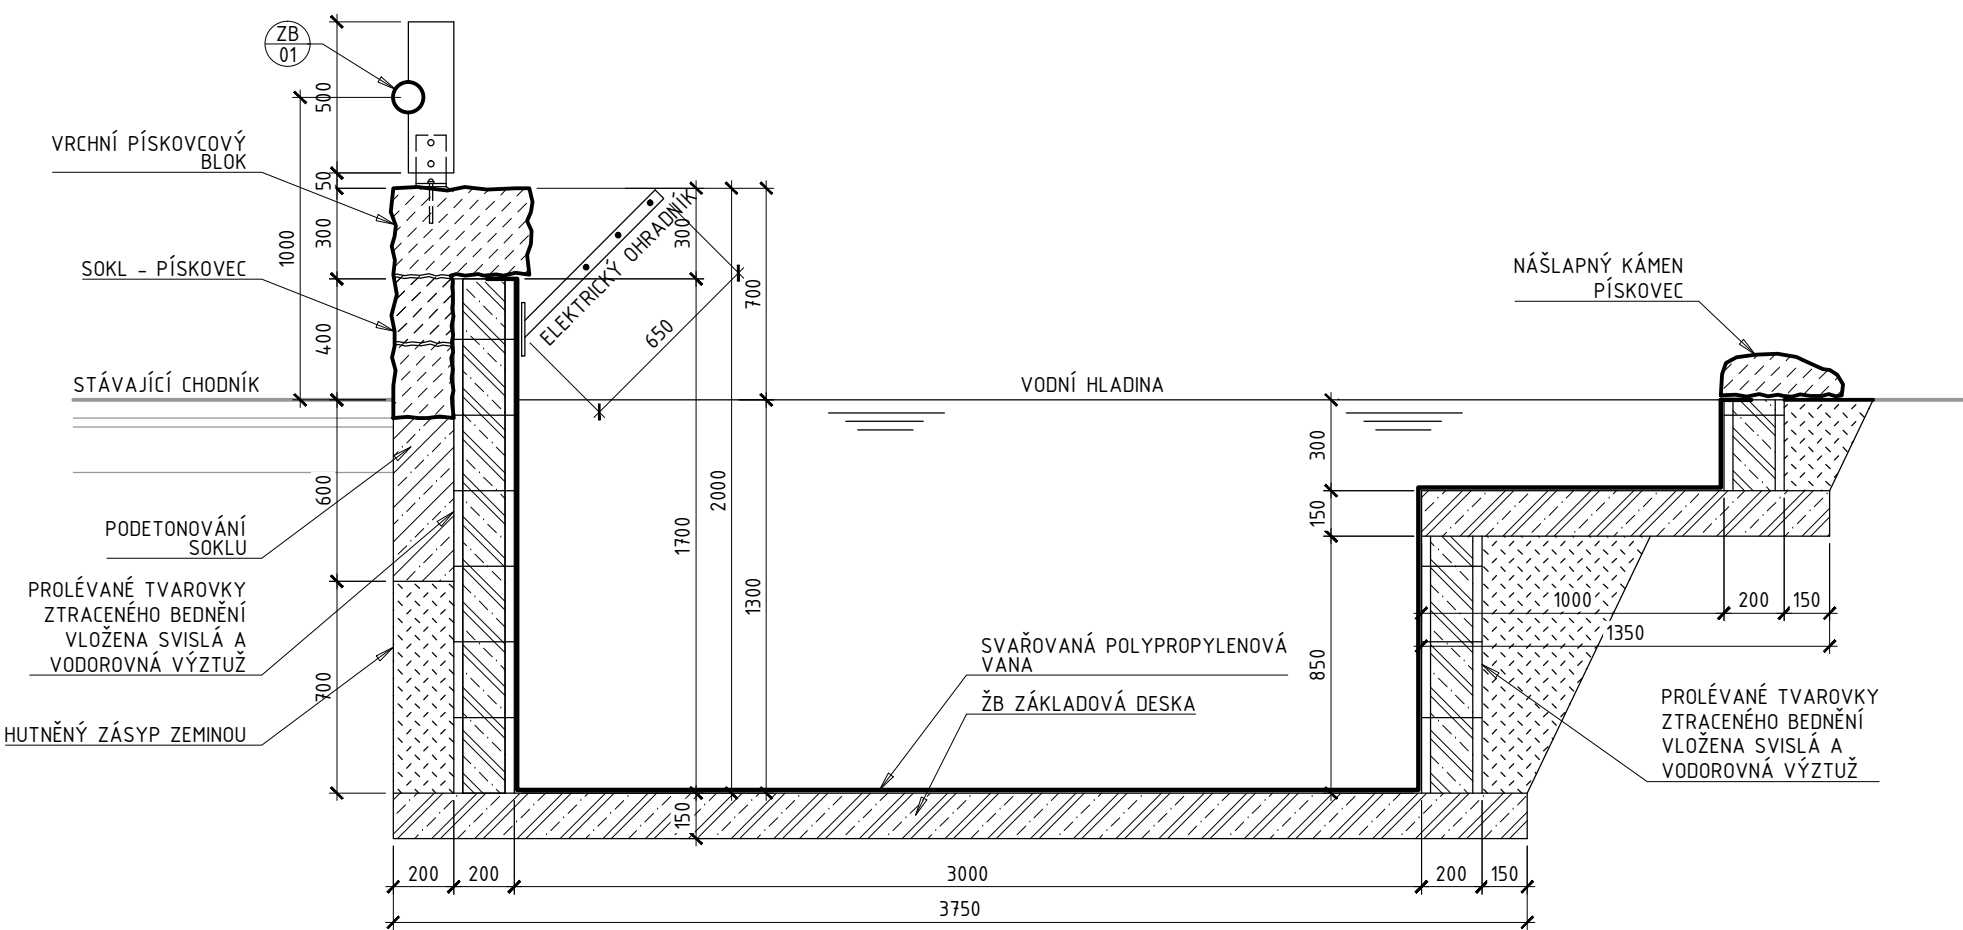

R 02 VODNÍ PŘÍKOP - HYENY  
CHARAKTERISTICKÝ ŘEZ  
M 1:25

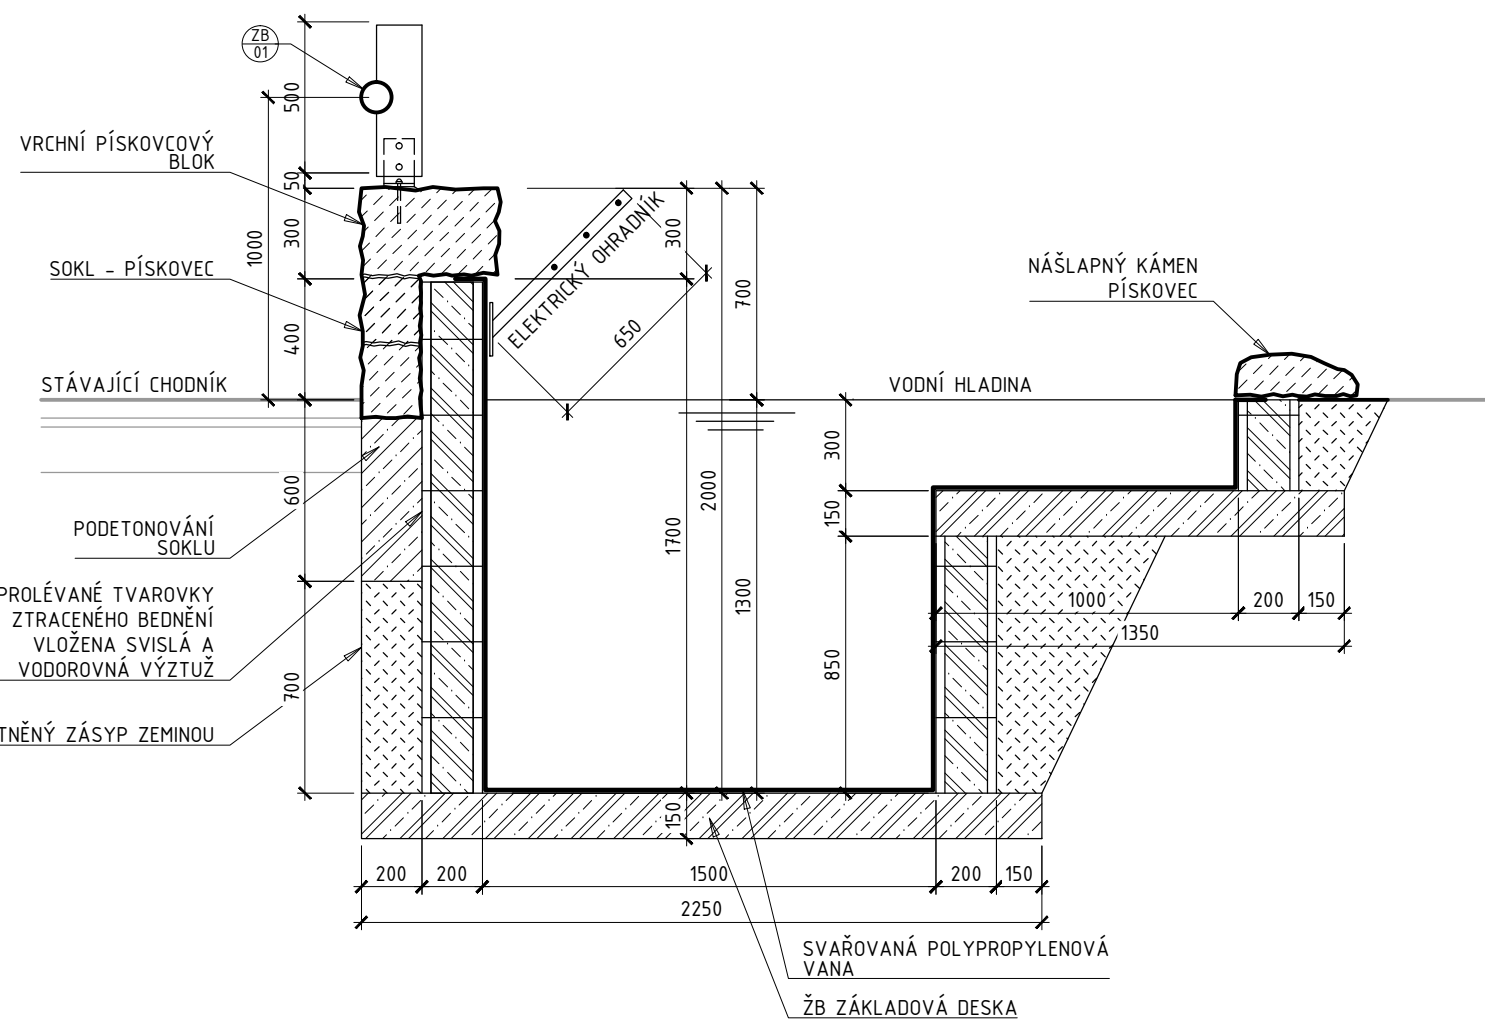

R 03 OPLOCENÍ VE STYKU S VODNÍM PŘÍKOPEM  
CHARAKTERISTICKÝ ŘEZ  
M 1:25

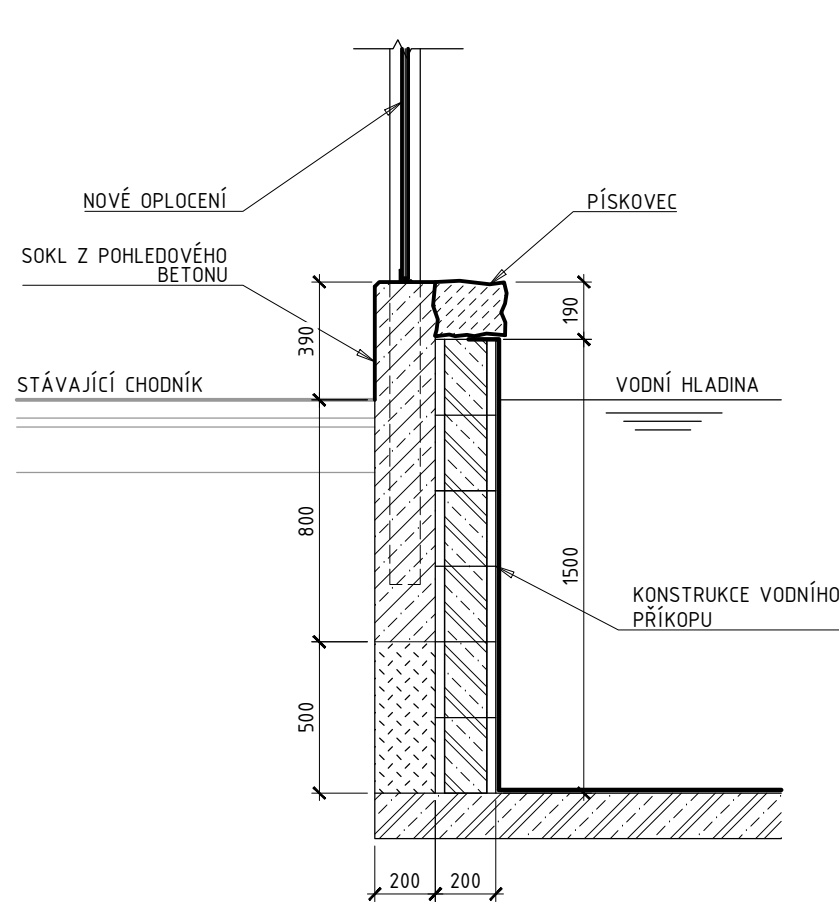

LEGENDA MATERIÁLŮ:

- ŽELEZOBETONOVÉ NEBO SLABĚ VYZTUŽENÉ BETONOVÉ MONOLITICKÉ KONSTRUKCE
- PROSTÝ NEBO SLABĚ VYZTUŽENÝ BETON
- KÁMEN
- HUTNĚNÉ ZÁSYPY ZEMINOU

03		
02		
01		
ZMĚNA	POPIS	DATUM

	<b>ING. IVAN ŠÍR</b> PROJEKTOVÁNÍ DOPRAVNÍCH STAVEB a.s. Haškova 1714/3, 500 02 Hradec Králové, tel: +420 603 181 473, sir@sirivan.cz, www.sirivan.cz	IČ: 287 86 793
--	---	----------------

Objednatel: ZOO Dvůr Králové a.s.  
Stefánikova 1029, 544 01 Dvůr Králové nad Labem

**"ZOO DVŮR KRÁLOVÉ NAD LABEM  
pavilon šelem - rekonstrukce výběhů"**

■ kraj: Královéhradecký  
■ MÚ / OU: Dvůr Králové nad Labem  
■ stupeň utajení: bez utajení  
■ datum: 05 / 2016  
■ zakázkové číslo: 16 039  
■ stupeň PD: DSP + DPS + DZS

■ odpovědný projektant stavby: Ing. Ivan Šír  
■ odpovědný projektant objektu: Ing. Ivan Šír  
■ vypracoval: Ing. Martin Tomek  
■ kontroloval: Ing. Ivan Šír  
■ změna číslo: 00  
■ měřítko: M 1:250

PAVILON KOČKOVITÝCH ŠELEM  
TYPY OPLOCENÍ, CHARAKTERISTICKÉ ŘEZY

D.1.1.4