


PAVILON PSOVITÝCH ŠELEM - STÁVAJÍCÍ OPLOCENÍ
SITUACE
M 1:200

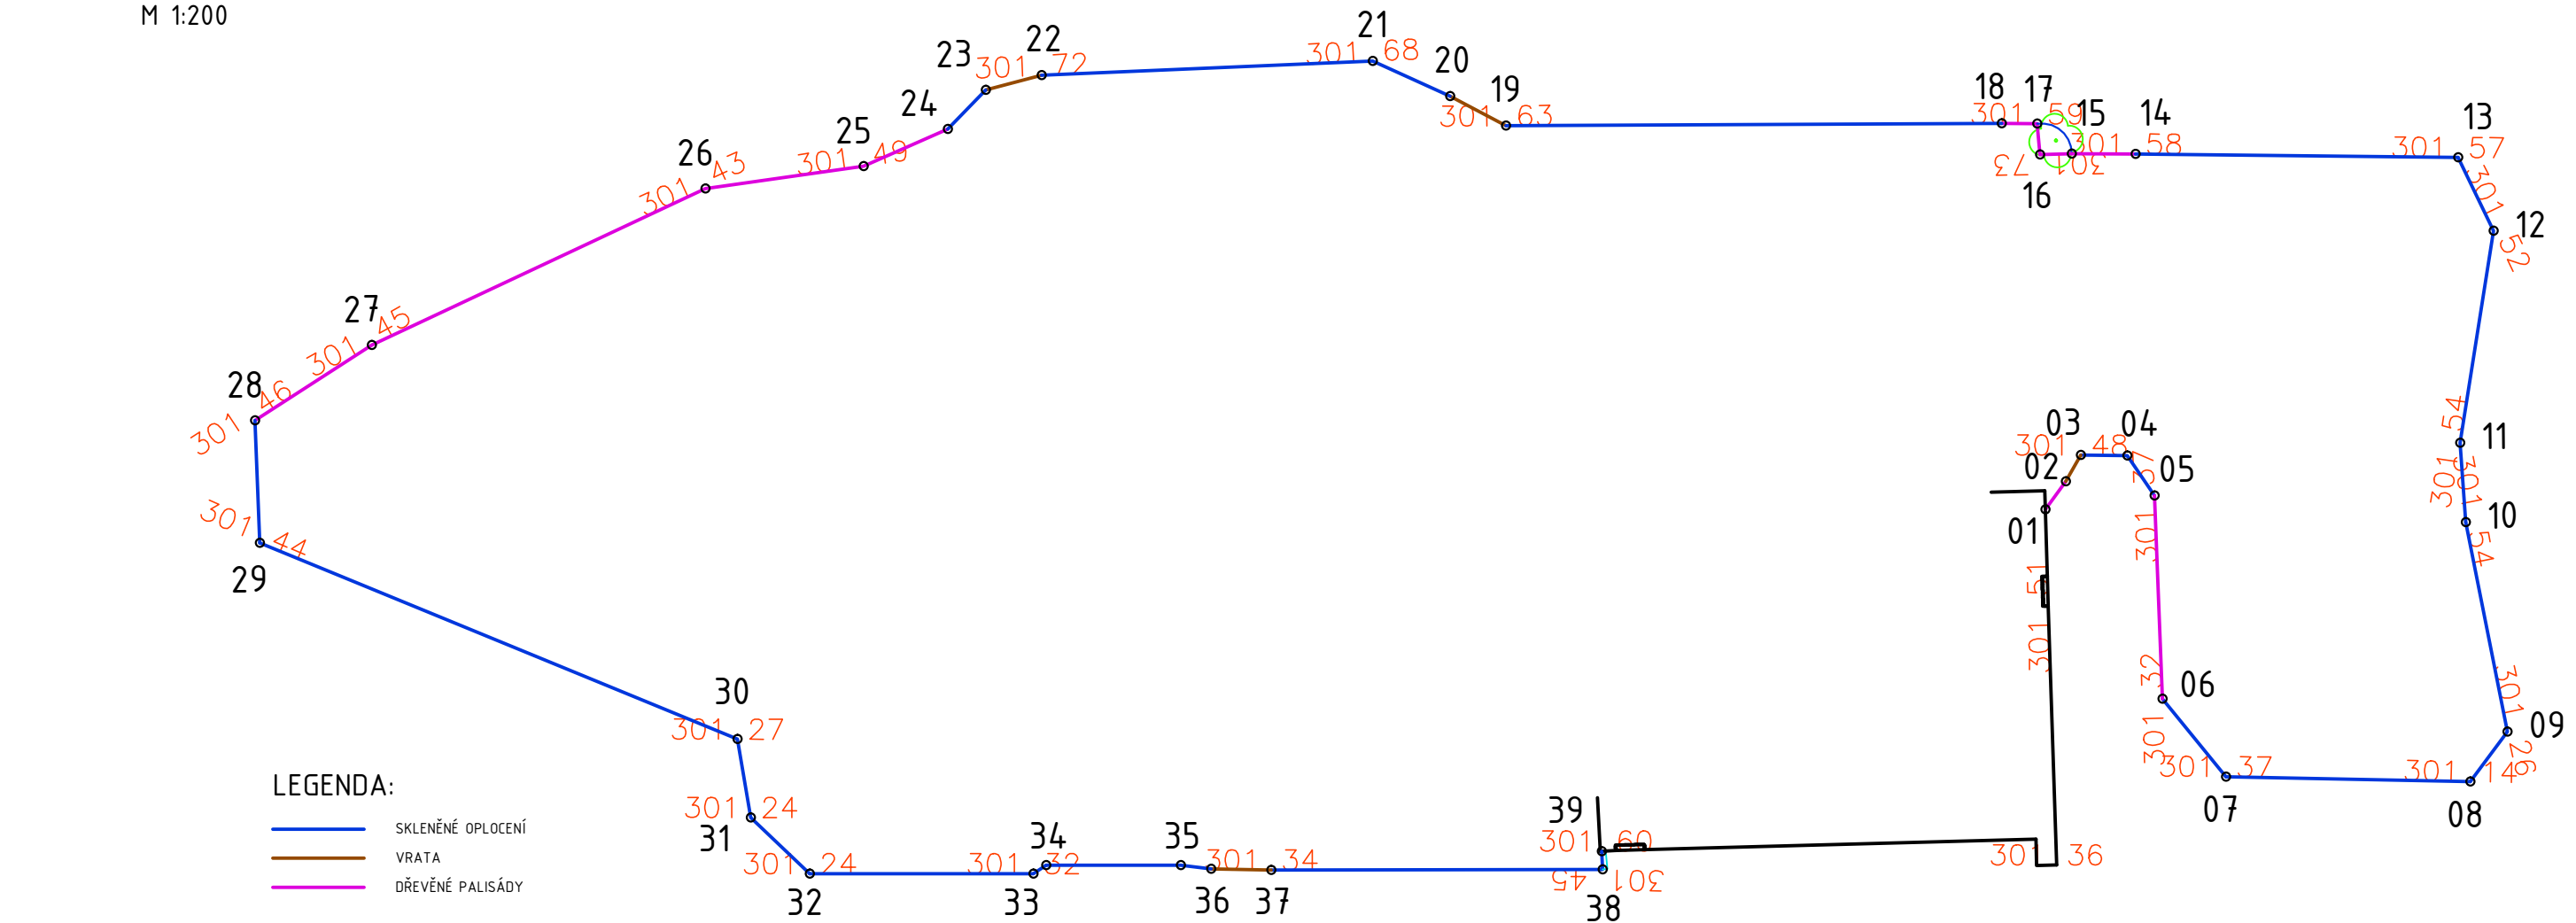

ROZVINUTÉ POHLEDY
M 1:100

