

AUTORIZACE

ČÍSLO PARE

ČÍSLO ZMĚNY	DATUM ZMĚNY	POPIS/OBSAH ZMĚNY	PODPIS

III/30022 LAMPERTICE - OPRAVA OPĚRNÝCH ZDÍ - POVODŇOVÉ ŠKODY

název akce

SO 202 - Opěrná zeď u domova důchodců

stavební objekt

Královehradecký kraj Pivovarské náměstí 1245 500 03 Hradec Králové objednatel	
Lampertice místo stavby	Královehradecký kraj



DOPRAVNÉ INŽENÝRSKÁ KANCELÁŘ
Bozděchova 1668, 500 02 Hradec Králové
tel : 495 219 036, 495 212 647, fax : 495 221 677
e-mail : dik@dik - hk.cz, http : www.dik-hk.cz

PODÉLNÝ ŘEZ výkres	1:50 měřítko	DOS+PDPS stupeň
------------------------------	-----------------	--------------------


Ing. M. BURIANEC kontroloval		Ing. M. BURIANEC hlavní inženýr projektu		049/13 číslo zakázky	C.3.3 číslo přílohy
Bc. L. NOVOTNÝ zodpovědný projektant		vedoucí projektant		07/2013 datum	

ROZVINUTÝ POHLED

SO 202 - Opěrná zed' u domova důchodců



▽ ŽACLÉR

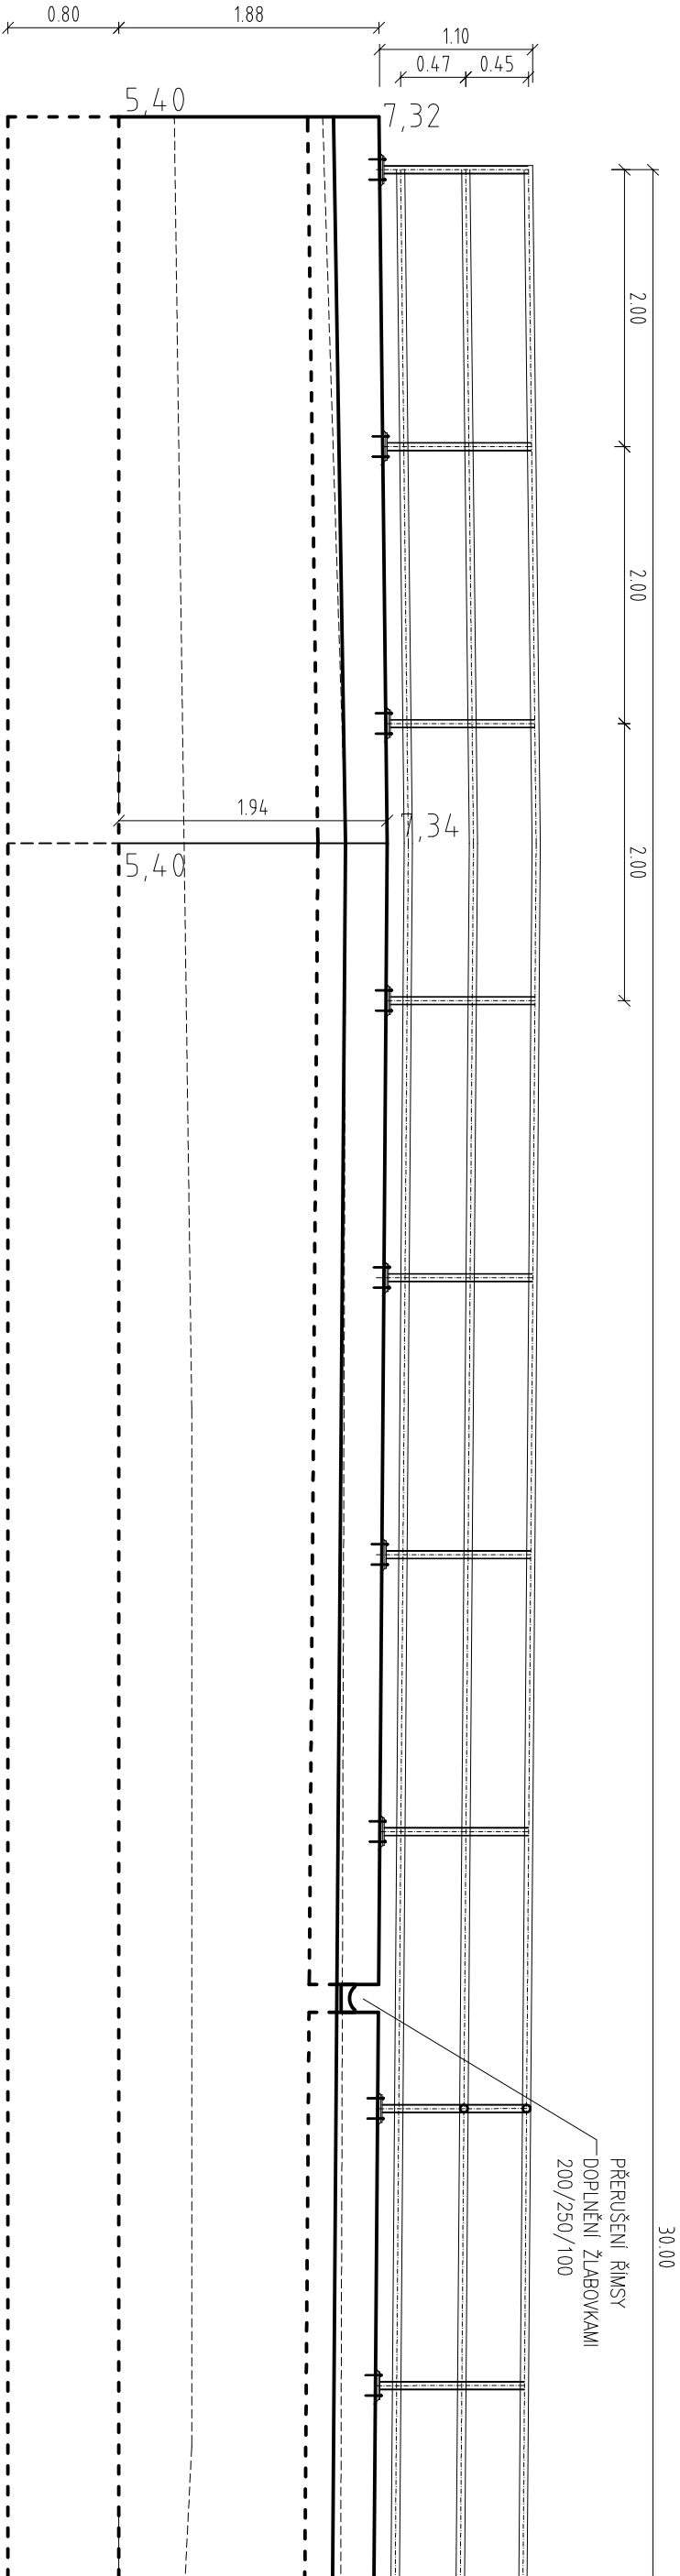

s.l. = 483.00

3 ↗

4 ↗

BERNARTICE ▽

↖ 3

↖ 4

S.I. = 483.00

