


VZOROVÝ PŘÍČNÝ ŘEZ

M 1:50

VZOROVÝ ŘEZ KOMUNIKACE

1,200 00 - 1,858 00 KM


EXTRAVILÁN

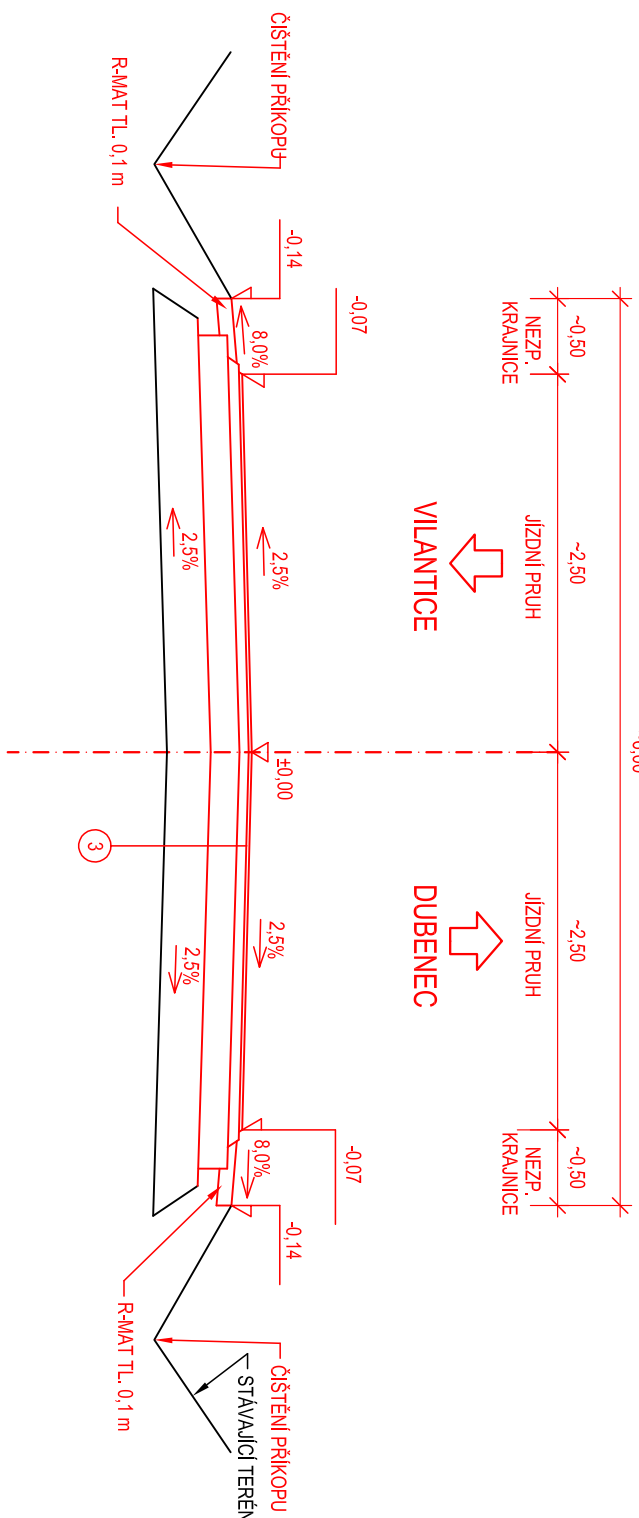

VZOROVÝ ŘEZ KOMUNIKACE



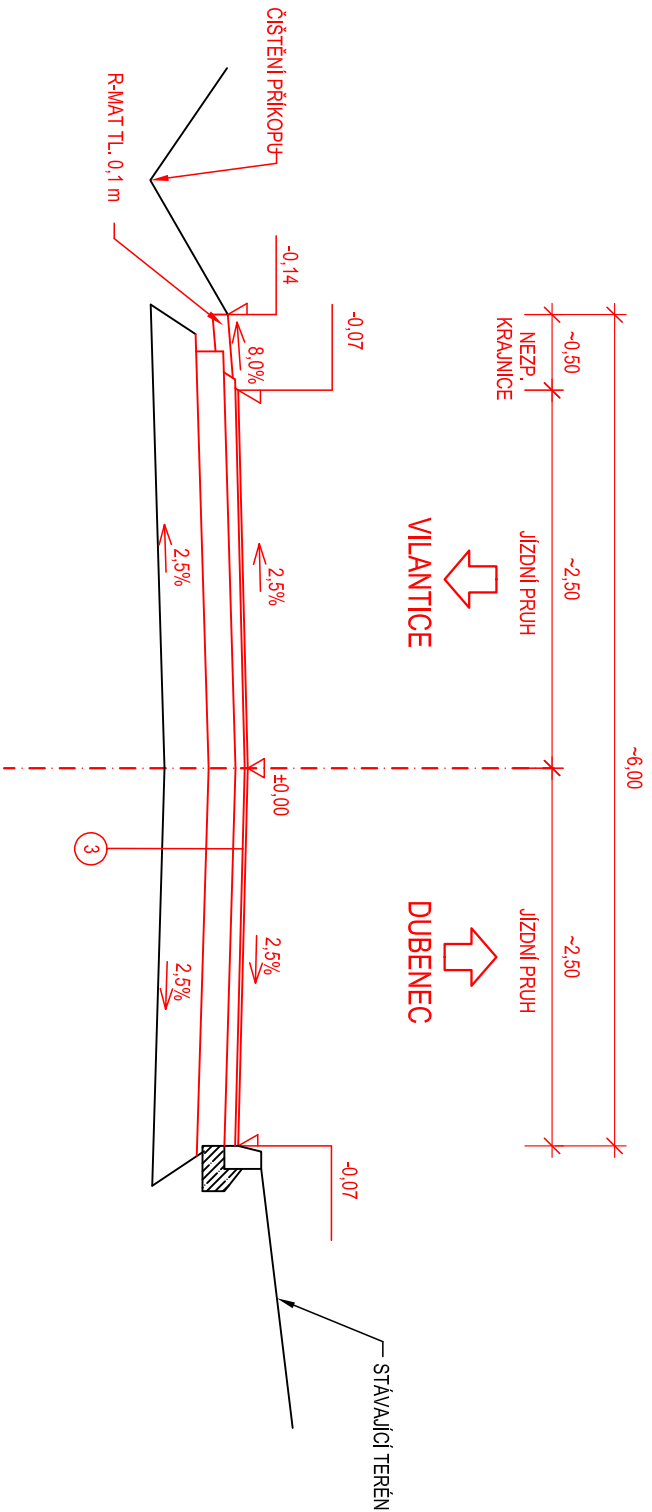


1,200 00 - 1,858 00 KM

INTRAVILÁN



- | 3 SKLADBA KOMUNIKACE - ÚSEK č. 3: | | |
|--|------------------------|----------------|
| FRÉZOVÁNÍ VOZOVKY | 80 mm | ČSN 73 6130 |
| EMULZNÍ MIKROKOBREK DVOJVRSTVÝ | 20 mm | ČSN 73 6129 |
| SPJOVACÍ POSTRŽ Z KATIONAKTIVNÍ ASF. EMULZE | 0,20 kg/m ² | ČSN 73 6129 |
| JEDNOVRSTVÝ NÁTĚR | JN 0/8 C | ČSN EN 13108-1 |
| ASFALTOVÝ BETON PRO PODKLADNÍ VRSTVU | ACP 16+ 50/70 | ČSN 73 6129 |
| INFILTRAČNÍ POSTRŽ Z KATIONAKTIVNÍ ASF. EMULZE | PLC | ČSN 73 6129 |
| RECYKLACE ZA STUDENA | RS 0/32 CA | TP 208 |
| CELKEM | 260 mm | |
- Pozn. :
 RECYKLACE ZA STUDENA BUDE PROVEDENA VE DVOU VARIANTÁCH V DÉLCE 300 m S ODLIŠNOU KOMBINACÍ POJIV.
 VARIANTA 1 - CEMENT + ASFALTOVÁ EMULZE

REVIZE:	PŘEDMĚT ZMĚNY:	VYPRACOVAL:	DATUM:
1			
2			
3			

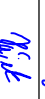OBJEDNATEL:	NÁZEV AKCE:					
KRALOVÉHRADECKÝ KRAJ	III/2851 VILANTICE - DUBENEC					
	ČÁST / STAVEBNÍ OBJEKT:		STAVEBNÍ ČÁST - SO 101 - SILNICE			
	PŘÍLOHA:		VZOROVÝ PŘÍČNÝ ŘEZ - OD KM 1,200 00 DO KM 1,858 00			
ZHOTOVITEL:	ZODP. PROJEKTANT:	Ing. A. MITTERMAYEROVÁ			PARÉ:	
	VYPRACOVAL:	R. MĚSTECKÝ				
	KONTROLA:	Ing. P. HÁJEK				
	MĚŘÍTKO:	Č. ZAKÁZKY:	STUPEŇ:	DATUM:	ČÁST:	PŘÍLOHA:
M - PROJEKCE s.r.o. Resislova 956 500 02 Hradec Králové www.m-projekce.cz	1:50	18-060-03	PDPS	08/2019	C	1.3