
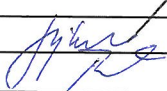


**TRANSCONSULT s.r.o.**



***TRANSCONSULT s.r.o.***

***Nerudova 37, 500 02 Hradec Králové***

Vedoucí projektu	Ing. Černý		Středisko: 3
Odpovědný projektant	Ing. Černý		Vedoucí: Ing. Shejbal
Zpracovatel	Ing. Černý		Zak. číslo: 1 3 4 0 3 1 0 0 1
Přezkoušel	Ing. Shejbal		Arch.č. 03113 Formát: A4
Kontroloval	Ing. Faltus		Datum: 07/2013
Objednatel:	Královéhradecký kraj		Účel: DOS + PDPS

**II/325 DOLNÍ BRUSNICE - OPRAVA OPĚRNÉ ZDI A  
NÁSYPU - POVODŇOVÉ ŠKODY**

Část. dok.:  
**F**

**FOTODOKUMENTACE**

## **Seznam příloh**

### **č.1 Místa pořízení fotografií - situace**


**obr. 1 Porušení opěrné zdi při výtoku z mostu**

**obr. 2 Sesuv silničního náspu**

**obr. 3 Celkový pohled na sesuv silničního náspu**

**obr. 4 Stav silničního svahu v zakončení úprav**

**obr. 5 Porušení opěrné zdi v zakončení úprav**

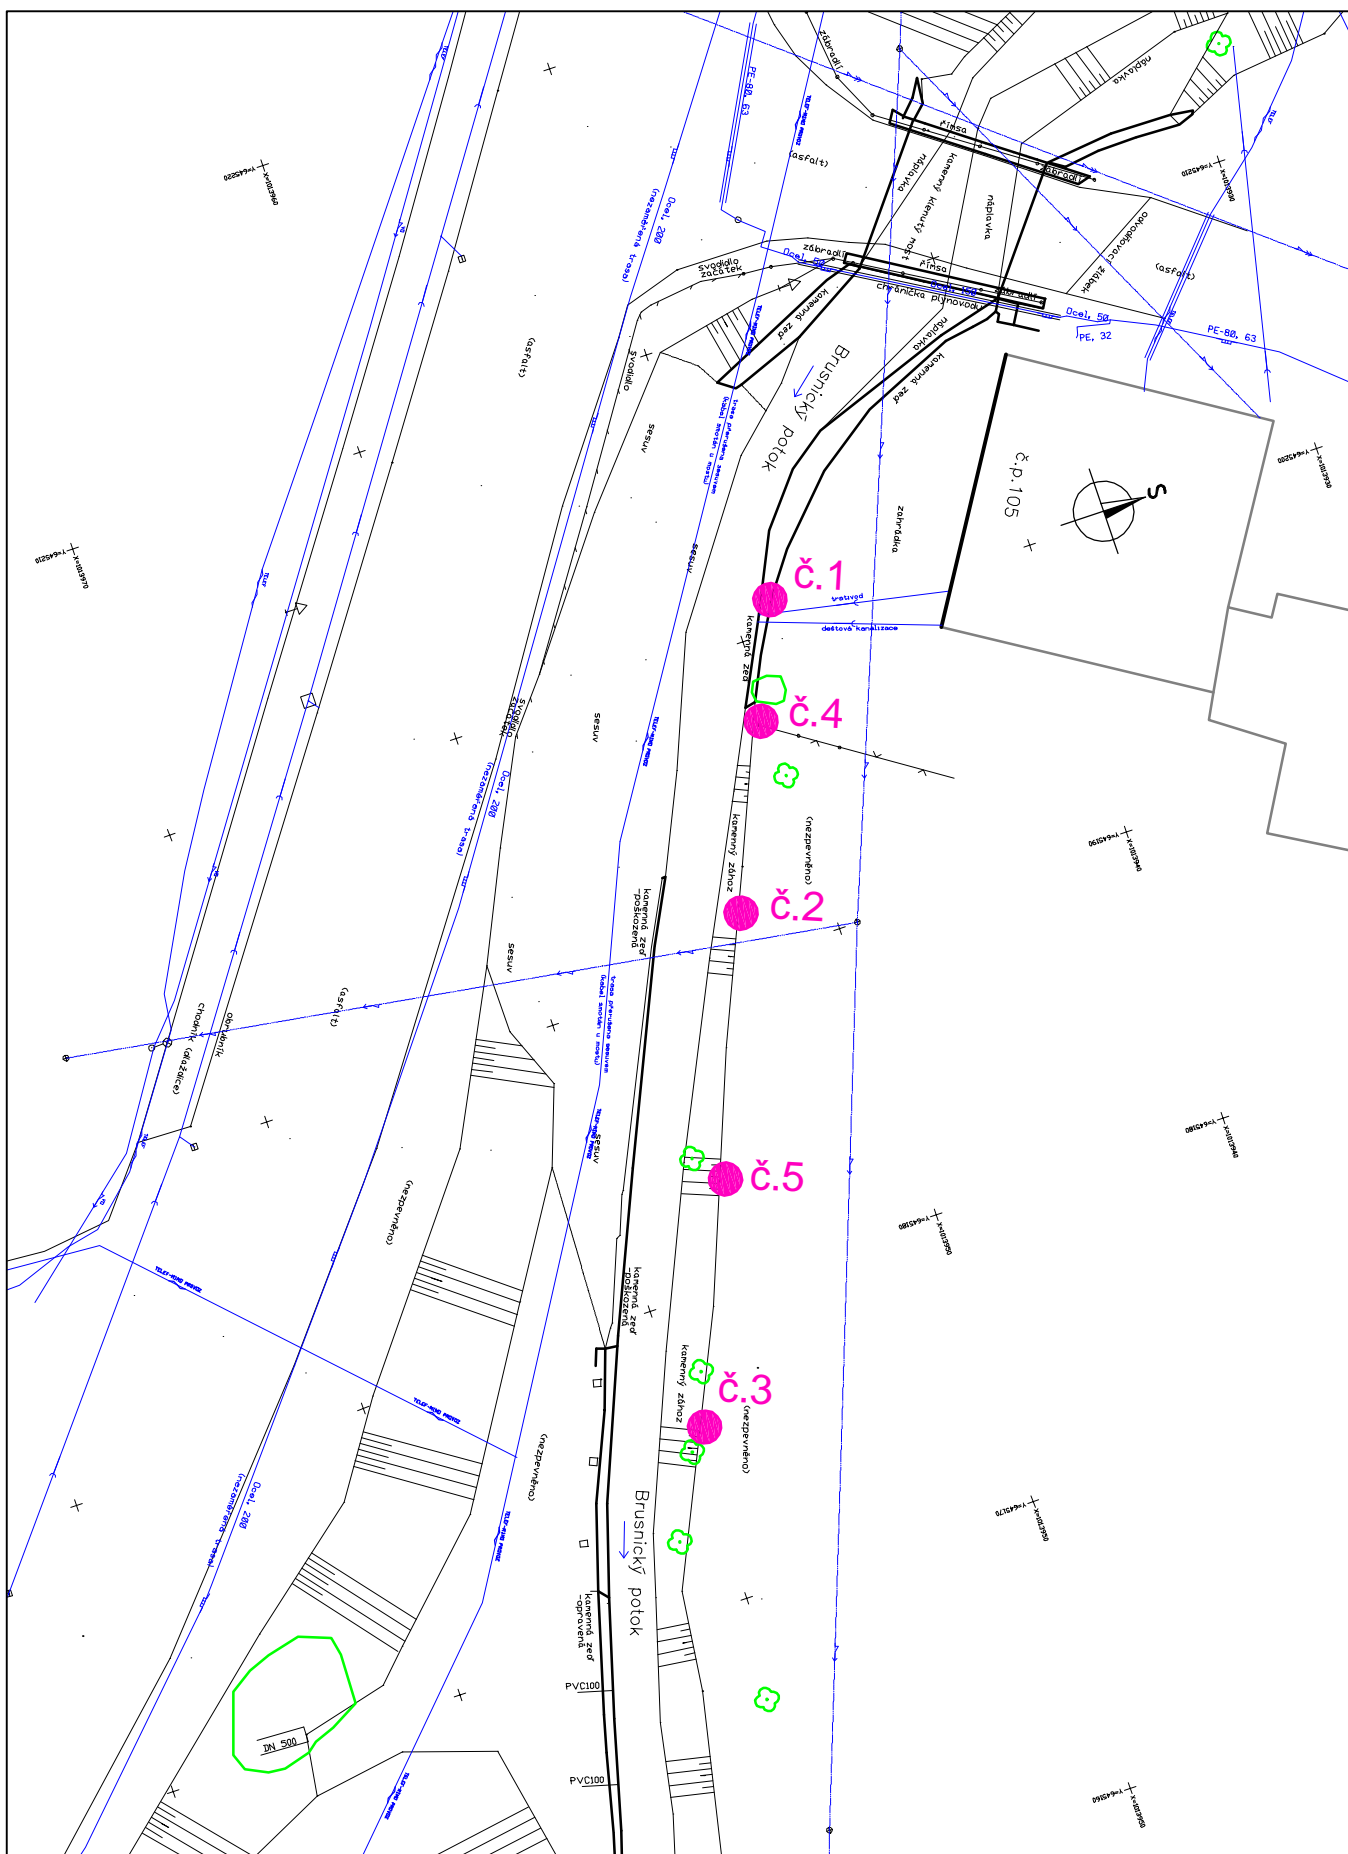

MÍSTO POŘÍZENÍ FOTOGRAFIE



ZAMĚŘENÍ STÁVAJÍCÍHO STAVU



STÁVAJÍCÍ INŽENÝRSKÉ SÍTĚ

KATASTRÁLNÍ ÚZEMÍ DOLNÍ BRUSNICE  
M 1:250



**obr. 1 Porušení opěrné zdi při výtoku z mostu**



**obr.2 Sesuv silničního náspu**





**obr. 3 Celkový pohled na sesuv silničního náspu**



**obr.4 Stav území v zakončení úprav**



**obr. 5 Porušení opěrné zdi v zakončení úprav**