

AUTORIZACE

ČÍSLO PARE

ČÍSLO ZMĚNY	DATUM ZMĚNY	POPIS/OBSAH ZMĚNY	PODPIS

### III/32550 ČERMNÁ - OPRAVA OPĚRNÝCH ZDÍ - POVODŇOVÉ ŠKODY

název akce

#### SO 201 - Opěrná zeď

stavební objekt

Královehradecký kraj Pivovarské náměstí 1245 500 03 Hradec Králové objednatel	
Čermná v Krkonoších místo stavby	Královehradecký kraj




**DOPRAVNÉ INŽENÝRSKÁ KANCELÁŘ**  
Bozděchova 1668, 500 02 Hradec Králové  
tel : 495 219 036, 495 212 647, fax : 495 221 677  
e-mail : dik@dik - hk.cz, http : www.dik-hk.cz

<b>PODÉLNÝ ŘEZ</b> výkres	1:50 měřítko	DOS+PDPS stupeň
------------------------------	-----------------	--------------------

Ing. M. BURIANEC kontroloval	<i>Burianec</i>	Ing. M. BURIANEC hlavní inženýr projektu	<i>Burianec</i>	043/13 číslo zakázky	<b>C.13</b> číslo přílohy
Bc. L. NOVOTNÝ zodpovědný projektant	<i>Novotny</i>	vedoucí projektant		07/2013 datum	

# ROZVINUTÝ POHLED

## 1:50

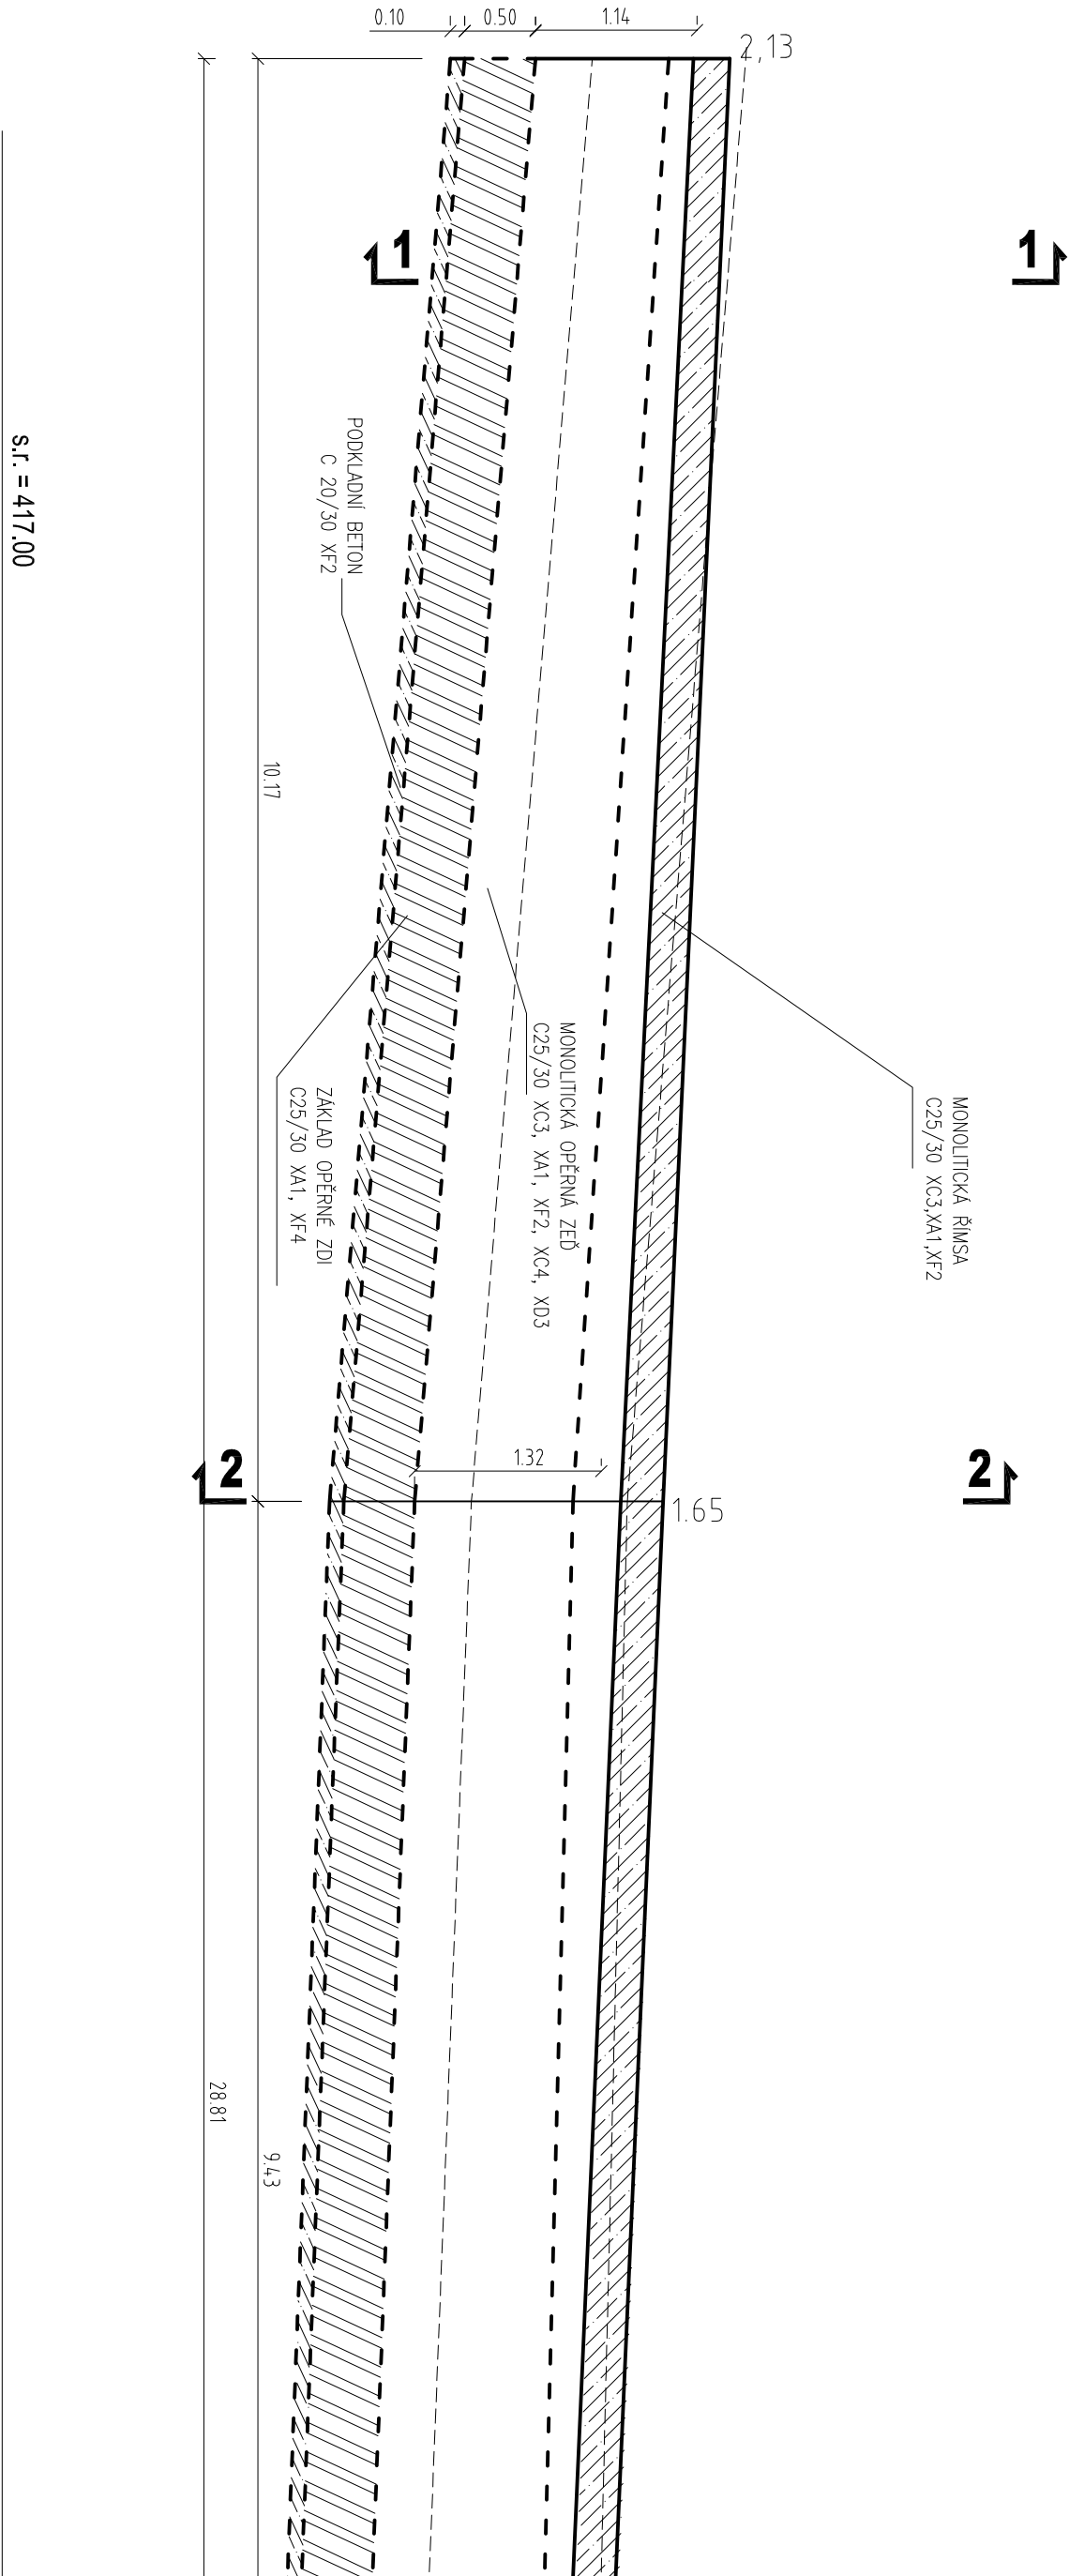

**ROZVINUTÝ POHLED**  
**1:50**

**3**

**4**

