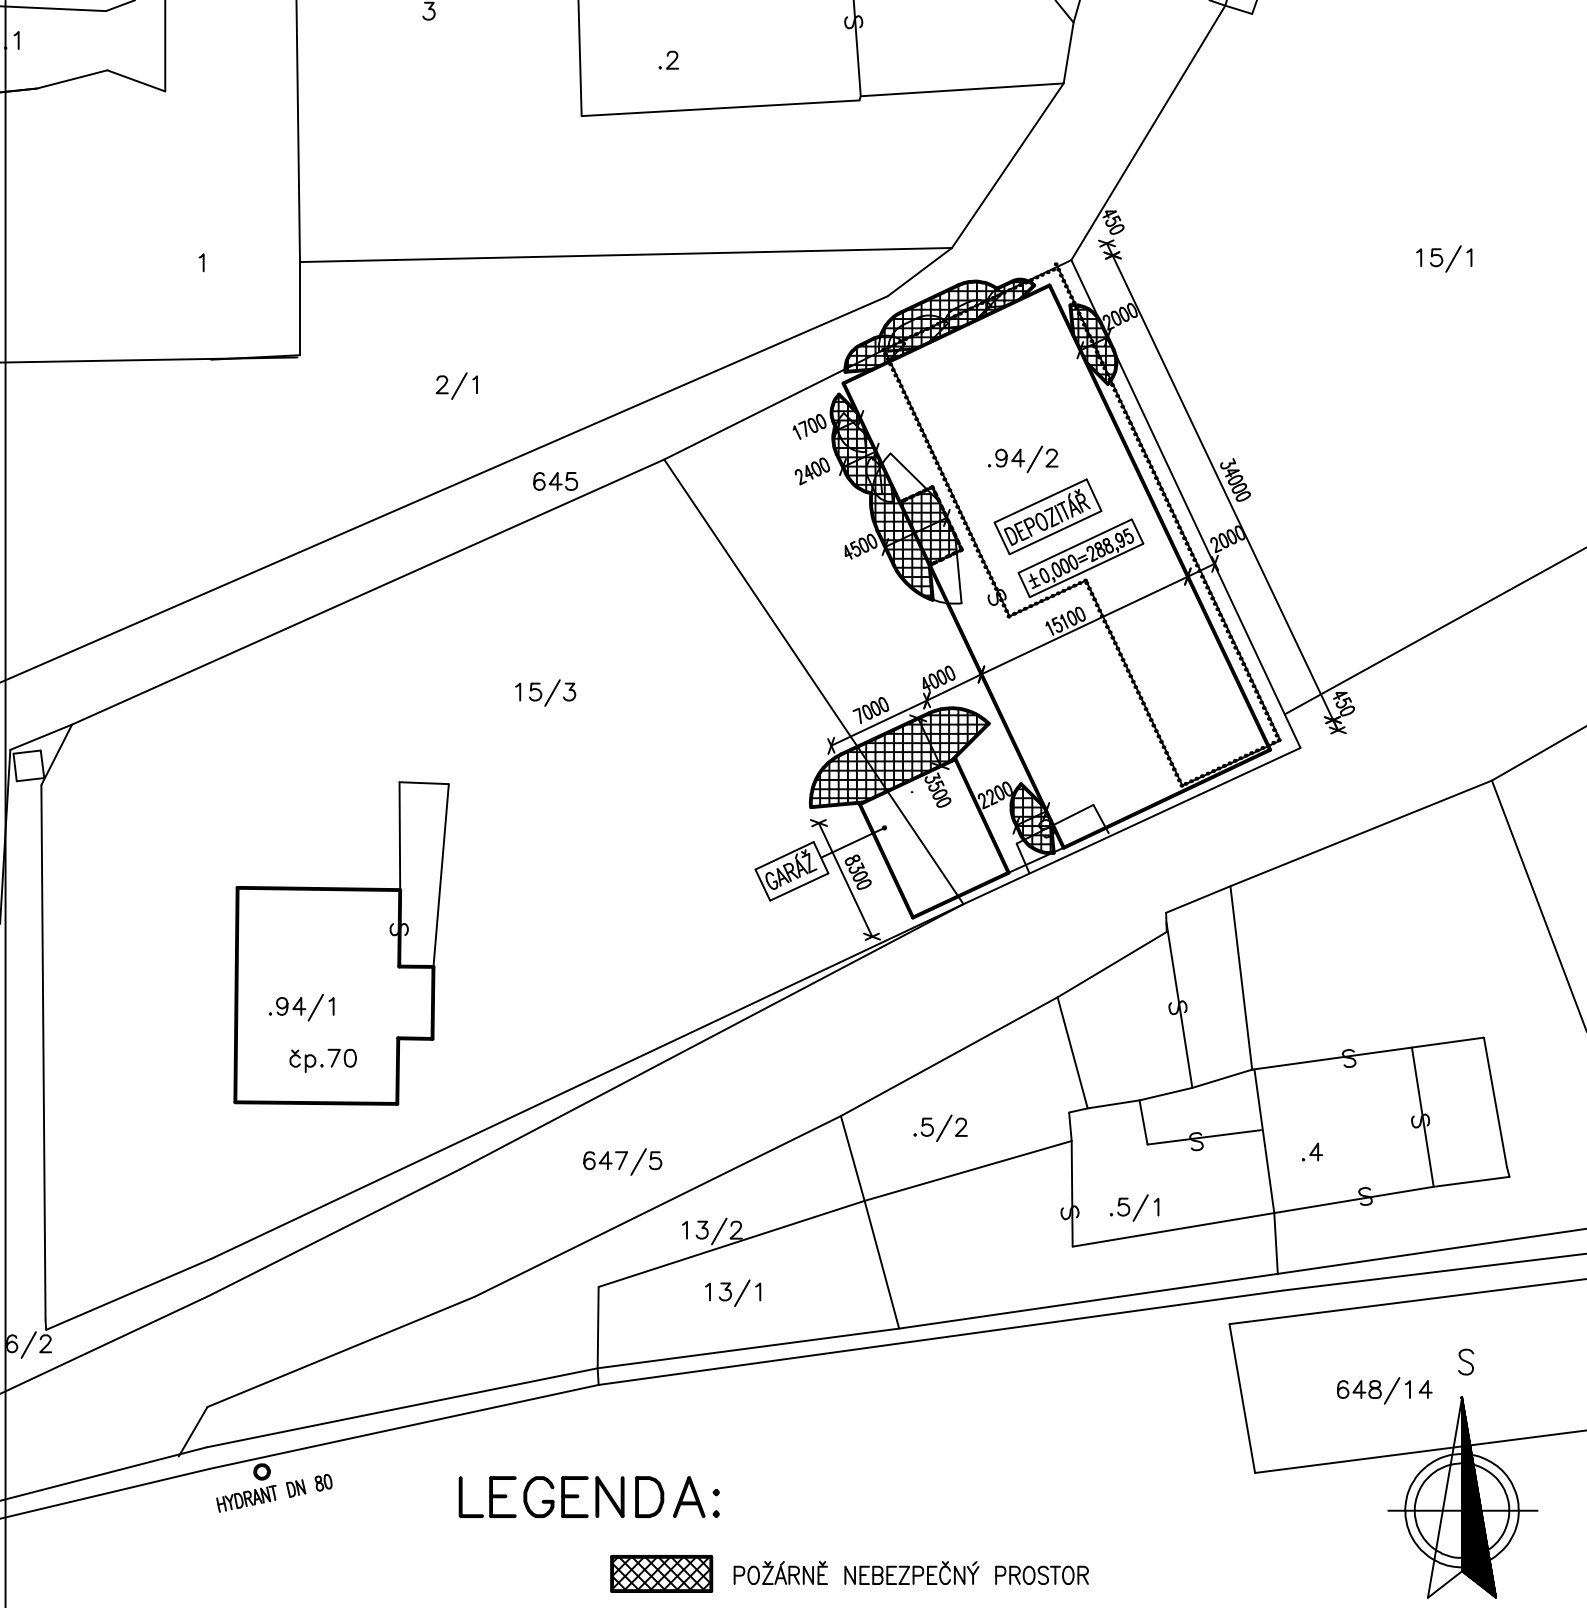


# LEGENDA:

POŽÁRNĚ NEBEZPEČNÝ PROSTOR

AKCE: **Novostavba depozitáře muzea v Robousích – projektová dokumentace II**

INVESTOR: Královéhradecký kraj,
Pivovarské náměstí 1245, 500 03 Hradec Králové


Projektová činnost ve výstavbě
Ing. Radek Umlauf
Vinohrady 375, 547 01 Náchod
IČ: 74015044, tel.: 608 172 823


| | | | |
|---|---|---|---|
| ODP. PROJEKTANT: ING. RADEK UMLAUF | STUPEŇ: PROVÁDĚNÍ STAVBY (DPS) | FORMÁT VÝKRESU: | A4 |
| PROJEKTANT: ING. RADEK UMLAUF | DATUM: 7 / 2019 | MĚŘÍTKO: 1 : 500 | Č.PARÉ: |
| MÍSTO: KATASTRÁLNÍ ÚZEMÍ ROBOUSY, P.Č. ST. 94/2 | | Č. VÝKR.: D1.3.b–0 | EVID. ČÍSLO: 11 / 2018 |
| NÁZEV VÝKRESU: SITUACE – PNP | | | |