


2.NP

STOUPAČKA  
28x1

1.NP

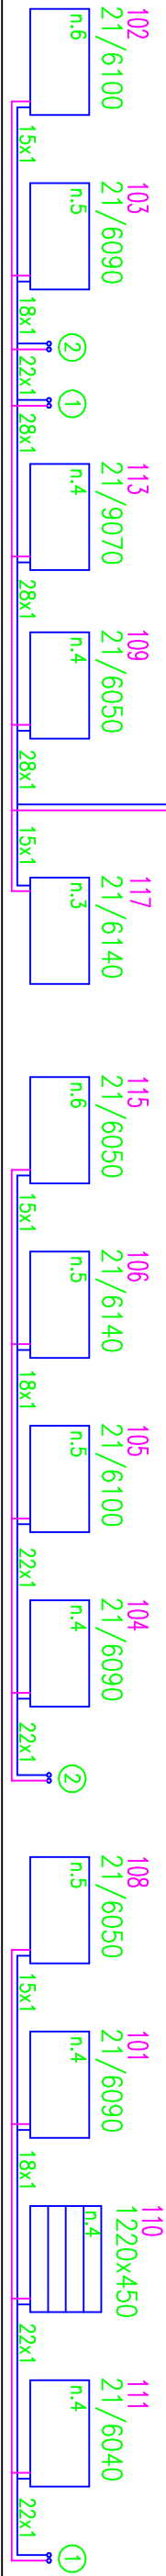

POZN: PŘI TOPNÉ ZKOUŠCE DOREGULOVAT PŘEDNASTAVENÍ VENTILŮ A ŠROUBENÍ

ZOD. PROJEKTANT	VYPRACOVAL	KRESLIL	HIP	ATELIER STA S. r. o. Ing. EDUARD KADLEC VELICHOVSKÁ 820 551 01 JAROMĚŘ tel. 775903045, E.KADLEC@ATELIERSTA.CZ
Ing. KADLEC	Ing. KADLEC		Ing. R. UMLAUF	
INVESTOR	Královéhradecký kraj Pivovarské náměstí 1245, 500 03 Hradec Králové			
AKCE	Novostavba depozitáře muzea v Robousích na st. p. č. 94/2, k. ú. Robousy			
ČÁST: TECHNICKÁ PROSTŘEDÍ STAVEB-VYTÁPĚNÍ				
VÝKRES	VYTÁPĚNÍ –	SCHÉMA OTOPNÁ TĚLESA		Č. VÝKRESU UT-D. 1. 4. 4. 4