


IZOMETRIE ROZVODU PLYNU 1:100

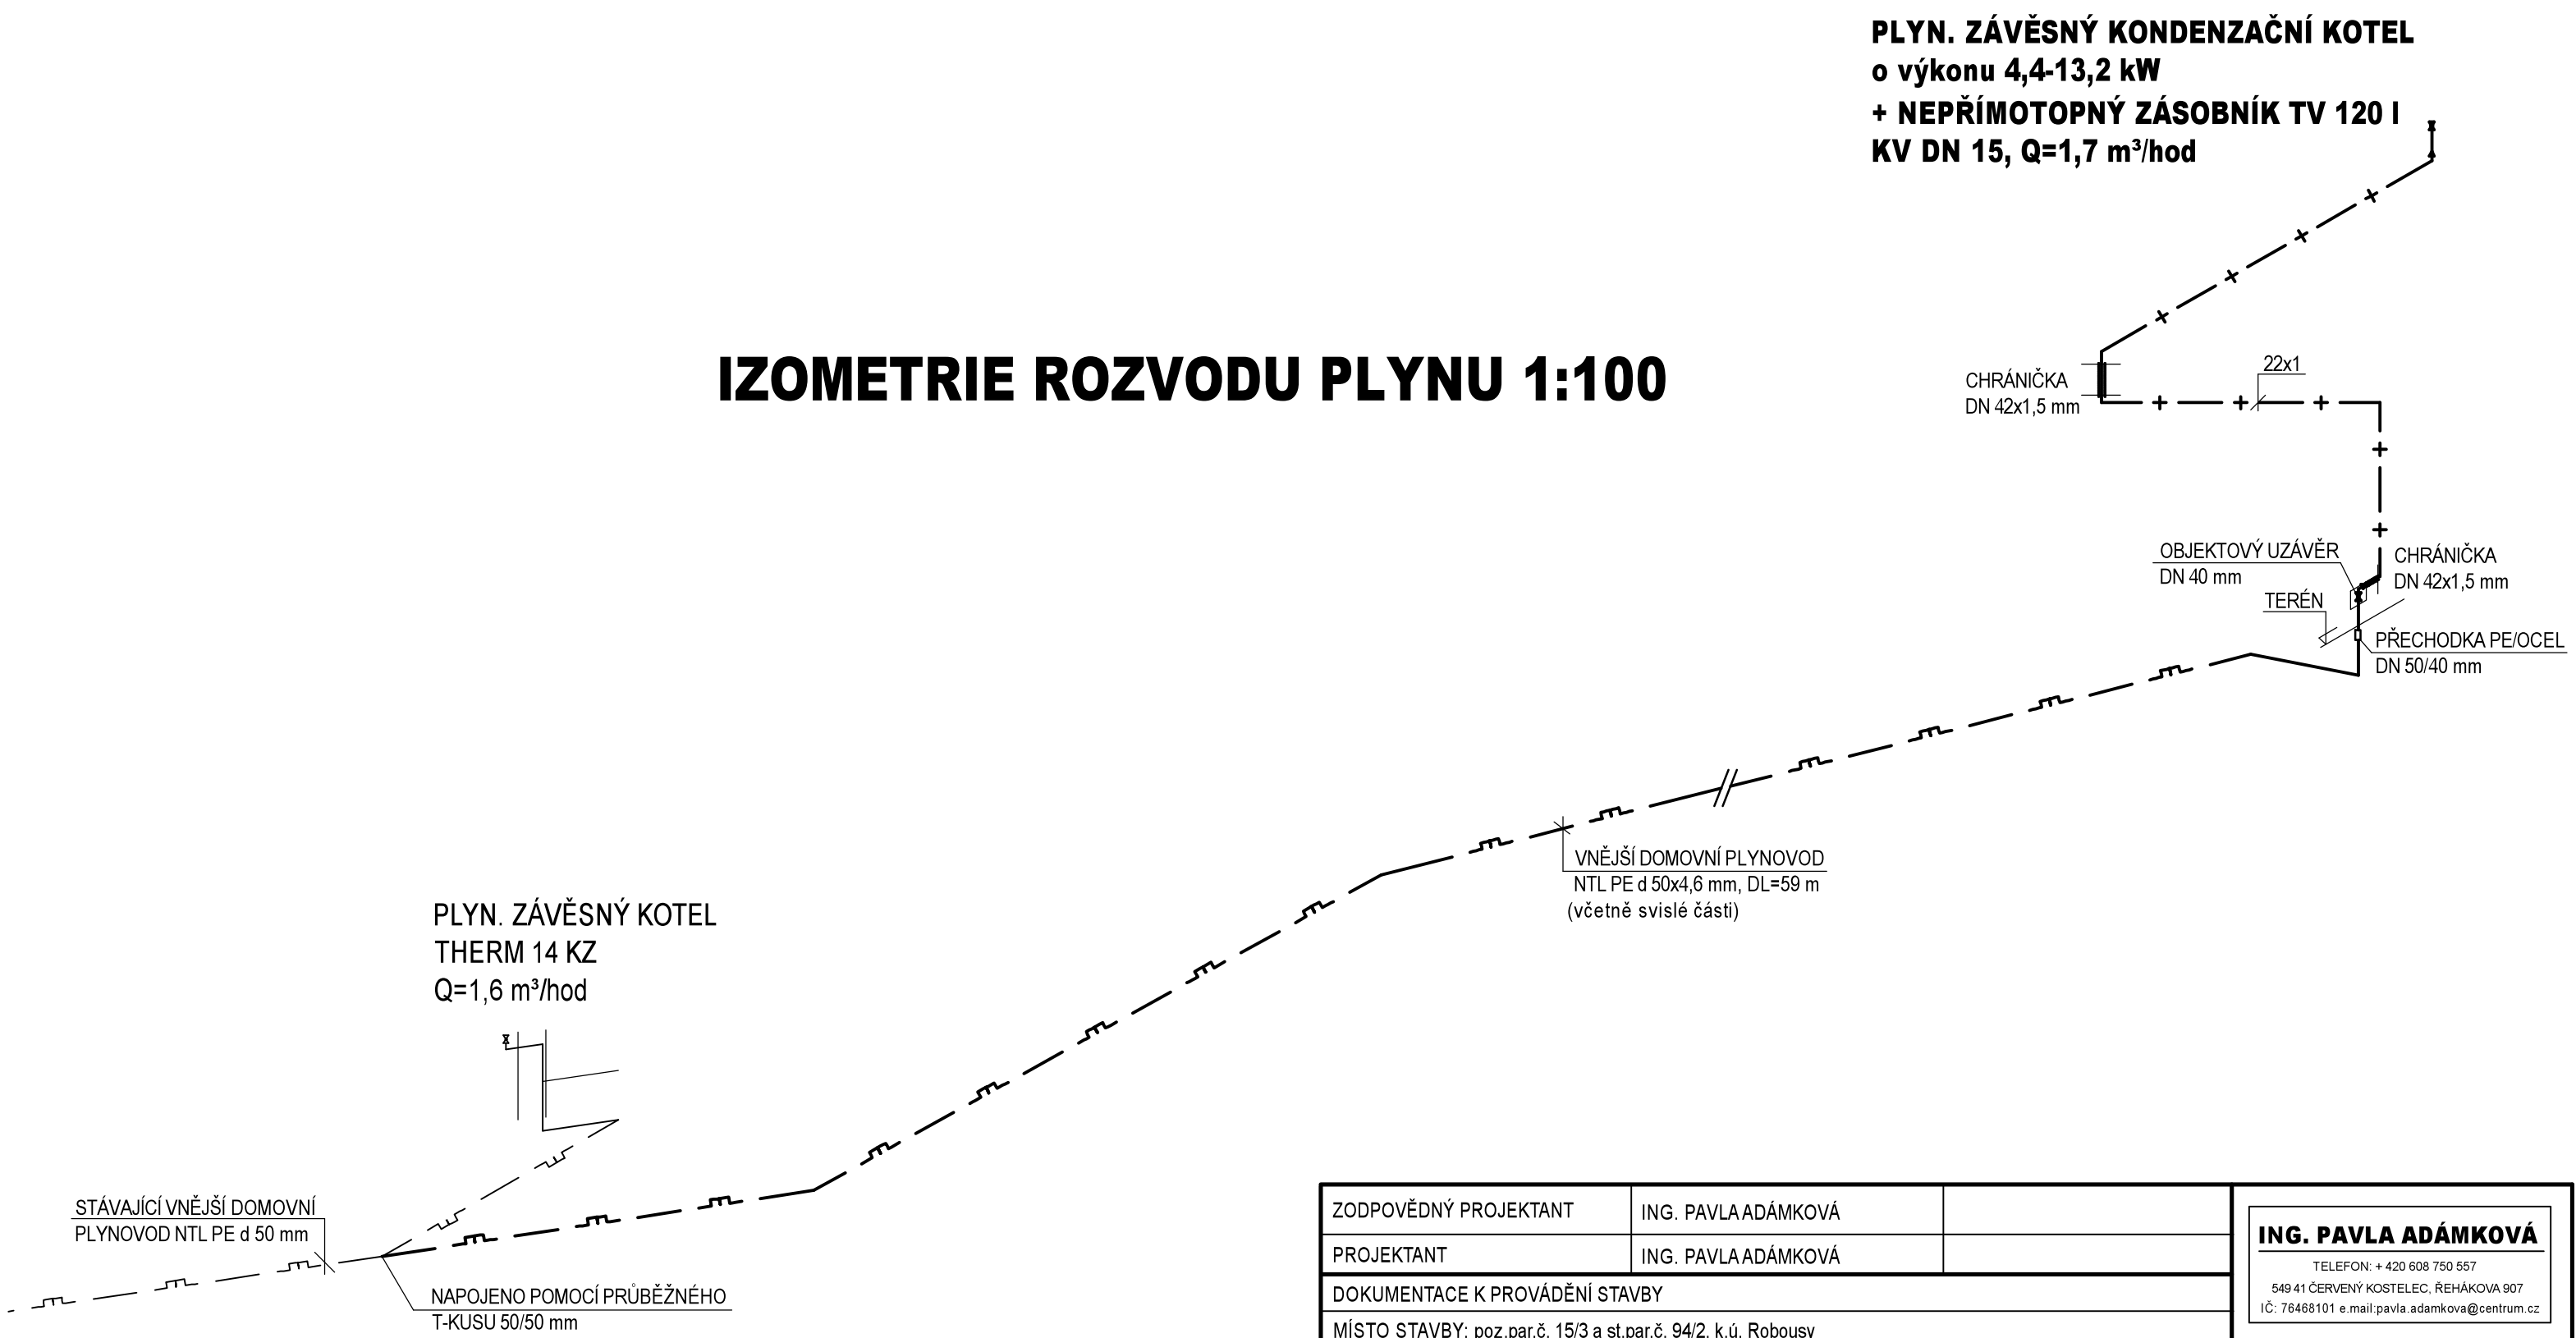

ZODPOVĚDNÝ PROJEKTANT	ING. PAVLA ADÁMKOVÁ		<div>ING. PAVLA ADÁMKOVÁ</div> <div>TELEFON: + 420 608 750 557</div> <div>549 41 ČERVENÝ KOSTELEČ, REHÁKOVA 907</div> <div>IČ: 76468101 e.mail:pavla.adamkova@centrum.cz</div>	
PROJEKTANT	ING. PAVLA ADÁMKOVÁ			
DOKUMENTACE K PROVÁDĚNÍ STAVBY				
MÍSTO STAVBY: poz.par.č. 15/3 a st.par.č. 94/2, k.ú. Robousy				
STAVEBNÍK: Královéhradecký kraj, Pivovarské náměstí 1245, 500 03 Hradec Králové			MĚŘÍTKO	1:100
Novostavba depozitáře muzea v Robousích na st.p.č. 94/2, k.ú. Robousy			FORMÁT	2xA4
			DATUM	VI.2019
			DÍL - D.1.4.f) Plynová zařízení	
IZOMETRIE ROZVODU PLYNU			ARCHIVNÍ ČÍSLO 32/2014	ČÍSLO VÝKRESU 2.4