

LEGENDA ZOV:

- etapa 1 - DEMOLICE STÁJÍ A STODOL NA ST.P.Č.94/2
A PŘÍPRAVA PRO ZAHÁJENÍ NOVOSTAVBY - OHRANIČENO MEZI 94/2 a 15/3
- etapa 2 - HLAVNÍ ROZSAH ZAŘÍZENÍ STAVENIŠTĚ PRO NOVOSTAVBU
- etapa 3,4 - ROZŠÍŘENÉ STAVENIŠTĚ PRO REALIZACI PŘÍPOJEK
- etapa 5 - DOKONČENÍ PRŮLEHU PRO NOVOSTAVBU - OHRANIČENO PRO OBDOBÍ REALIZACE CELÉ NOVOSTAVBY

PLOCHA ZABORU PRO OHROŽENÝ PROSTOR 2,5m (PRO LEŠENÍ OKOLO NOVOSTAVBY)

PLOCHA PRO SEJMUTÍ ORNICE na p.č. 15/3 = 712 m²

MOBILNÍ OPLOČENÍ - HRANICE STAVENIŠTĚ (etapa 1 - 6)

HLAVNÍ STAVENIŠTNÍ KOMUNIKACE - ZPEVNĚNÁ (SLUNČNÍ PANELY)

ZPEVNĚNÉ PŘÍSTUPOVÉ KOMUNIKACE

ZPEVNĚNÁ PLOCHA PRO PALETOVANÝ MATERIÁL

PARKOVACÍ PLOCHA PRO STAVBU


MANIPULAČNÍ PLOCHA

WC MOBILNÍ WC


- KS KRYTÝ STANOK PRO DROBNÝ MATERIÁL A NÁŘADÍ
- PLOCHA PRO SEJMUTOU ORNICI - DEPONIE ZEMINY
- MANIPULAČNÍ PLOCHA / PLOCHA PRO SPÍKÝ MATERIÁL (ŠTEPK)
- SF MOBILNÍ BUŇKA - STABVEDODNÍ
- SD MOBILNÍ BUŇKA - STAVEBNÍ DĚLNÍČKA
- DM MOBILNÍ BUŇKA - DENNÍ MÍSTNOST

LEGENDA:

- Řešený objekt - DEPOZITÁŘ
- Stávající objekt - určený k demolicí
- Stávající kovové dvoukřídlé brána 2x3,0 m
výška 1,8 m, cel. šířka 6,0 m
- STÁVAJÍCÍ SÍTĚ
- Stávající vodovodní řád DN 160
- Stávající kanalizační stoka DN 300
- Stávající vodovodní přípojka
- Stávající kanalizační přípojka
- Stávající plynovod VTL
- Stávající plynovod NTL
- Stávající vedení SEK (CETIN)
- Stávající nadzemní vedení elektro NN
- Stávající podzemní vedení elektro NN
- Stávající nadzemní vedení elektro VN
- Stávající oplocení dřevěnné
- Stávající podzemní vedení veřejného osvětlení
- NOVÉ PŘÍPOJKY
- Domovní vedení vodovodu PE DN 32, délka 62 m
- Domovní vedení plynovodu NTL PE 50x4,6 mm, délka 58 m
- Domovní vedení kanalizace PVC DN 150, délka 47 m
- Nová dešťová kanalizace DN 150
- Nová přípojka SEK (CETIN), délka 61 m
- Nová podzemní přípojka elektro NN, délka 6,5 m
- Nová podzemní vedení elektro NN - zařízení ČEZ, délka 9m
- Nové oplocení pleťivo v. 1,2 m, délka 40 m

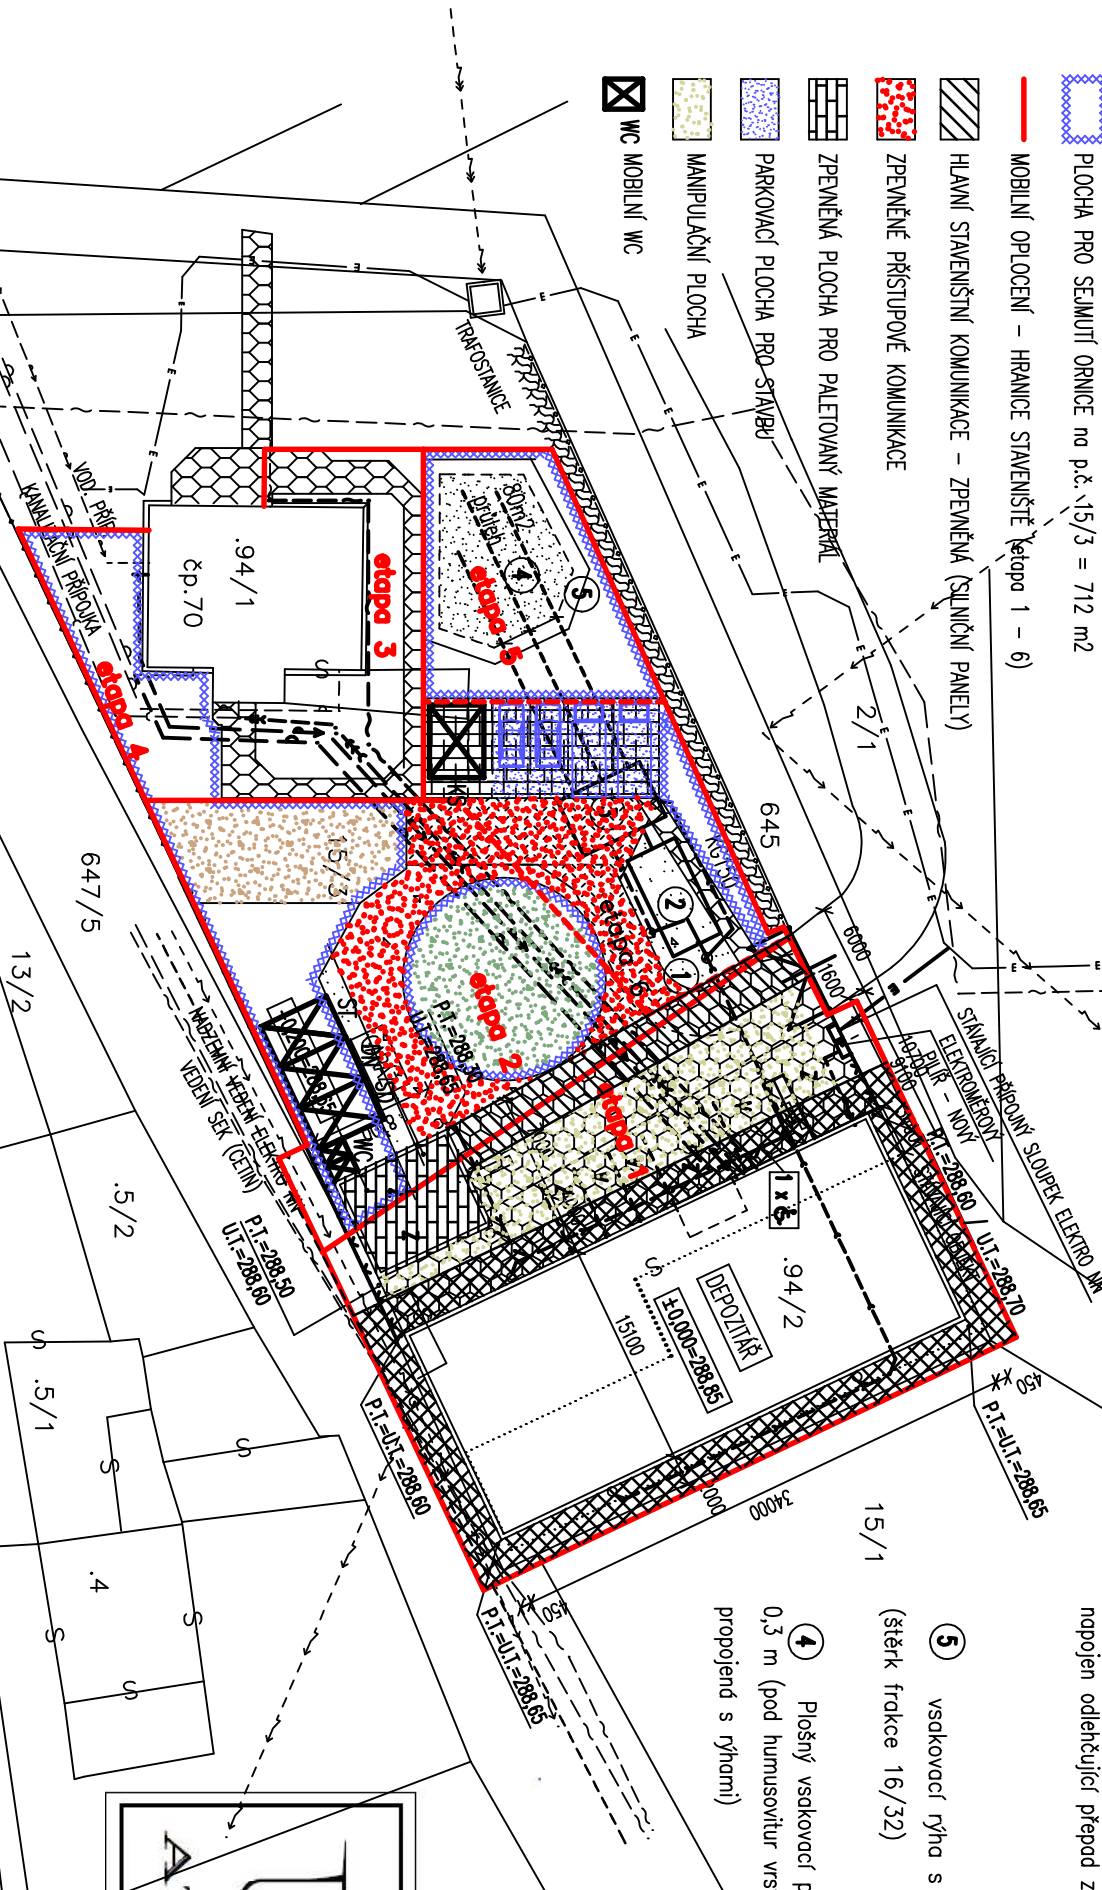

Souběh a křížení a krytí sítí dle ČSN 73 6005

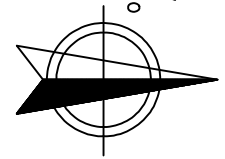

- STÁVAJÍCÍ ZPEVNĚNÁ PLOCHA - BETONOVÉ KOSTKY
- STÁVAJÍCÍ ZPEVNĚNÁ PLOCHA - BETONOVÁ DLAŽBA
- STÁVAJÍCÍ ZPEVNĚNÍ (HLINĚNÝ MLAT) NOVÉ ŠTEPKODRŤ F8-32MM
- STÁVAJÍCÍ ZPEVNĚNÍ (HLINĚNÝ MLAT) NOVÉ ZATRAVNĚNÍ
- NOVÁ ZPEVNĚNÁ PLOCHA - UMOŽŇUJÍCÍ ZASAKOVÁNÍ
- ZATRAVNĚVACÍ BETONOVÁ DLAŽBA

AKCE: Novostavba depozitáře muzea v Robousích				Projektová činnost ve výstavbě			
no st.p.č. 94/2, k.ú. Robousy				Ing. Radek Umlauf			
INVESTOR: Křídlovéhradecký kraj,				Vinohrady 375, 547 01 Náchod			
Pivovarské náměstí 1245, 500 03 Hradec Králové				IČ: 74015044, tel.: 608 172 823			
ODP. PROJEKTANT: ING. RADEK UMLAUF		STUPEŇ: PROVÁDĚNÍ STAVBY		FORMÁT VÝKRESU:		A3	
PROJEKTANT: ING. RADEK UMLAUF		DATUM: 7 / 2018		MĚŘÍTKO: 1 : 500		Č. PARÉ:	
MÍSTO: KATASTRÁLNÍ ÚZEMÍ ROBOUSY, P.Č. ST. 94/2				Č. VÝKR.: EVD. ČÍSLO:		11 / 2018	
NÁZEV VÝKRESU: KOORDINAČNÍ SITUAČNÍ VÝKRES - ZAŘÍZENÍ STAVENIŠTĚ (ZOV)							