1. NADZEMNÍ PODLAŽÍ - PODLAHY M 1 : 75

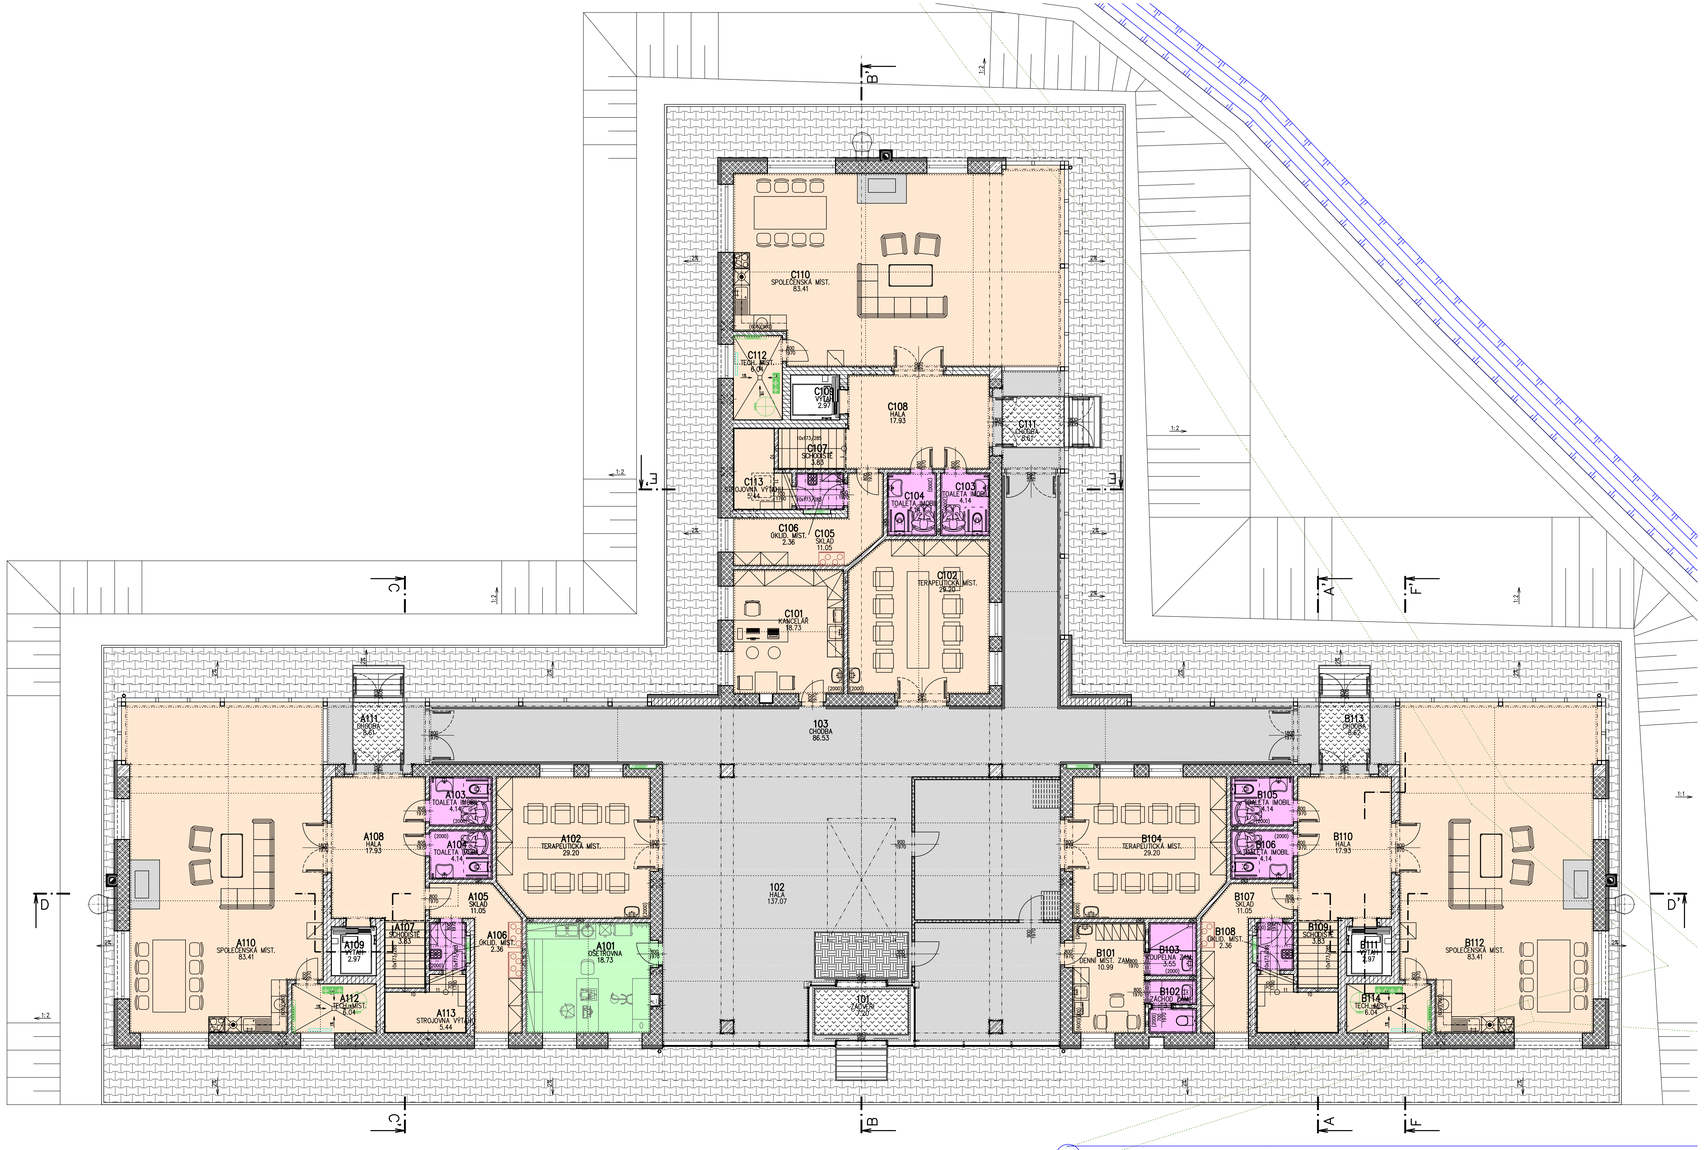

LEGENDA PODLAHOVÝCH KRYTIN:

KERAMICKÁ DLAŽBA (VSTUPNÍ HALA, CHODBY)
TYP PRODUKTU – DLAŽDICE SLINUTÁ, POVRCH – HLADKÝ, MATNÝ; ROZMĚR 598X598X10 MM; BARVA – SVĚTLE BĚŽOVÁ; MRAZUVZDORNÁ; PROTISKLUZNOST – R9/A; OTĚRUVZDORNOST (PEI) – PEI 5; PROBARVENÝ STŘEP;

HYGIENICKÁ ZÁZEMÍ (KOUPELNY, ZÁCHODY)
HOMOGENNÍ VINYLOVÁ PODLAHOVINA TLOUŠŤKY 2,0 MM, SE VSYPEM ABRAZIVNÍCH ZRN SIC (KARBORUNDUMU) A EXTRÉMNĚ TVRDÝCH ČÁSTIC AL2O3 (KORUNDU) V CELÉ TLOUŠŤCE SOUČINITEL SMYKOVÉHO TŘENÍ, DLE METODIKY ČSN 744507 VYŠŠÍ JAK 0,6 (R11 DLE DIN 51130). V MOKŘÍCH PROVOZECH POLOŽENA NA VYTAŽENÝ FABION ZA POMOCI SYSTÉMOVÝCH PRVKŮ (OBRUBOVÉ ŽLABY A ČEPCOVÁ TESNĚNÍ).

SKLADY, SPOLEČENSKÉ MÍSTNOSTI, TERAPEUTICKÉ MÍSTNOSTI, KANCELÁŘE, SCHODIŠTĚ, POKOJE
AKUSTICKÁ HETEROGENNÍ VINYLOVÁ PODLAHOVINA TLOUŠŤKY 2,85 MM S FLEECOVÝM HŘBETEM, BEZ OBSAHU FTALÁTŮ. TŘÍDA ZATĚŽE 34/42. HOŘLAVOST – TŘÍDA CFL S1.

OŠETŘOVNA
HOMOGENNÍ PODLAHOVÁ KRYTINA V CELÉ SVÉ TLOUŠŤCE STEJNÉHO SLOŽENÍ I PROVEDENÍ. NÁŠLAPNÁ (UŽITNÁ) VRSTVA JE SHODNÁ S TLOUŠŤKOU PODLAHOVINY. VNITŘNÍ ELEKTRICKÝ ODPOR ≤ 1·106 Ω. ROZMĚR DLAŽDICE (MM) – 608 X 608, TLOUŠŤKA 2,0 MM.

VENKOVNÍ ZPEVNĚNÉ PLOCHY (CHODNÍKY)
NOVÁ BETONOVÁ ZÁMKOVÁ DLAŽBA, VYSOCE PEVNOSTNÍ DVOUVRSTVÁ VIBROLISOVANÁ BETONOVÁ ZÁMKOVÁ DLAŽBA, ROZMĚRY 200X165X60 MM, POVRCH STANDARD, BARVA PŘÍRODNÍ

ČISTÍCÍ ZÓNA VNITŘNÍ – KOBEREC
ROHOŽ ZE 100% POLYPROPYLENU ZATAVENÉHO DO PVC PODKLADU. VÝŠKA: 16 MM. MATERIÁL: 100 % POLYPROPYLEN, PODKLAD PVC. HMOTNOST: 4 570 G/M². ULOŽENÍ: V ÚROVNI PODLAHY DO PŘÍPRAVENÉHO OTVORU OSAZENÉ AL RÁMEM 15/30/2 MM.

ČISTÍCÍ ZÓNA VNITŘNÍ – TEXTILNÍ PÁSKY (KLASIFIKACE REAKCE NA OHEŇ Bfl–s1)
ROHOŽ Z HLINÍKOVÝCH PROFILŮ ŠÍŘKY 27 MM, KTERÉ JSOU SPOJENY NEREZOVÝM LANKEM A ODDĚLENY PRYŽOVÝMI MEZIKROUŽKY. PROVEDENÍ – PRYŽOVÝ PÁSEK. ROZMĚR – 3460 X 1710 MM, HMOTNOST – PROVEDENÍ PRYŽ (16KG/M2). ULOŽENÍ – V ÚROVNI PODLAHY DO PŘÍPRAVENÝCH OTVORŮ OSAZENÝCH NEREZOVÝM RÁMEM 25X25X3 MM. BARVA – DLE VÝBĚRU INVESTORA (NAPŘ. ŠEDÁ).

ČISTÍCÍ ZÓNA VENKOVNÍ – ŠKRABÁK
INSTALACE DO NEREZOVÉ VANY (NEREZOVÝ PLECH, TL. 2 MM, ROZMĚRY 1900X1200 MM, VÝŠKA NEREZOVÉ VANY 120 MM).
SAMONOSNÁ ROHOŽ TVOŘENÁ NOSNÝMI A ROZPĚRNÝMI PÁSKY, VLISOVANÝMI DO SEBE. ODSTRAŇOVÁNÍ HRUBÉ NEČISTOTY. PROVEDENÍ: ŽÁROVÝ ZINEK. ROZMĚR OK: 30X10 MM. ROZMĚR NOSNÉHO PÁSKU: 30X2 MM. ROZMĚR ROŠTU: MODUL 60X40 CM SE ZAPUŠTĚNÝM RÁMEM 33/30/3 MM. DÉLKA NOSNÉHO PÁSKU NESMÍ BÝT VÍCE NEŽ 120 CM. ULOŽENÍ: V ÚROVNI PODLAHY DO OTVORŮ SE ZAPUŠTĚNÝM RÁMEM.

DILATACE V PLOŠE A PO OBVODU BETONOVÉ MAZANINY NAD PODLAHOVÝM VYTÁPĚNÍM

LEGENDA MATERIÁLŮ

NOVÉ OBVODOVÉ ZDIVO Z BROUŠENÝCH CIHELNÝCH BLOKŮ P+D, ROZMĚRY (D/Š/V) 248x440x249 MM, PEVNOST V TLAKU P10, NA MALTU PRO TENKÉ SPÁRY (PEVNOST V TLAKU 10 N/MM2), RW=48 DB, SOUČ. TEPELNÉ VODIVOSTI BEZ OMÍTEK 0,117 W/MK, SOUČ. PROSTUPU TEPLA BEZ OMÍTEK U=0,24 W/M2K, POŽÁRNÍ ODOLNOST REI 180 DP1 + NOVÝ KONTAKTNÍ ZATEPLOVACÍ SYSTÉM ETICS Z MINERÁLNÍ IZOLACE (SOUČ. TEPELNÉ VODIVOSTI 0,038 W/MK, TŘ 15) , TL. 120 MM (VČ. KOTEVNÍCH HMOŽDINEK, VÝZTUŽNÉ SÍŤOVINY, VRCHNÍ PROBARVENÉ TENKOVRSTVÉ SILIKONOVÉ OMÍTKY)

NOVÁ VNITŘNÍ ZEĎ TL. 300 MM Z BROUŠENÝCH CIHELNÝCH AKUSTICKÝCH BLOKŮ, ROZMĚRY (D/Š/V) 247X300X249 MM, PEVNOST V TLAKU P15, NA MALTU PRO TENKÉ SPÁRY (PEVNOST V TLAKU 10 N/MM2), RW=54 DB, SOUČ. TEPELNÉ VODIVOSTI BEZ OMÍTEK 0,310 W/MK, SOUČ. PROSTUPU TEPLA BEZ OMÍTEK U=0,800 W/M2K, POŽÁRNÍ ODOLNOST ZDIV REI 180 DP1

NOVÁ VNITŘNÍ PŘÍČKA TL. 150 MM Z CIHELNÝCH BLOKŮ P+D, ROZMĚRY (D/Š/V) 497x140x238 MM, PEVNOST V TLAKU P10, NA MALTU PRO TENKÉ SPÁRY (PEVNOST V TLAKU 10 N/MM2), RW=43 DB, SOUČ. TEPELNÉ VODIVOSTI BEZ OMÍTEK 0,260 W/MK, SOUČ. PROSTUPU TEPLA BEZ OMÍTEK U=1,25 W/M2K, POŽÁRNÍ ODOLNOST REI 120 DP1, EI 180 DP1

NOVÁ VNITŘNÍ PŘÍČKA TL. 150 MM ZE SÁDROKARTONU, JEDNODUCHÁ PŘÍČKA S DVOJITÝM OPLAŠTĚNÍM Z DESEK 2x12,5 MM, OSOVÁ ROZTEČ PROFILŮ 625 MM, RW=55 dB, IZOLACE Z MINERÁLNÍ VATY PRO PŘÍČKY V TL. 75 MM (MINERÁLNÍ VATA – SOUČ. TEP. VODIVOSTI 0,037 W/MK, TŘÍDA REAKCE NA OHEŇ A1)

NOVÁ VNITŘNÍ MOBILNÍ PŘÍČKA – OVLÁDANÍ RUČNÍ, DOTĚSNOVÁNÍ PANELU KLIKOU, PANELY S OCELOVÝM RÁMEM, O TLOUŠŤCE 100 MM, VYPLNĚNÉ TLUMÍCÍ HMOTOU, ZAVĚŠENÍ JEDNO NEBO DVOUBODOVÉ, MASIVNÍ HLINÍKOVÁ VODÍCÍ KOLEJNICE (BAREVNOST RAL 9010), PRÁŠKOVĚ LAKOVANÁ, BARVA BÍLÁ DLE RAL 9010 (DLE VZORNÍKU DODAVATELE), DVEŘE (JEDNOKŘÍDLÉ, OTOČNÉ, KOVÁNÍ KLIKA–KLIKA, CYLINDRICKÁ VLOŽKA)

NOVÉ PLASTOVÉ PROSKLENÉ PŘÍČKY PŘED OCELOVOU KONSTRUKCÍ (OPLAŠTĚNOU SÁDROKARTONOVÝM OBKLADEM S POŽÁRNÍ ODOLNOSTÍ EI 30 MINUT)

NOVÉ ŽELEZOBETONOVÉ KONSTRUKCE
– ŽB SLOUPY, PRŮVLAKY (BETON C 30/37–XC1, OCEL B 500B)
– ŽB ZÁKLADOVÁ PATKA (BETON C 25/30–XC2, XA1, OCEL B 500B)

NOVÁ BETONOVÁ ZÁMKOVÁ DLAŽBA, VYSOCE PEVNOSTNÍ DVOUVRSTVÁ VIBROLISOVANÁ BETONOVÁ ZÁMKOVÁ DLAŽBA, ROZMĚRY 200X165X60 MM, POVRCH STANDARD, BARVA PŘÍRODNÍ

NOVÉ VNITŘNÍ VYBAVENÍ

NOVÉ VNITŘNÍ ZAVĚŠENÉ SÁDROKARTONOVÉ PODHLEDY S KOVOVOU KONSTRUKCÍ

NOVÉ VNITŘNÍ ZAVĚŠENÉ KAZETOVÉ AKUSTICKÉ POPŘ. MINERÁLNÍ PODHLEDY

NOVÉ PROSTUPY (VZT, ZTI APOD.) – PŘED PROVÁDĚNÍM NUTNÉ ODSOUHLASIT

0 101 PLASTOVÉ VÝROBKY – OKNA
Z 101 ZÁMEČNICKÉ VÝROBKY
P101 PŘEKLADY
T 101 TRUHLÁŘSKÉ VÝROBKY – OSTATNÍ
K 101 KLEMPÍŘSKÉ VÝROBKY
R135 PK PODHLEDOVÉ KONSTRUKCE
TD 101 TRUHLÁŘSKÉ VÝROBKY – DVEŘE
S 101 SKLADBY KONSTRUKCÍ

POZNÁMKA:

– OROVEŇ PODLAHY 1.NP ±0,000 M
– OROVEŇ PODLAHY 2.NP +3,450 M

– NEDÍLNOU SOUČÁSTÍ STAVEBNÍ ČÁSTI DOKUMENTACE JSOU I OSTATNÍ DÍLY DOKUMENTACE (STATIKA, POŽÁRNĚ BEZPEČNOSTNÍ ŘEŠENÍ, APOD.)
– V PŘÍPADĚ NESROVNALOSTÍ MEZI PROJEKTOVOU DOKUMENTACÍ A SE ZJIŠTĚNÝM SKUTEČNÝM STAVEM JE NUTNO KONTAKTOVAT PROJEKTANTA A ZÁLEŽITOST ŘEŠIT !!!
– V PRŮBĚHU REALIZACE STAVBY SE MOHOU OBJEVIT NOVÉ SKUTEČNOSTI, KTERÉ MOHOU OVLIVNIT PŮVODNÍ ZÁMĚR ZAPRACOVANÝ DO DOKUMENTACE A PROTO JE NUTNÉ VŠECHNY TYTO PŘÍPADNÉ ZÁLEŽITOSTI NEPRODLENĚ KONZULTOVAT S PROJEKTANTEM.
– PŘI VEŠKERÝCH BOURACÍCH PRACECH BUDE ZAJIŠTĚNO PODEPŘENÍ DOTČENÝCH NOSNÝCH KONSTRUKCÍ.
– PROSTUPY JEDNOTLIVÝCH PROFESÍ (ELEKTRO SILNOPROUD A SLABOPROUD, KANALIZACE, VODA, VYTÁPĚNÍ, VZDUCHOTECHNIKA APOD.) JE NUTNO KONZULTOVAT PŘED JEJICH PROVÁDĚNÍM
– PŘED OBJEDNÁNÍM PODLAHOVÝCH KRYTIN, KERAMICKÝCH OBKLADŮ APOD. BUDE NA ZÁKLADĚ PŘEDLOŽENÝCH VZORKŮ INVESTOREM ODSOUHLASEN TVAR, BAREVNOST, ZPŮSOB POLOŽENÍ APOD.
– VEŠKERÉ ROZMĚRY PŘEKLADŮ, OTVORŮ APOD. NUTNO PŘED OBJEDNÁNÍM OVĚŘIT PŘÍMO NA STAVBĚ
– VEŠKERÉ PROSTUPY STĚNAMI DOČLUŇUJÍCÍMI RŮZNÉ POŽÁRNÍ ÚSEKY BUDOU PRO PROVEDENÍ INSTALACÍ OPATŘENY POŽÁRNÍMI UCPÁVKAMI Či MANŽETAMI.
– PŘI PROVÁDĚNÍ VYSTAVBY VEŠKERÝCH KONSTRUKCÍ JE NUTNÉ POSTUPOVAT PODLE PLATNÝCH ČSN A TECHNOLOGICKÝCH PRAVIDEL, VČETNĚ PŘEDPISŮ BOZP.
– UKONČENÍ NENOSNÉHO VNITŘNÍHO ZDIVA U STROPU A OKOLNÍHO ZDIVA NUTNO PROVÁDĚT DLE ZÁSAD TECHNOLOGIE ZDĚNÍ VYDANÝCH VÝROBCEM STAVEBNÍCH ZDÍCÍCH MATERIÁLŮ

DATUM ZMĚNY	POPIS ZMĚNY

Tabulka místností

Číslo	Jméno	Plocha [m²]
101	ZÁDVEŘÍ	7,2
102	HALA	137,07
103	CHODBA	86,53
103	CHODBA	86,53
A101	OŠETŘOVNA	18,73
A101	OŠETŘOVNA	18,73
A102	TERAPEUTICKÁ MÍST.	29,2
A102	TERAPEUTICKÁ MÍST.	29,2
A103	TOALETA IMOBIL	4,14
A104	TOALETA IMOBIL	4,14
A105	SKLAD	11,05
A105	SKLAD	11,05
A106	ÚKLID. MÍST.	2,36
A106	ÚKLID. MÍST.	2,36
A107	SCHODIŠTĚ	3,82
A107	SCHODIŠTĚ	3,82
A108	HALA	17,93
A108	HALA	17,93
A109	VÝTAH	2,97
A109	VÝTAH	2,97
A110	SPOLEČENSKÁ MÍST.	83,41
A110	SPOLEČENSKÁ MÍST.	83,41
A111	CHODBA	8,61
A112	TECH. MÍST.	6,04
A113	STROJOVNA VÝTAHU	5,44
B101	DENNÍ MÍST. ZAM.	10,99
B102	ZÁCHOD ZAM.	3,38
B103	KOUPELNA ZAM.	3,55
B104	TERAPEUTICKÁ MÍST.	29,2
B105	TOALETA IMOBIL	4,14
B106	TOALETA IMOBIL	4,14
B107	SKLAD	11,05
B108	ÚKLID. MÍST.	2,36
B109	SCHODIŠTĚ	3,82
B109	SCHODIŠTĚ	3,82
B110	HALA	17,93
B111	VÝTAH	2,97
B111	VÝTAH	2,97
B112	SPOLEČENSKÁ MÍST.	83,41
B113	CHODBA	8,61
B114	TECH. MÍST.	6,04
B115	STROJOVNA VÝTAHU	5,44
C101	KANCELÁŘ	18,73
C102	TERAPEUTICKÁ MÍST.	29,2
C103	TOALETA IMOBIL	4,14
C104	TOALETA IMOBIL	4,14
C105	SKLAD	11,05
C106	ÚKLID. MÍST.	2,36
C106	ÚKLID. MÍST.	2,36
C107	SCHODIŠTĚ	3,82
C107	SCHODIŠTĚ	3,82
C108	HALA	17,93
C108	HALA	17,93
C109	VÝTAH	2,97
C109	VÝTAH	2,97
C110	SPOLEČENSKÁ MÍST.	83,41
C111	CHODBA	8,61
C112	TECH. MÍST.	6,04
C113	STROJOVNA VÝTAHU	5,44

HLAVNÍ ING. PROJEKTU	ZODP. PROJEKTANT	VYPRACOVAL		MĚŘÍTKU: 1 : 75	
LIBOR KLUBAL, DiS.	ING. PAVEL TŮMA	LIBOR KLUBAL, DiS.		FORMÁT: 12 A4	
				DATUM: 30.09.2019	

INVESTOR : KRÁLOVEHRADECKÝ KRAJ, PIVOVARSKÉ NÁMĚSTÍ 1245, 500 03 HRADEC KRÁLOVÉ

AKCE : **NOVOSTAVBA DOMOVA DŮCHODCŮ BOROHRÁDEK**

Na parcele: p.p.č. 180/1
Katastrální Územ: BOROHRÁDEK

D – DOKUMENTACE OBJEKTU
D.1 STAVEBNÍ OBJEKTY
D.1.1 SO 01 DOMOV DŮCHODCŮ
D.1.1.1 ARCHITEKTONICKO STAVEBNÍ ŘEŠENÍ

PROJEKT PRO PROVEDENÍ STAVBY — Č. PARÉ

NÁZEV PŘÍLOHY : **1. NADZEMNÍ PODLAŽÍ – PODLAHOVÉ KRYTINY**

ZPRACOVATEL: INS spol. s r.o. projektový a inženýrský ateliér, Parduby 413, 547 01 Náchod, Tel.: 491 422 228, ins.atelier@innachod.cz, www.innachod.cz

EV. Č. AKCE: **1654 06 19**

ČÍSLO PŘÍLOHY: **D. 1. 1. 1.11.1**