



SITUACE ŠIRŠÍCH SOUVISLOSTÍ - Nová Paka  
(M 1:2500)

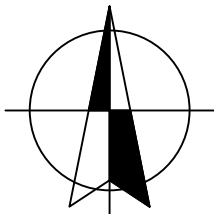

Domov mládeže



SITUACE OBJEKTU NA PODKLADU KATASTR.  
MAPY (M 1:500)

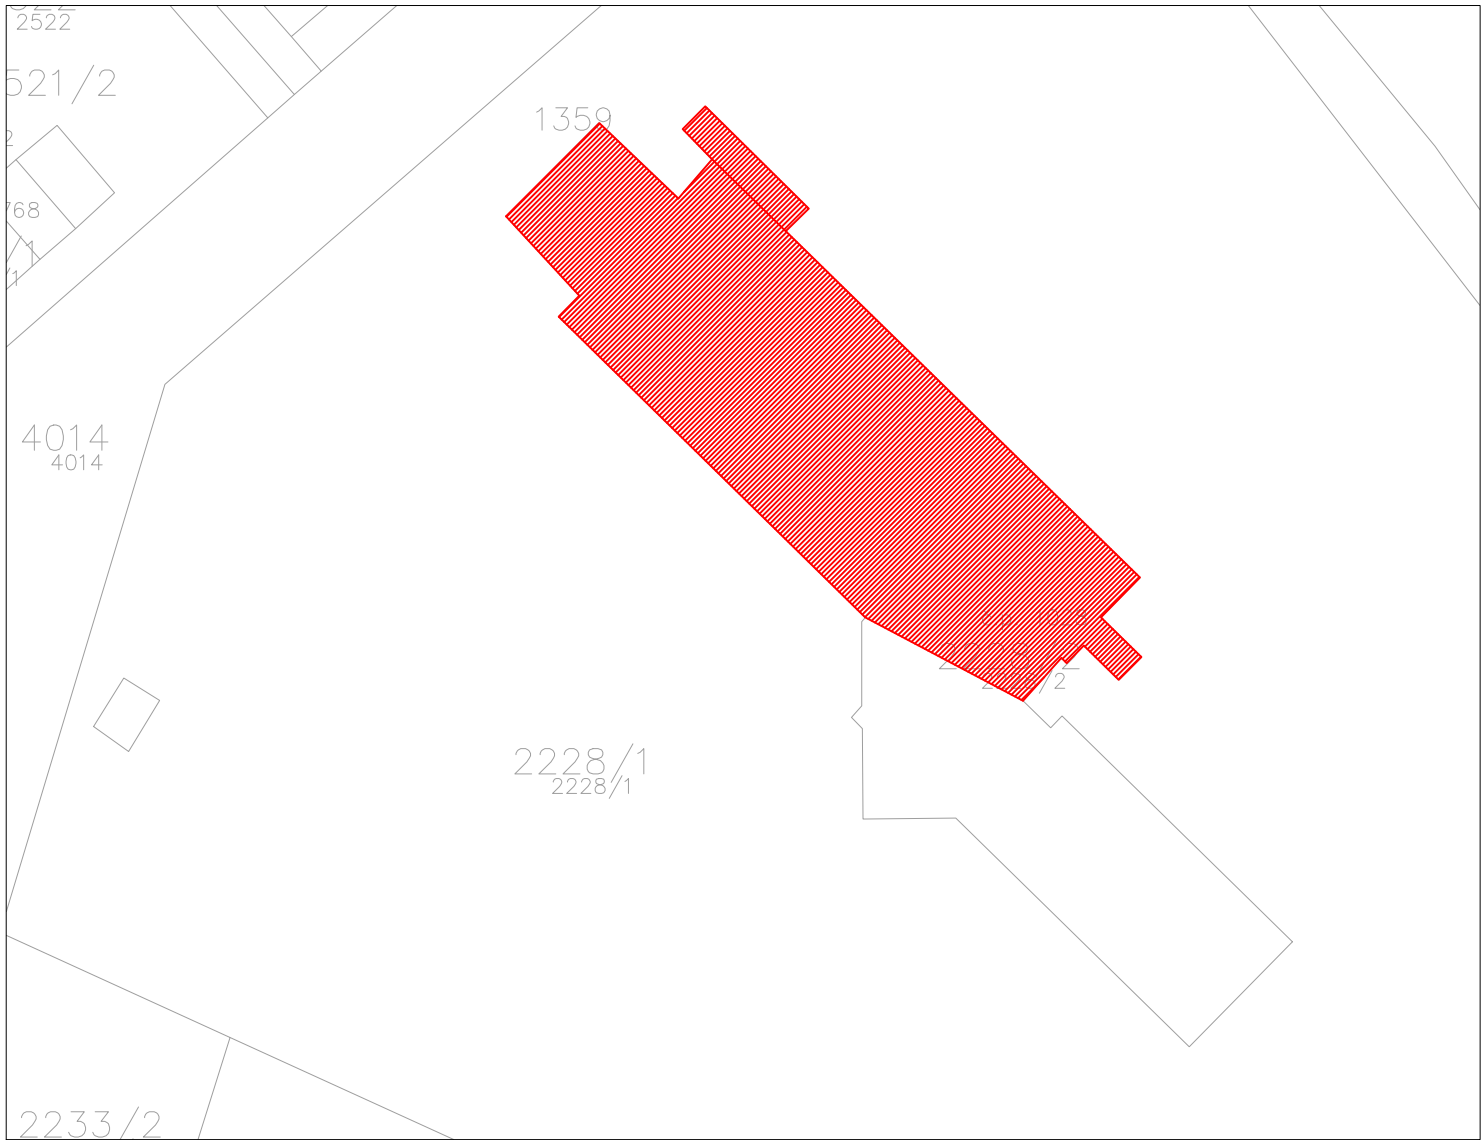

HLAVNÍ PROJEKTANT:



**ENERGY  
BENEFIT  
CENTRE**

Energy Benefit Centre a.s.  
Křenova 438/3, 162 00 Praha 6  
tel.: +420 270 003 300  
e-mail: kontakt@energy-benefit.cz  
internet: www.energy-benefit.cz

ZPRACOVATEL ČASTI:

Vypracoval:

Ing. Martina Kocianová

Zodpovědný projektant:

Ing. Vladimír Fiedler

PROJEKT:

**Domov mládeže Gymnázium a SOŠ Nová Paka**

Kumburská 740, 509 01 Nová Paka

STAVEBNÍK:

Gymnázium a Střední odborná škola pedagogická,  
Kumburská 740, 509 01 Nová Paka

ČÁST, PROFESE:

SITUACE STAVBY

VÝKRES:

**Situace**

razítko a podpis

Zakázkové číslo:

**180225**

Paré:

Datum:

**12/2018**

Část:

**C**

Stupeň:

**DPS**

Změna:

**00**

Č.výkr.:

**01**

Formát:

**2xA4**

Měřítko:

**—**