




PŮDORYS TYP. POKOJE KLIENTŮ

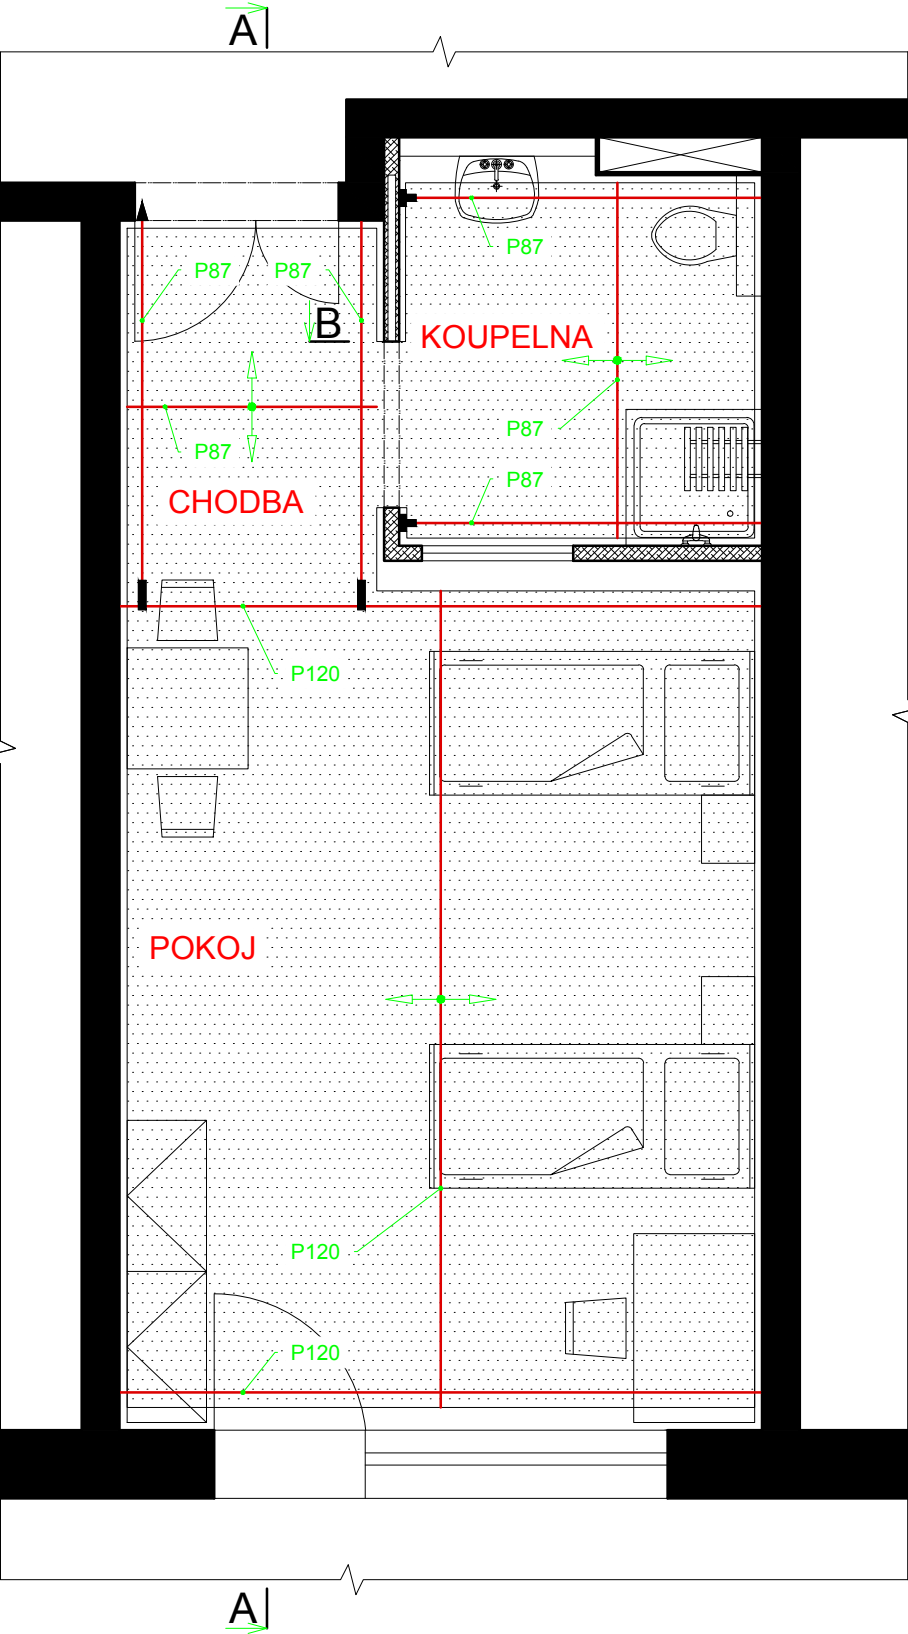

ŘEZ A-A

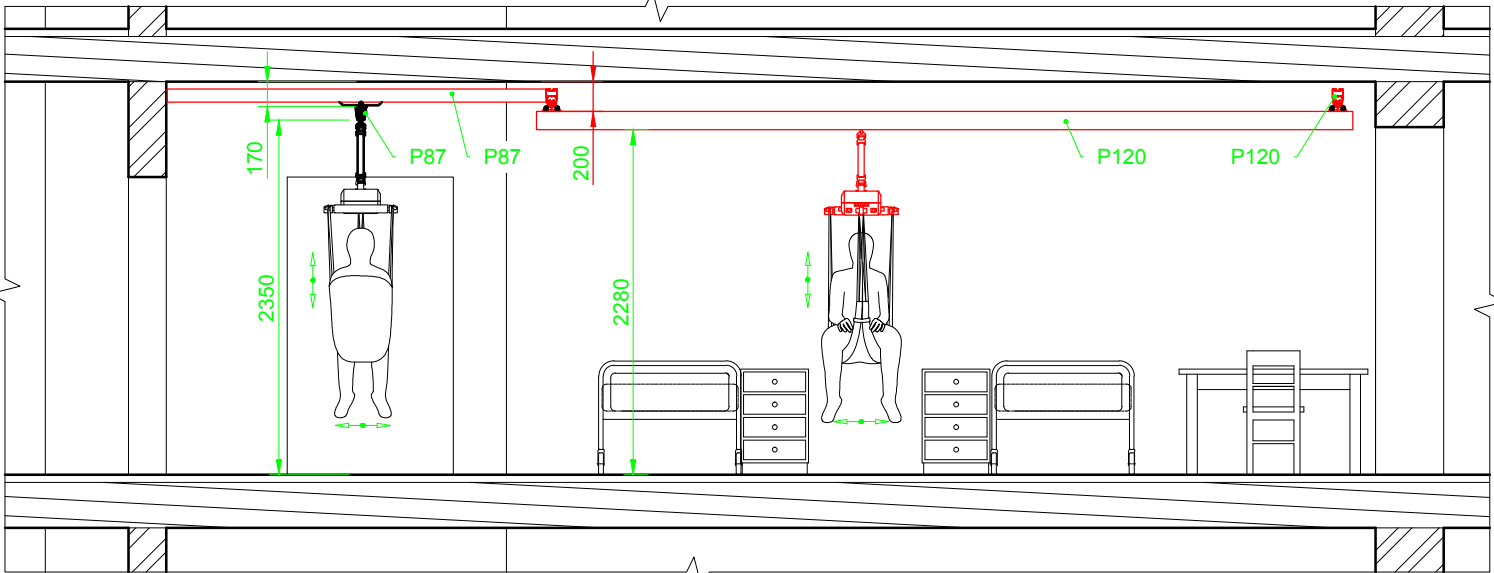

ŘEZ B-B

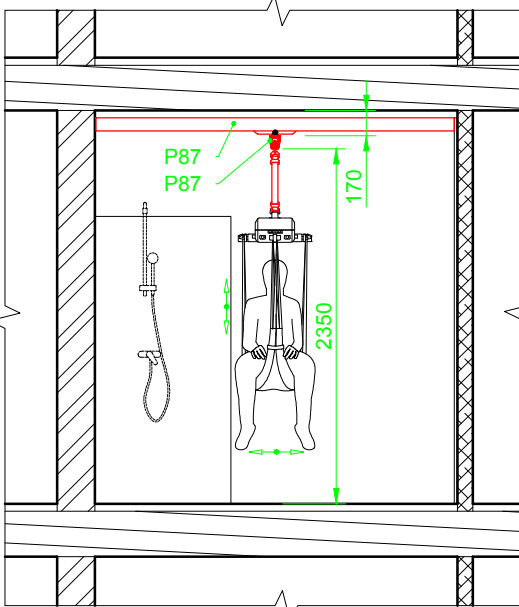

- POHYBLIVÁ KOLEJNICE
- PEVNÁ KOLEJNICE
- OBSLOUŽENÁ PLOCHA

LEGENDA KOLEJNICOVÉHO SYSTÉMU	
ČÍSLO VÝKRESU	NÁZEV
P87	KOLEJNICE PROFIL P87
P120	KOLEJNICE PROFIL P120

LEGENDA KOTVÍCÍCH PRVKŮ	
ČÍSLO VÝKRESU	NÁZEV
▲	DRŽÁK ZEĎ
■	POMOCNÁ VZPĚRA
—	PROPOJENÍ KOLEJNIC

Tato dokumentace je duševním vlastnictvím chráněným platnými zákony. Nesmí být bez předchozího písemného souhlasu autora její část či jako celek kopírována, rozmnožována, upravována a zpřístupněna jiným fyzickým nebo právnickým subjektům či jinak zneužívána. Výše uvedené platí mimo jiné i pro použití dokumentace v rámci styku s úřady činnými ve stavebním řízení, s orgány státní správy, se správci inženýrských sítí, ve výběrovém řízení, atd.

Dokumentace nesmí být za žádných okolností bez předchozího písemného souhlasu autora modifikována, použita celá nebo její část k vytvoření jiné dokumentace pro stavbu, část stavby nebo změny stavby.

HLAVNÍ INŽENÝR PROJEKTU	Ing. Miroslav Poláček	<b>statika dynamika</b> architektura • komplexní stavební projekce W: www.statika-dynamika.cz • T: +420 608 267 712		
ZODPOVĚDNÝ PROJEKTANT	Ing. František Hajda			
PROJEKTANT STAVEBNÍ ČÁSTI	Ing. arch. Eva Pokorná, Ing. Tomáš Culík, Ing. Michaela Švandová			
INVESTOR	Královehradecký kraj Pivovarské náměstí 1245, 500 03, Hradec Králové	AKCE: <b>DD TMAVÝ DŮL - PD NOVOSTAVBA I.ODDĚLENÍ</b>		
MÍSTO STAVBY	Č. PARCELY: St. 751, St. 752, st. 750, 3636, 3612 KRAJ: Královehradecký KÚ: RTYNĚ V PODKRKONOŠÍ			
OBJEKT SO-02	ČLENĚNÍ PD D.1.1 ARCHITEKTONICKO - STAVEBNÍ ŘEŠENÍ D.1.1.2 - VÝKRESOVÁ DOKUMENTACE	DATUM	06/2019	ZAKÁZKOVÉ ČÍSLO GP 18-143-17-5
OBSAH VÝKRESU  <b>KOLEJNICOVÝ SYSTÉM V POKOJI</b>		FORMÁT	2*A4	
		STUPEŇ PD	MĚŘÍTKO	ČÍSLO VÝKRESU D.2.1.2 <b>22a</b>
		DPS	1:50	