


ŘEZ A-A

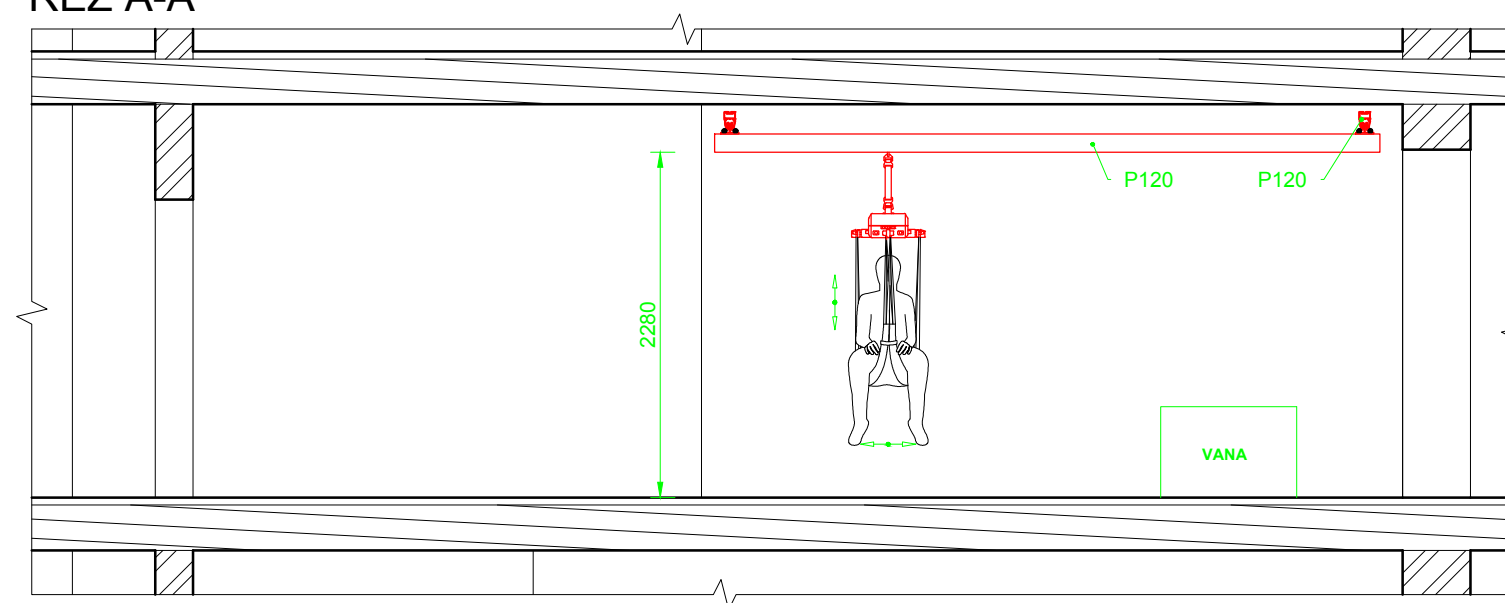

- POHYBLIVÁ KOLEJNICE
- PEVNÁ KOLEJNICE
- OBSLOUŽENÁ PLOCHA

LEGENDA KOLEJNICOVÉHO SYSTÉMU

ČÍSLO VÝKRESU	NÁZEV
P120	KOLEJNICE PROFIL P120

LEGENDA KOTVÍCÍCH PRVKŮ

ČÍSLO VÝKRESU	NÁZEV
▲	DRŽÁK ZEĎ
■	POMOCNÁ VZPĚRA
□	PROPOJENÍ KOLEJNIC

Tato dokumentace je duševním vlastnictvím chráněným platnými zákony. Nesmí být bez předchozího písemného souhlasu autora její část či jako celek kopírována, rozmnožována, upravována a zpřístupněna jiným fyzickým nebo právnickým subjektům či jinak zneužívána. Výše uvedené platí mimo jiné i pro použití dokumentace v rámci styku s úřady činnými ve stavebním řízení, s orgány státní správy, se správci inženýrských sítí, ve výběrovém řízení, atd.

Dokumentace nesmí být za žádných okolností bez předchozího písemného souhlasu autora modifikována, použita celá nebo její část k vytvoření jiné dokumentace pro stavbu, část stavby nebo změny stavby.

HLAVNÍ INŽENÝR PROJEKTU	Ing. Miroslav Poláček	statika dynamika architektura • komplexní stavební projekce W: www.statika-dynamika.cz • T: +420 608 267 712		
ZODPOVĚDNÝ PROJEKTANT	Ing. František Hajda			
PROJEKTANT STAVEBNÍ ČÁSTI	Ing. arch. Eva Pokorná, Ing. Tomáš Culík, Ing. Michaela Švandová			
INVESTOR	Královohradecký kraj Pivovarské náměstí 1245, 500 03, Hradec Králové	AKCE: DD TMAVÝ DŮL - PD NOVOSTAVBA I. ODDĚLENÍ		
MÍSTO STAVBY	Č. PARCELY: St. 751, St. 752, st. 750, 3636, 3612 KRAJ: Královohradecký K.U.: RTYNĚ V PODKRKONOŠÍ			
OBJEKT SO-02	ČLENĚNÍ PD D.1.1 ARCHITEKTONICKO - STAVEBNÍ ŘEŠENÍ D.1.1.2 - VÝKRESOVÁ DOKUMENTACE	DATUM 06/2019	ZAKÁZKOVÉ ČÍSLO GP 18-143-17-5	PŘÍLOHA
OBSAH VÝKRESU		FORMÁT 2*A4	ČÍSLO VÝKRESU D.2.1.2 22b	
KOLEJNICOVÝ SYSTÉM V KOUPELNĚ		STUPEŇ PD DPS	MĚŘÍTKO 1:50	