




PLÁN NA ÚPRAVU DOMU Č.P. 525 VE VRCHLABÍ, OKRES TRUTNOV,
 PRO PANA ING. JOSEFA VANČATU.
 MĚR. 1:100.

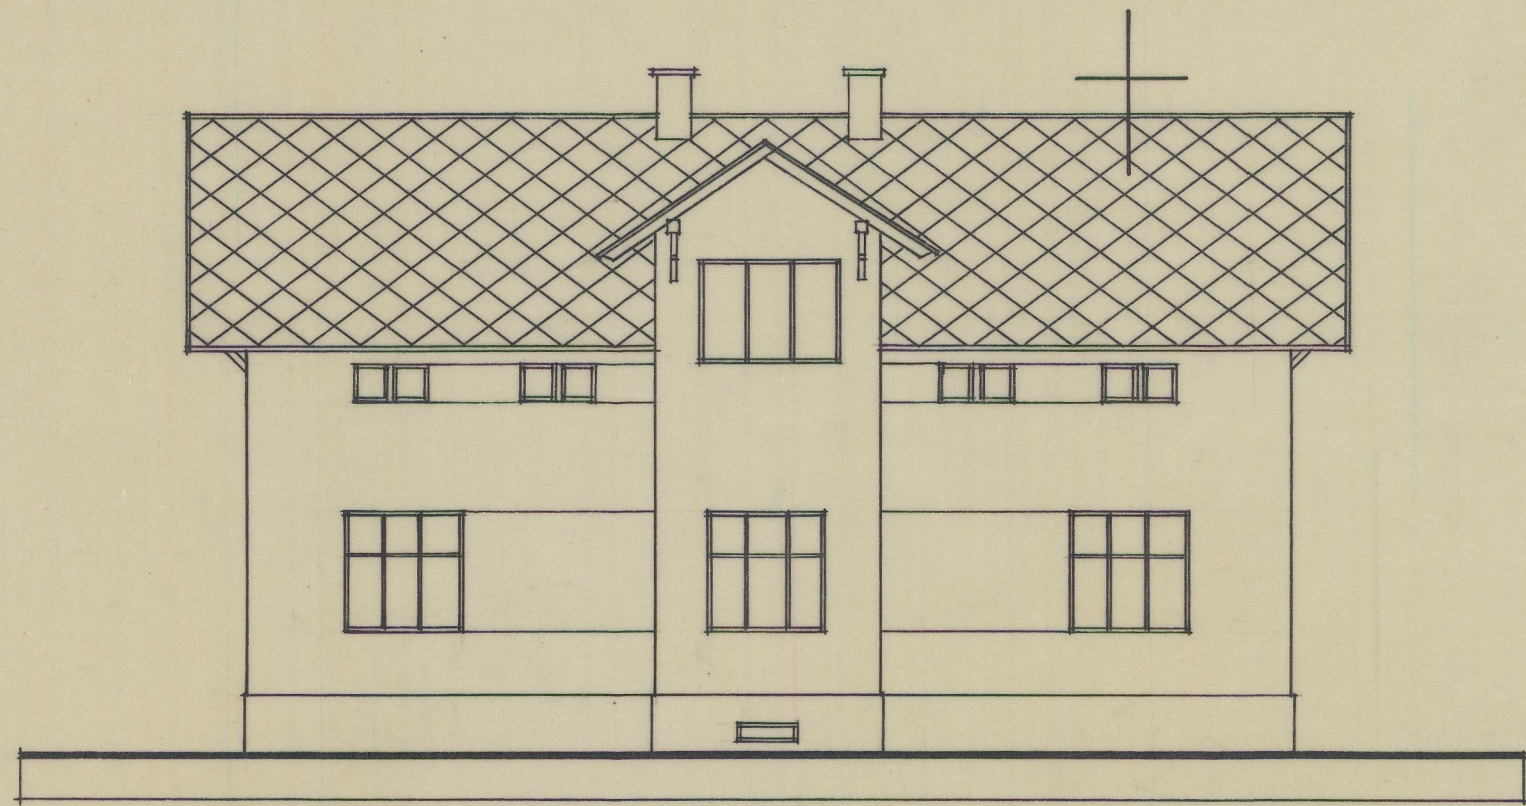


POHLED OD SEVEROZÁPADU

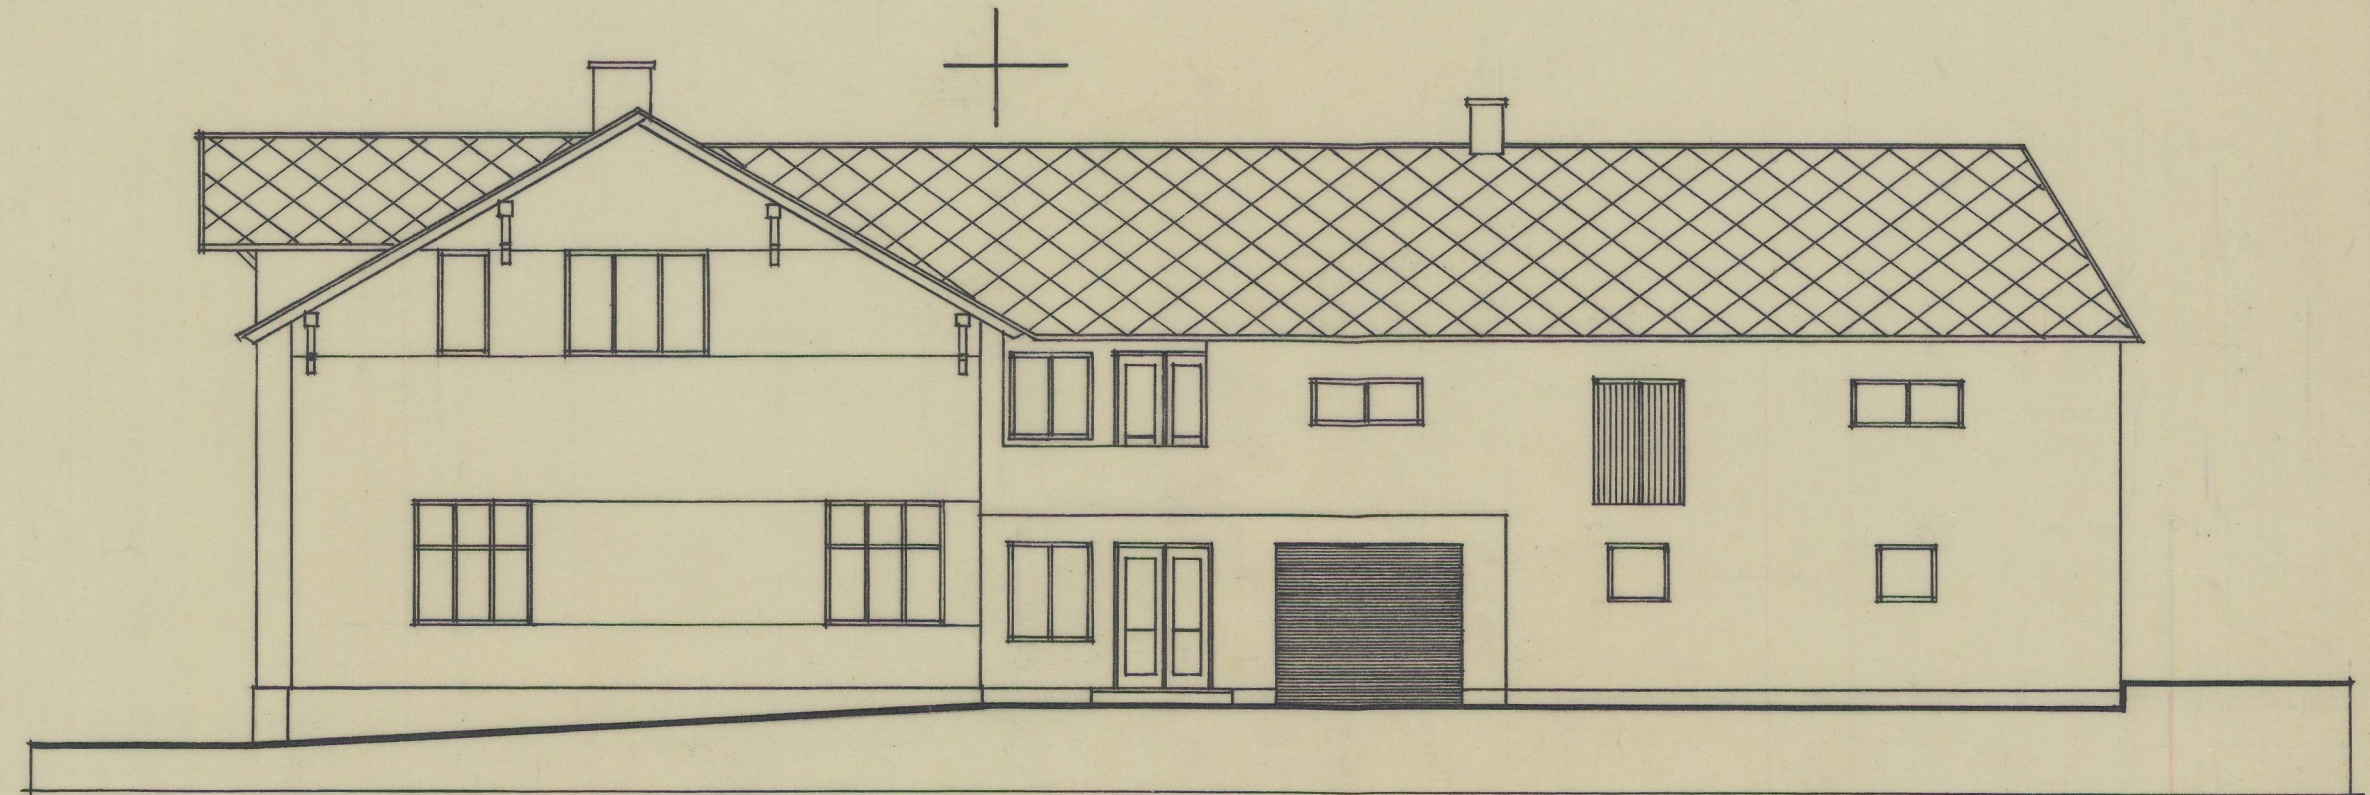

POHLED OD JIHOZÁPADU

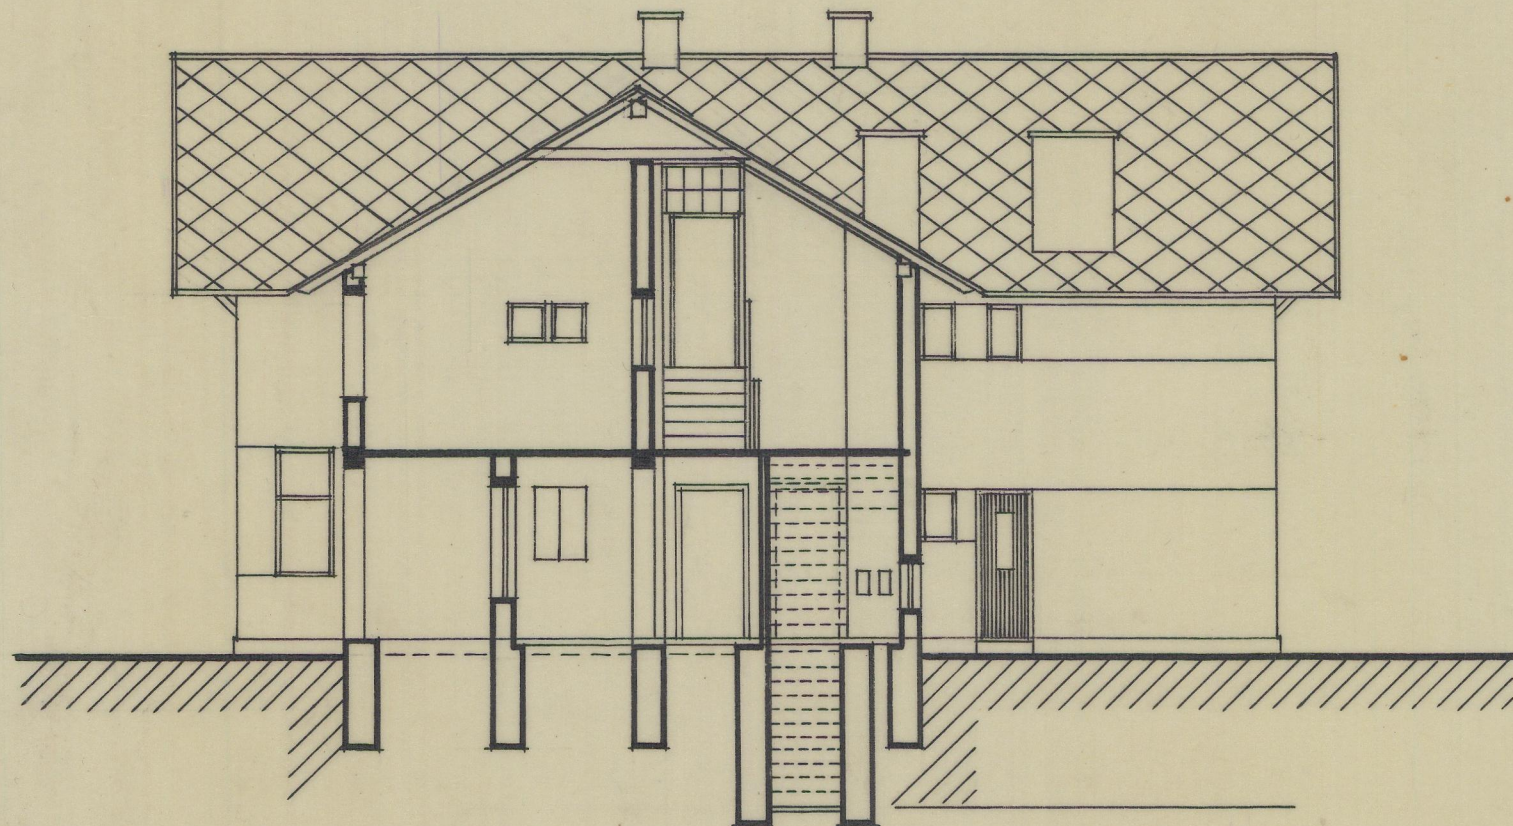

ŘEZ: B-B'

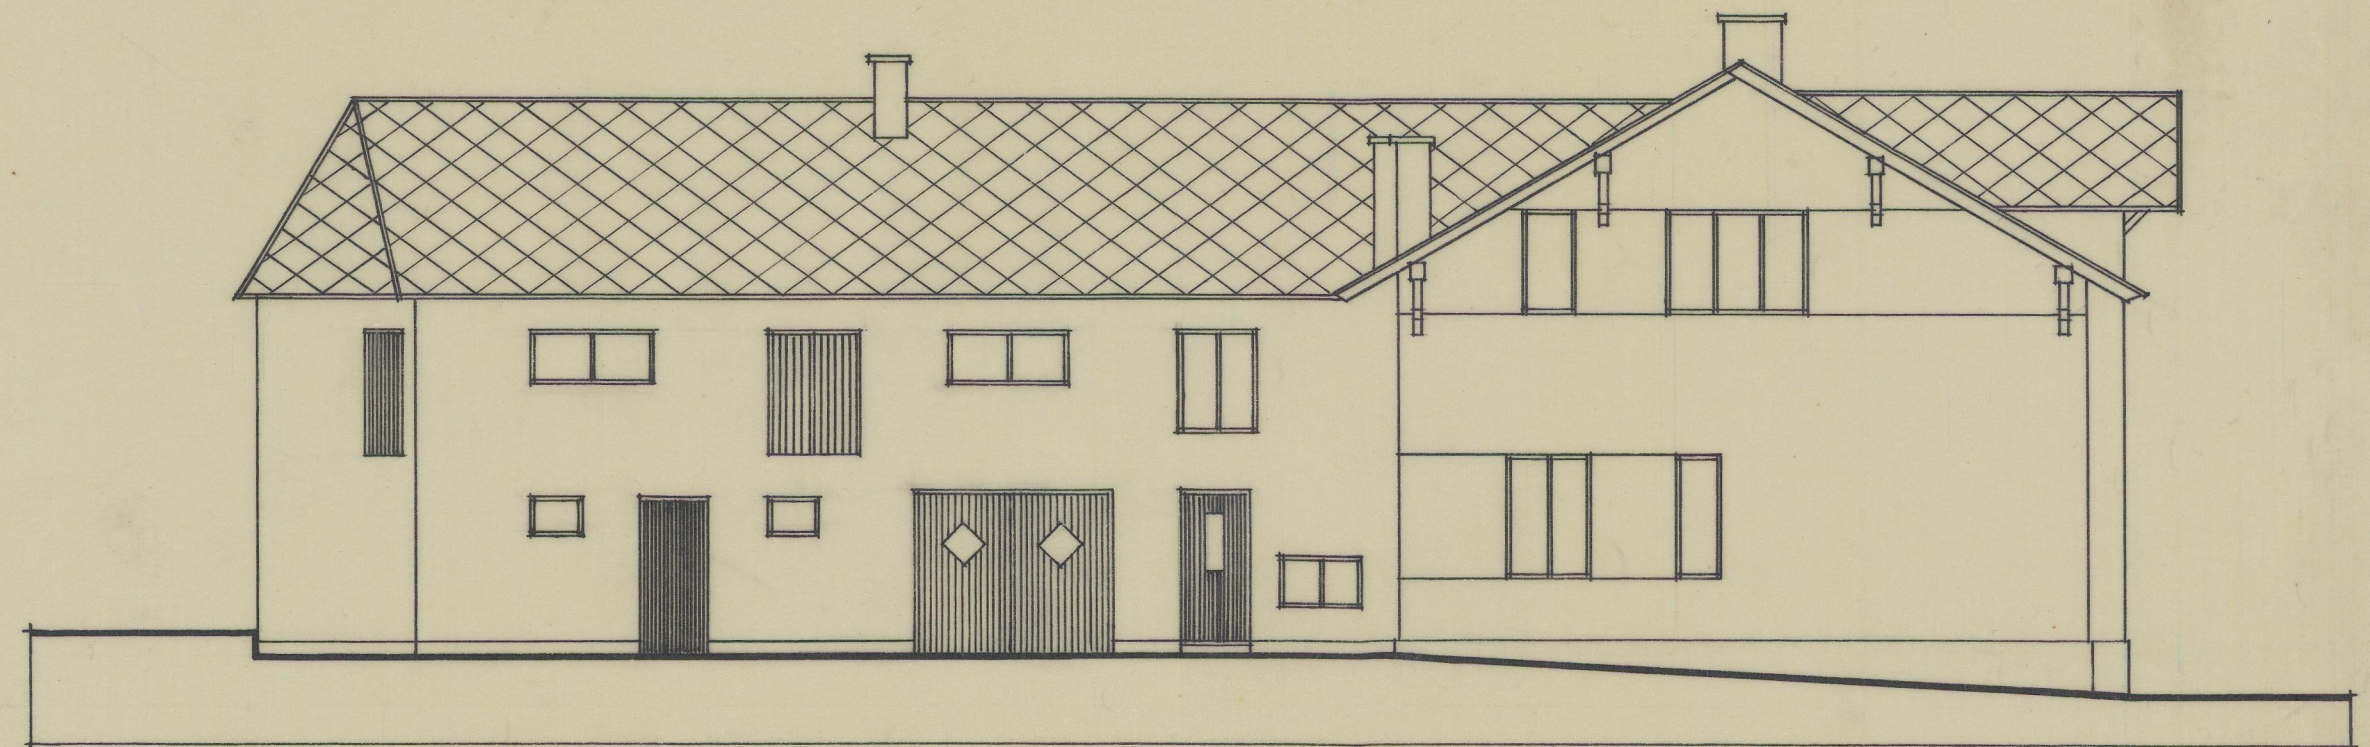

POHLED OD SEVEROVÝCHODU