



POHLED DVORNÍ SEVEROVÝCHODNÍ

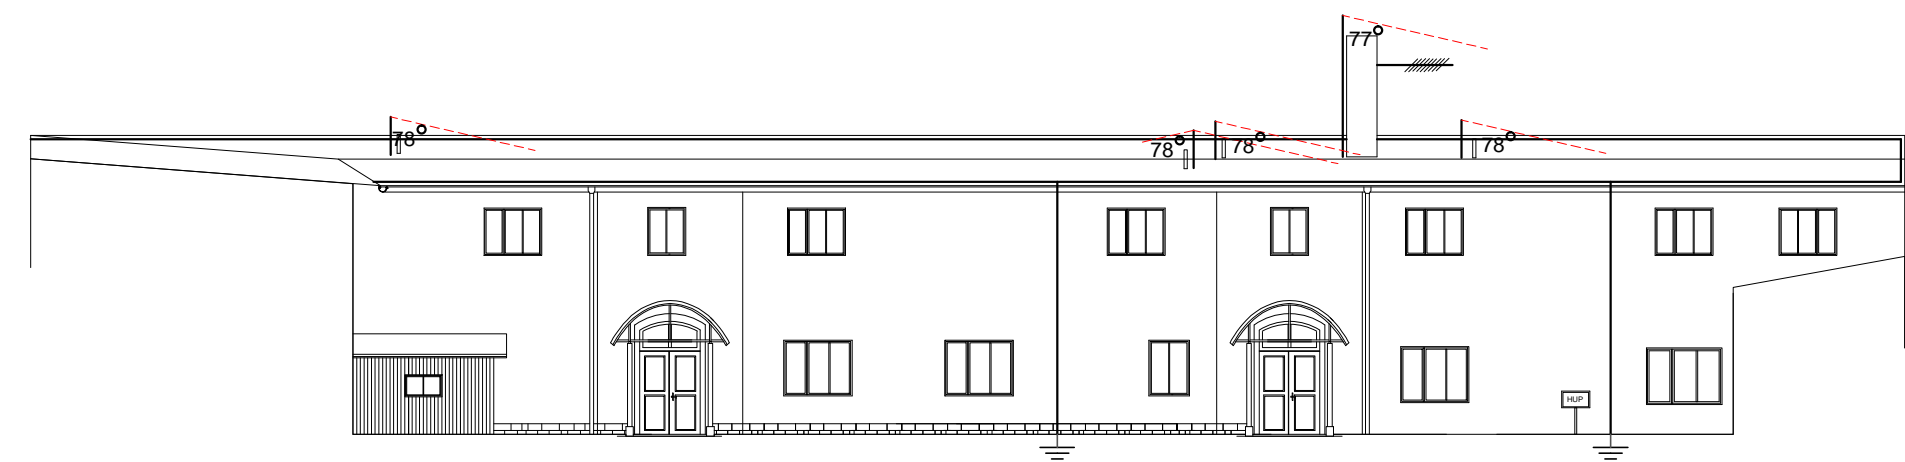


POHLED DVORNÍ SEVEROZÁPADNÍ



POHLED ZADNÍ JIHOZÁPADNÍ

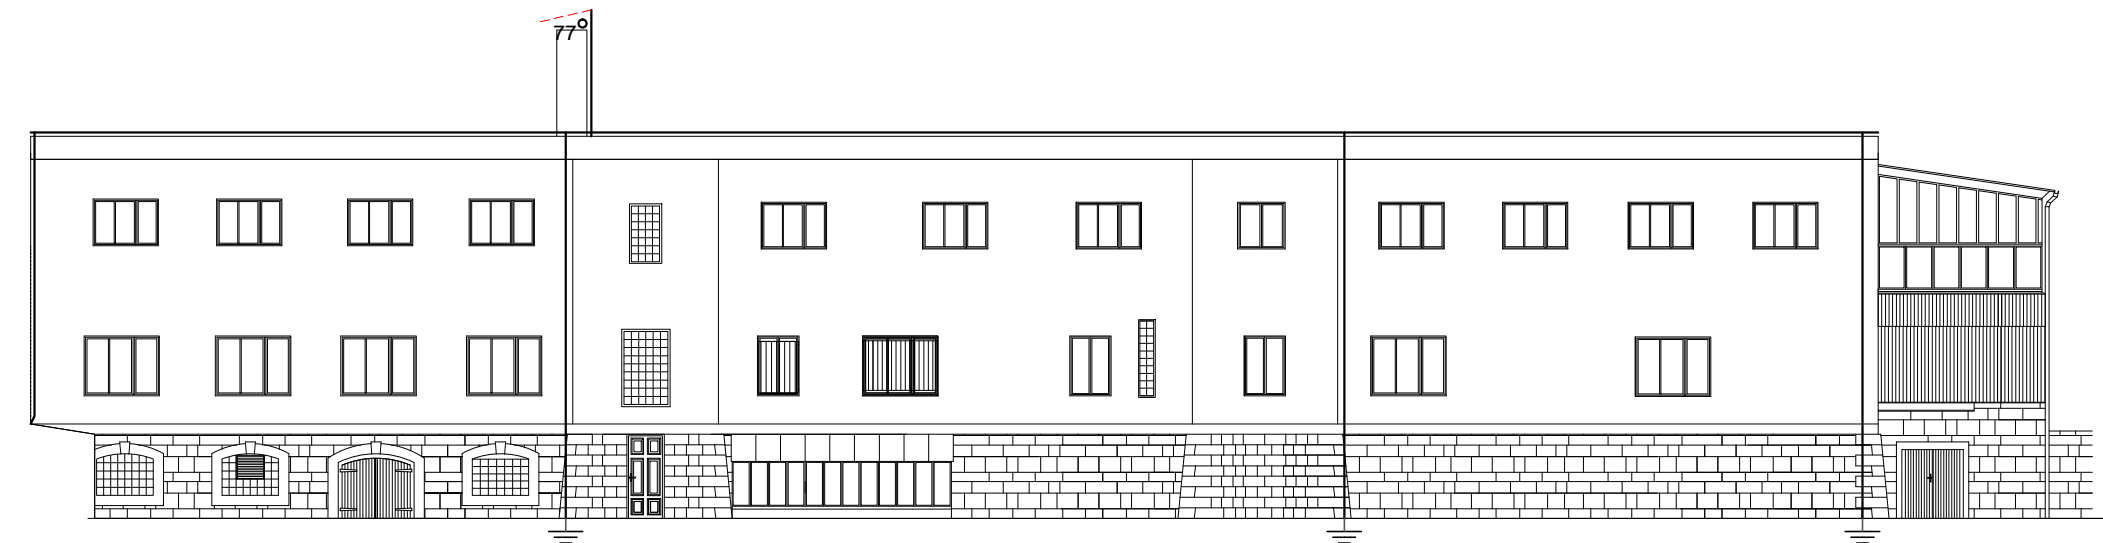

POHLED BOČNÍ JIHOVÝCHODNÍ

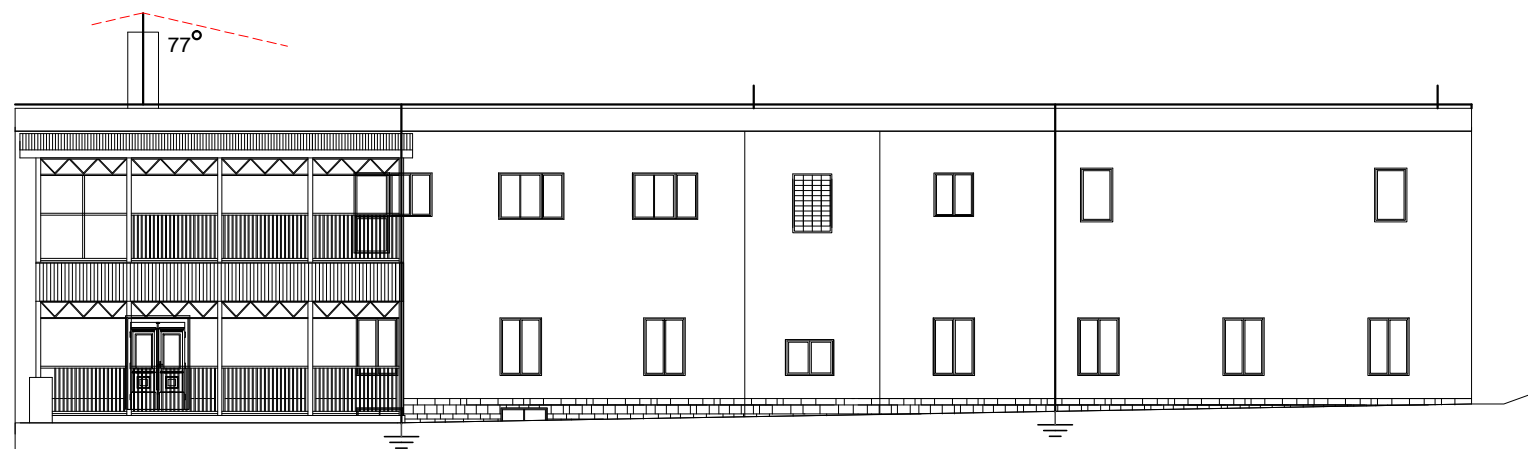

Broumovské stavební sdružení s.r.o.
U Horní brány 29, Broumov, 550 01

tel./fax: 491 523 543, e-mail: bss@bssbroumov.cz
IČO: 46504303, DIČ: CZ46504303

Zodpovědný projektant:	Vypracoval:	Kreslil:		
Ing. Jaroslav Šlapka	Pavel Jiráček	Pavel Jiráček		
Místo stavby: Broumov	Úřad: Broumov			
Stavebník: Královéhradecký kraj Pivovarské náměstí 1245/2, Hradec Králové, 500 03				
Název akce: Rekonstrukce střechy na DD, MŠ a ŠJ, Broumov, třída Masarykova 246, Broumov 550 01			Č. zakázky:	121038
			Stupeň	DPS
			Formát:	3x A4
			Datum:	10/2012
			Měřítko	1:200
Název výkresu: Hromosvod – pohledy			Č. výkresu / Č. paré: 01.3.3	